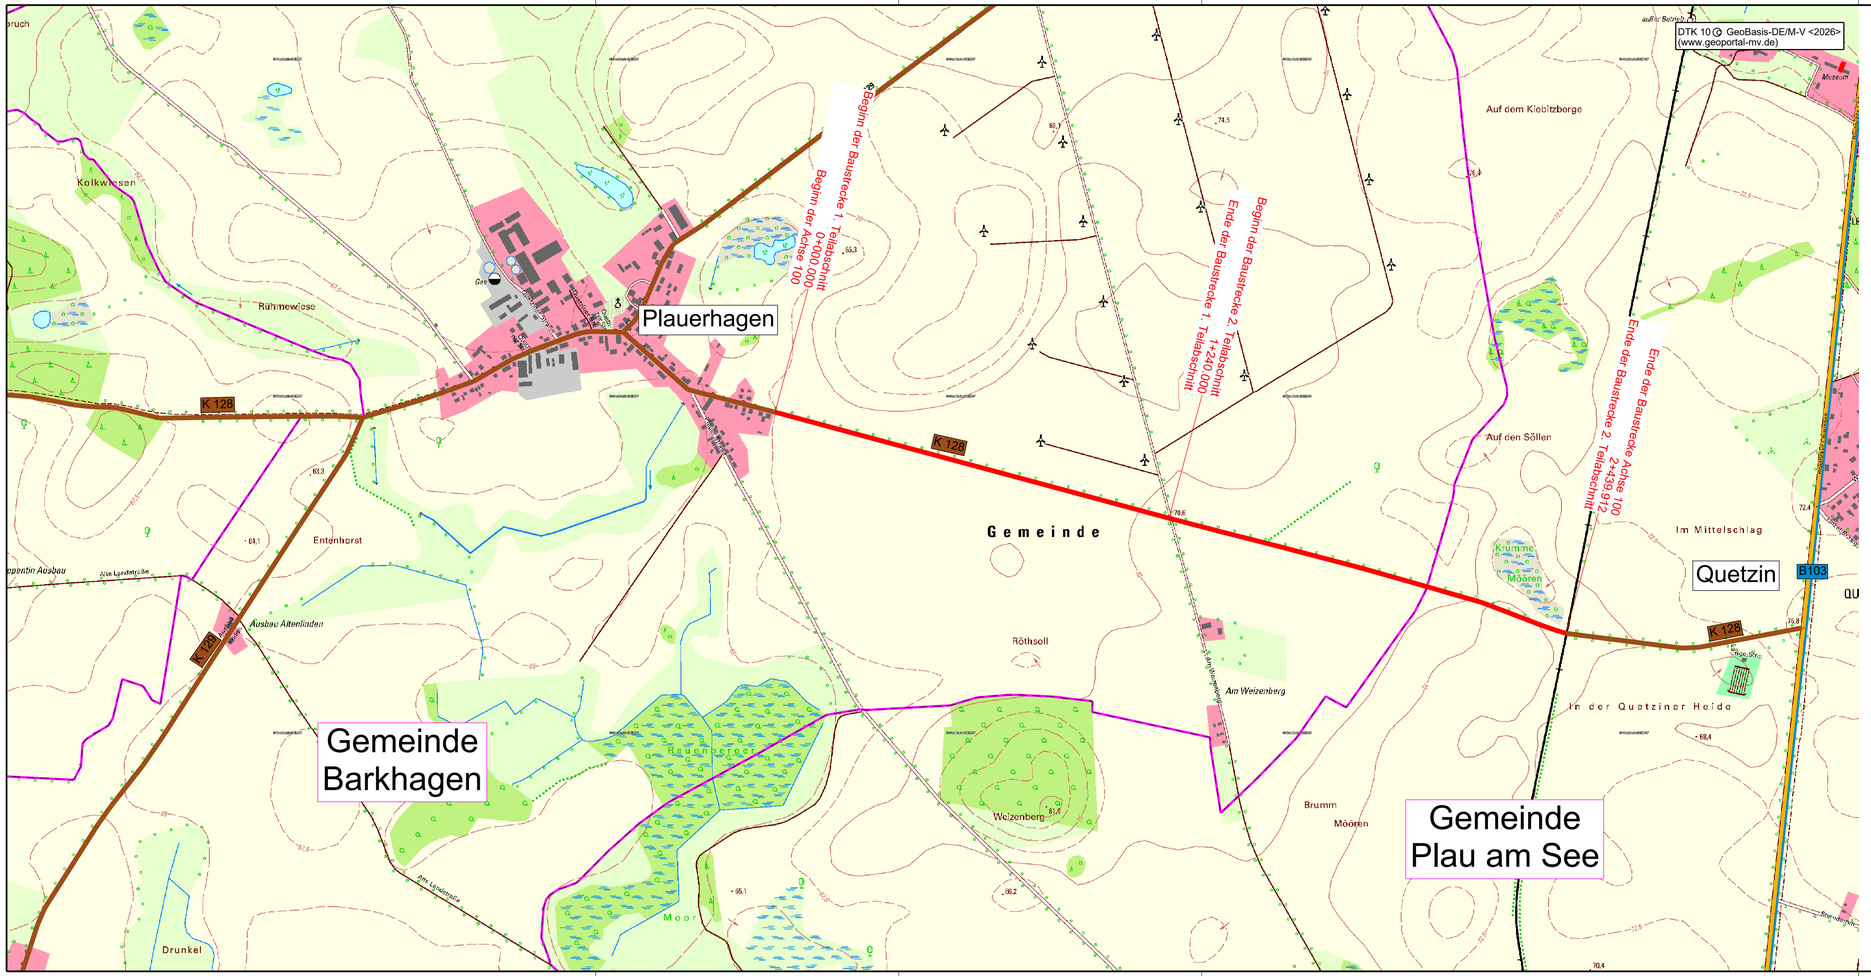

Zeichenerklärung

Planung		Straßennetz vorhanden	
	Baustrecke	B 103	Bundesstraße
Verwaltung		K 128	Kreisstraße
	Gemeindegrenze		

MECKLENBURGISCHES INGENIEURBÜRO FÜR VERKEHRSBAU GMBH
Stammsitz Schwerin | Ludwigsluster Chaussee 72 | 19061 Schwerin
Telefon 0385/3996-0 | E-Mail: schwerin@miv-ing.de

Schwerin, den 16.06.2026

Geschäftsführer

	Datum	Zeichen
bearbeitet	06/2026	Welz
gezeichnet	06/2026	Haase
geprüft	06/2026	Schrameyer

Y:\Civil\SN\V27\PROJEKTE\Bereich-Zeichnung\268625_K128_Plauerhagen\Übersichtslageplan

LANDKREIS LUDWIGSLUST-PARCHIM
RAUM FÜR ZUKUNFT
Putlitzer Straße 25, 19370 Parchim

bearbeitet .....

geprüft .....

Nr.	Art der Änderung	Datum	Zeichen

AUSSCHREIBUNG

Auftraggeber: Landkreis Ludwigslust-Parchim
Putlitzer Straße 25
19370 Parchim

Straße : K128

PROJIS-Nr.:

Unterlage / Blatt-Nr.: 3 / 1

Übersichtslageplan

Maßstab: 1 : 10.000

Deckenerneuerung K128 von Plauerhagen in Richtung B103

2. Teilbauabschnitt von Bau-km 1+240.000 bis 2+439.912

Aufgestellt:

i.A. .....
Parchim, den