




Ansicht BT 2 von Osten Rohbau

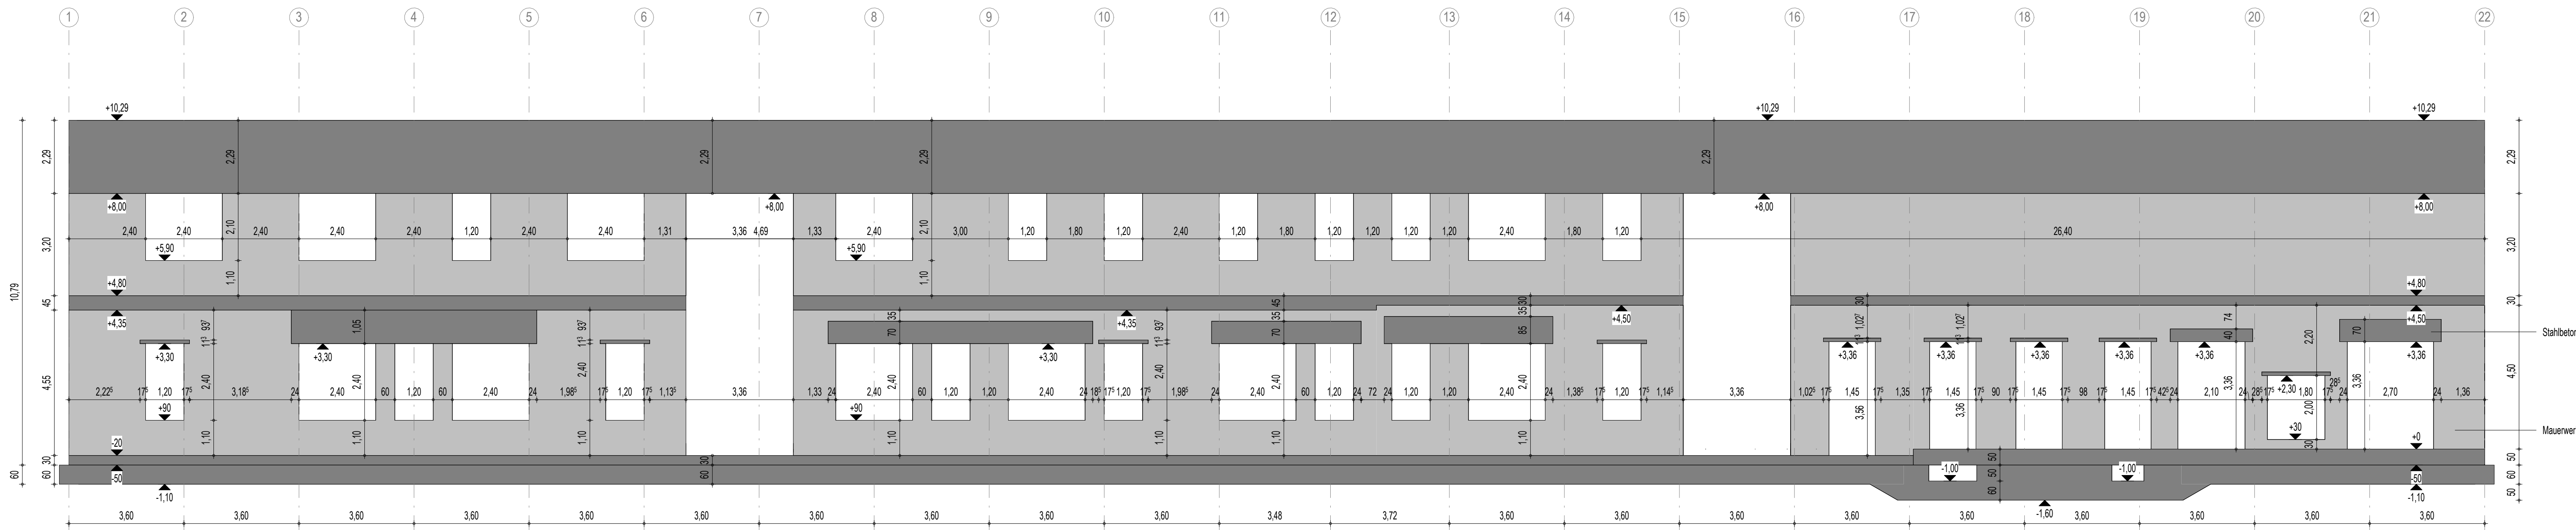

Ansicht BT 2 von Westen Rohbau

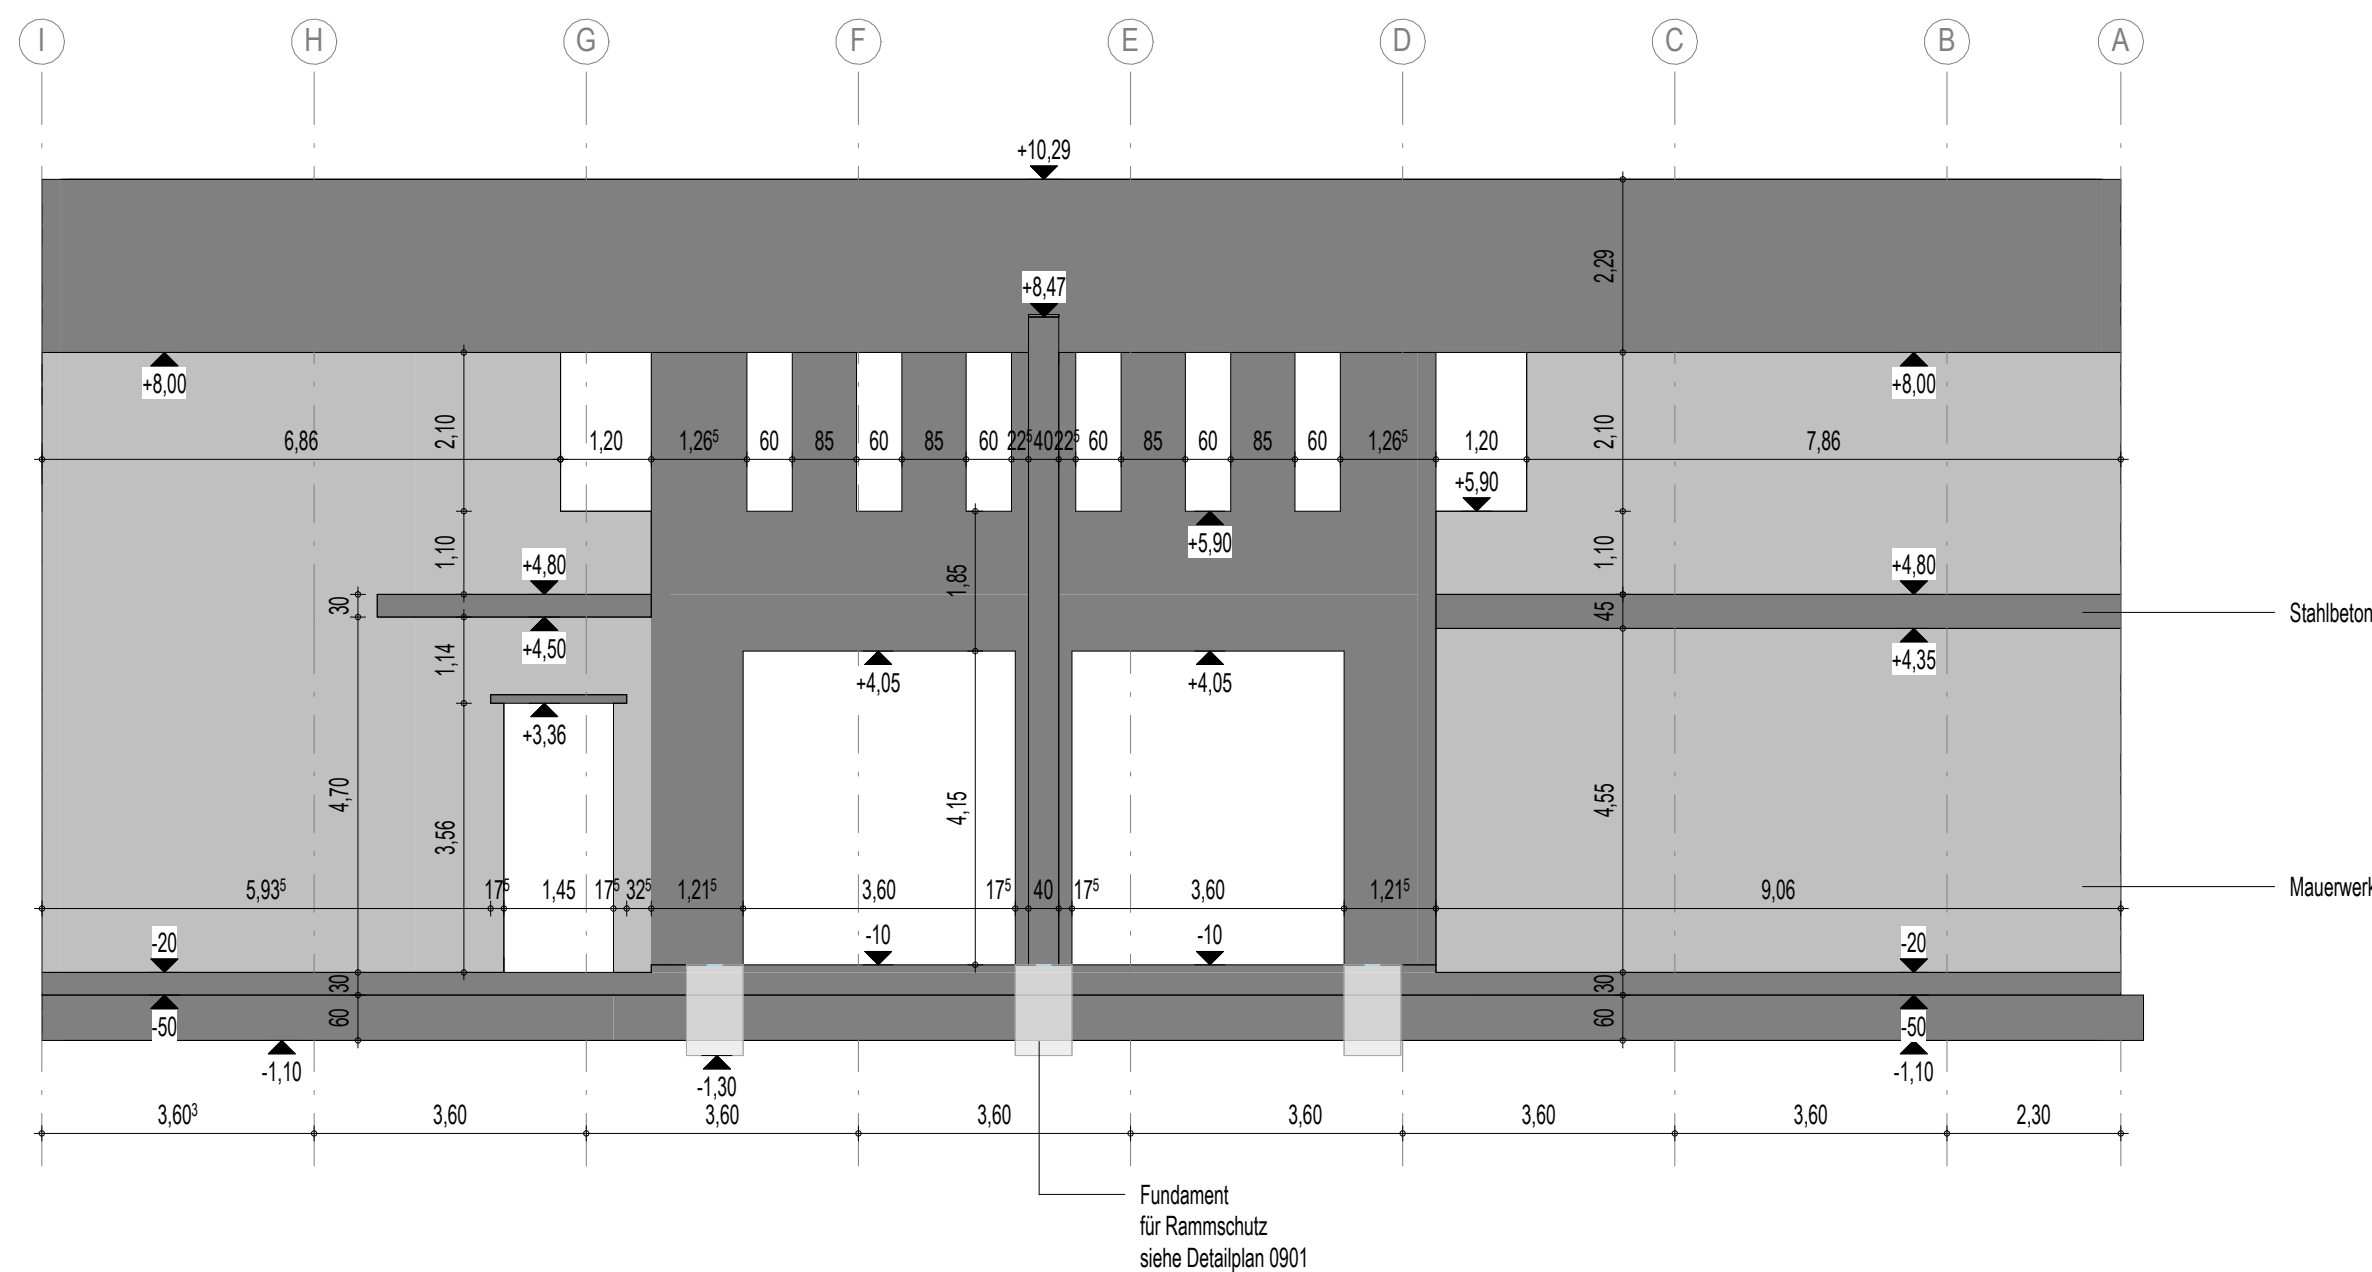


Ansicht BT 2 von Norden Rohbau

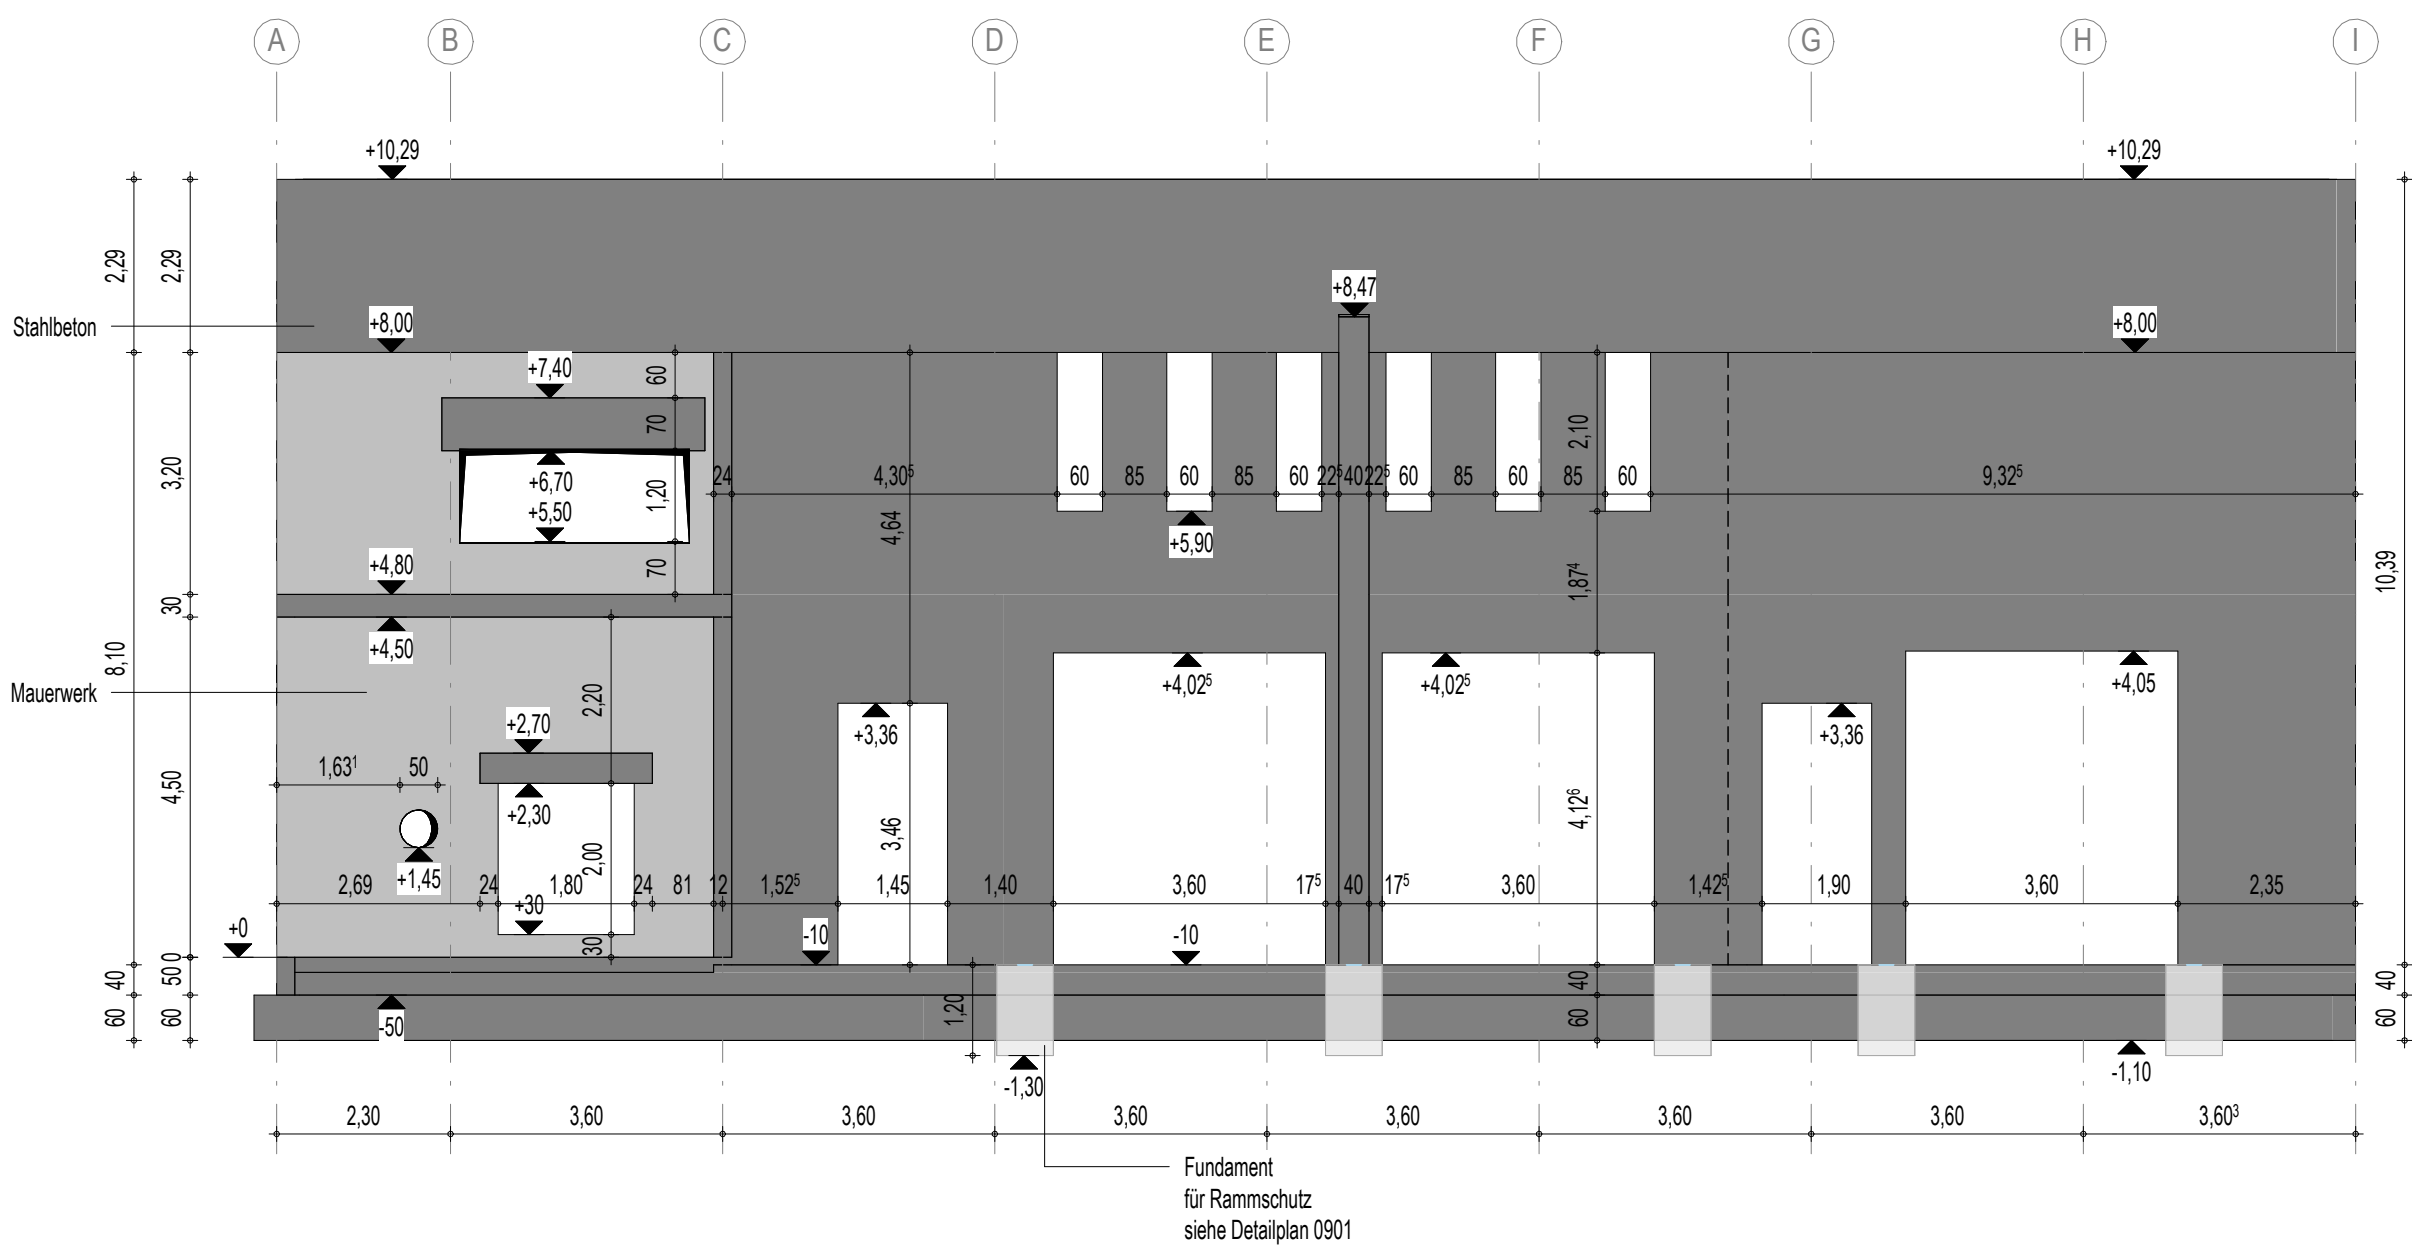

Ansicht BT 2 von Süden Rohbau

0	01.06.2025	Entwurf Freisitzplanung vom 25.06.2025 geändert	Popitz	Jeworcki
1	07.06.2025	Änderung Rohbauansicht	Popitz	Jeworcki
2	08.06.2025	Änderung Freisitzplanung	Popitz	Jeworcki

Diese Zeichnung ist Eigentum der Architekten und darf ohne deren Zustimmung weder ganz noch teilweise kopiert, vervielfältigt, gewerlich genutzt oder Dritten überlassen werden.
Dieser Plan gilt nur in Verbindung mit den Plänen des Statikers, der Fachplaner, der Fachplaner und der Bauherren für die Ausführung der Arbeiten.
Die in der Planung angegebenen technischen Messungen, Ausmessungen, Schichten, Kerne und Trassen werden von der Projektplanung genehmigt und für richtig befunden.
Die Maße sind von der Ausführung zu prüfen und an Ort und Stelle zu nehmen und zu korrigieren. Maß- und Inhaltsangaben in diesem Plan sind vor der Ausführung mit den Architekten zu klären.
Die angegebenen Maße sind für die Ausführung, Angaben von Tis, Fenstern und Einbauelementen beziehen sich auf die Fertigstellung.

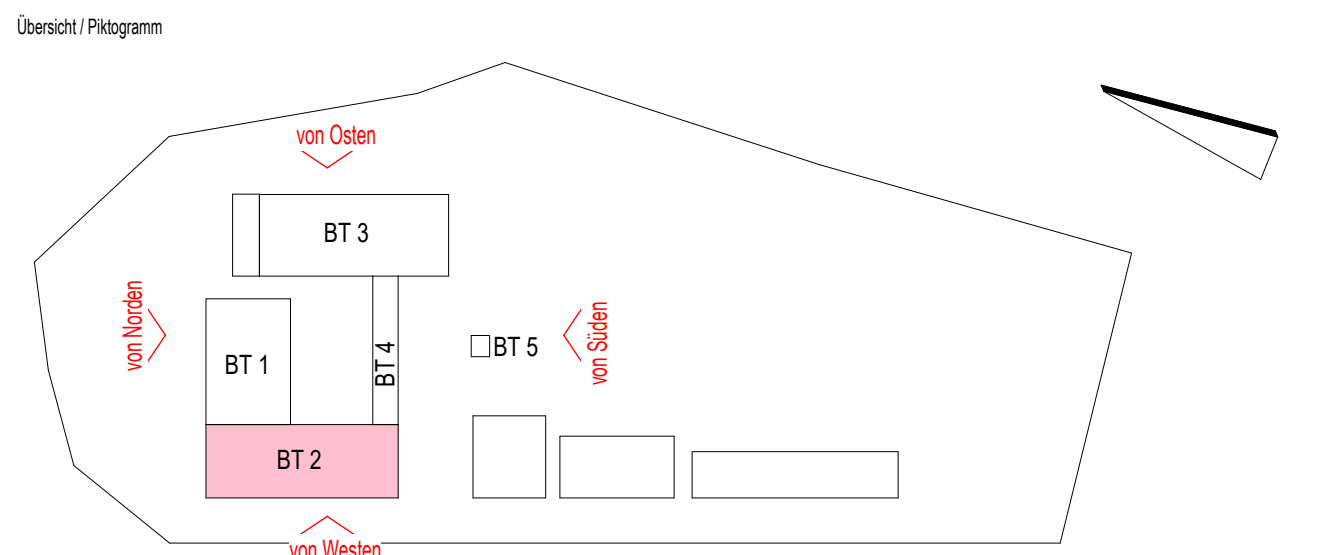

**LANDKREIS
LUDWIGSLUST-PARCHIM**
RAUM FÜR ZUKUNFT

Innos Lackner SE
Rosa-Luxemburg-Straße 16
18055 Rostock
Tel.: 0381-46 67 80, E-Mail: hochbauten@innos-lackner.de

Lagebezug: ETRS89 UTM Zone 33 Höhenbezug: 0.00 m ± + 35,35 m NHN

Leistungsphase: Ausführungsplanung

Vorhaben / Objekt: Neubau Feuerwehr-Service-Zentrum LUP
Feuerwehrtechnische Zentrale (FTZ) und Ausbildungszentrum für Brand- und Katastrophenschutz (AZBK)
An der K38 Nr.1, 19306 Neustadt-Glewe

Planstapel: Architektur
Ansichten BT 2 Rohbau

Bestätigung Statiker	1	Lembo
Bauherr	Jeworcki	Rozdido
gezeichnet	Popitz	Maibach
Planungsphase	Datum	26.03.2025
Planungsphase	Index	Status
2023-0236	12.5 AN ZMNS XX 0088	b G

VORABZUG