


Schnitt A-A

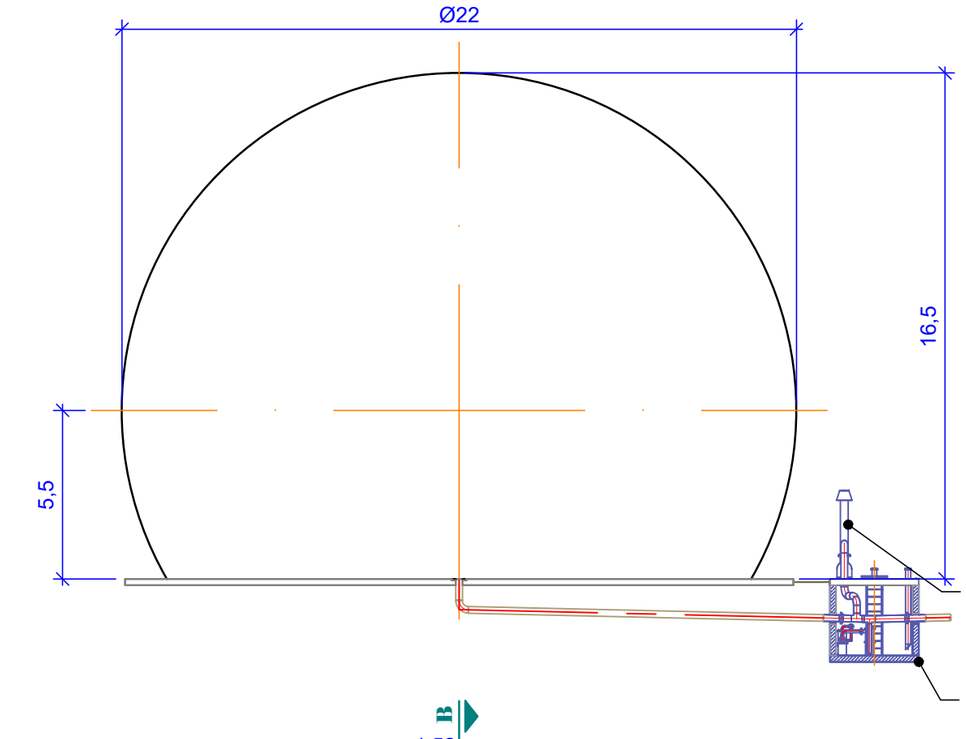

Schnitt B-B
(Schnitt ohne weietere Ausrüstung)

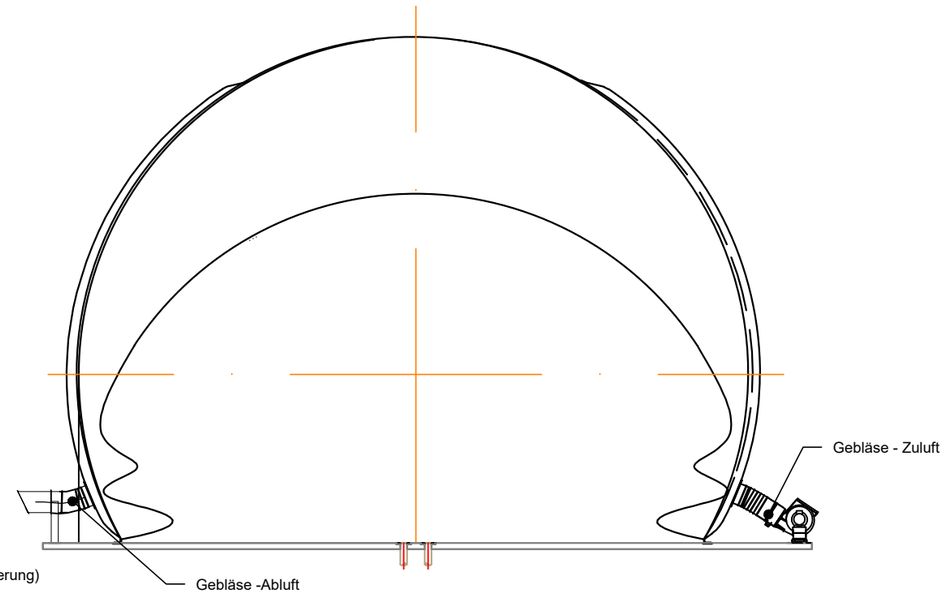

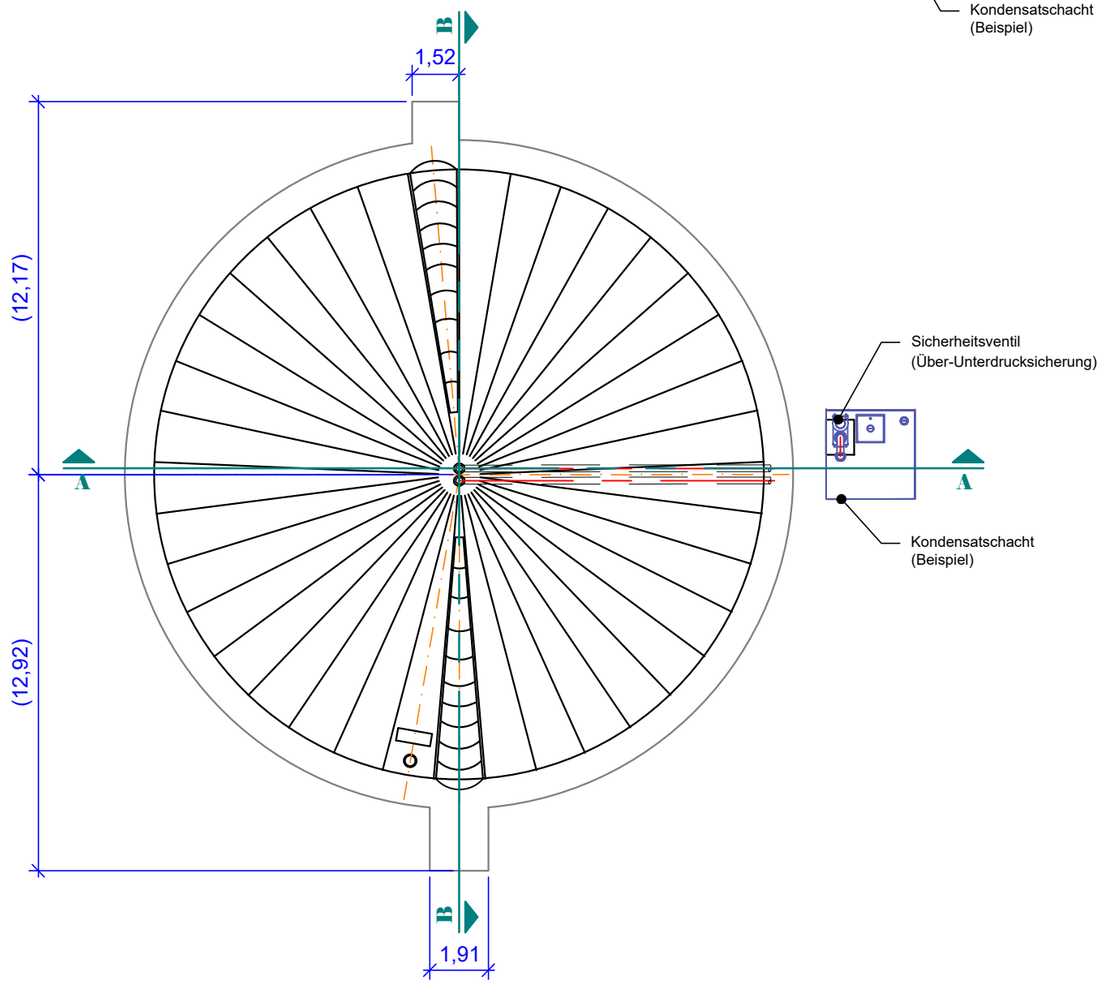

Auftraggeber/Bauherr			Planung		Benennung	
BioEnergie Schwerin GmbH			Niersberger Wohn- & Anlagenbau www.niersberger.de		Aufstellzeichnung - Gasspeicher	
					Datum	Name
				Bearb.	08.10.2026	MWA
				Gepr.	08.10.2026	IrisL
				Verwendungsbereich		
001	Schriftkopf: Verwendungs-bereich geändert	08.10.26	MWA	444315 BioEnergie Schwerin		
000	Erstellung Zeichnung Gasspeicher	17.02.26	MWA			
Zust.	Änderung	Datum	Name			

Bauort: Land: Deutschland; Bundesland: Mecklenburg-Vorpommern; Kreis: -; Adresse: Pampower Str. 50, 19061 Schwerin; Gemeinde: Schwerin; Gemarkung: Wüstmark; Flur: 2; Flurstück: 100/23, 100/264

Zeichnungsnummer: 444315_019_001_AUF-Gasspeicher

DIN A3 | Maßstab 1:50