


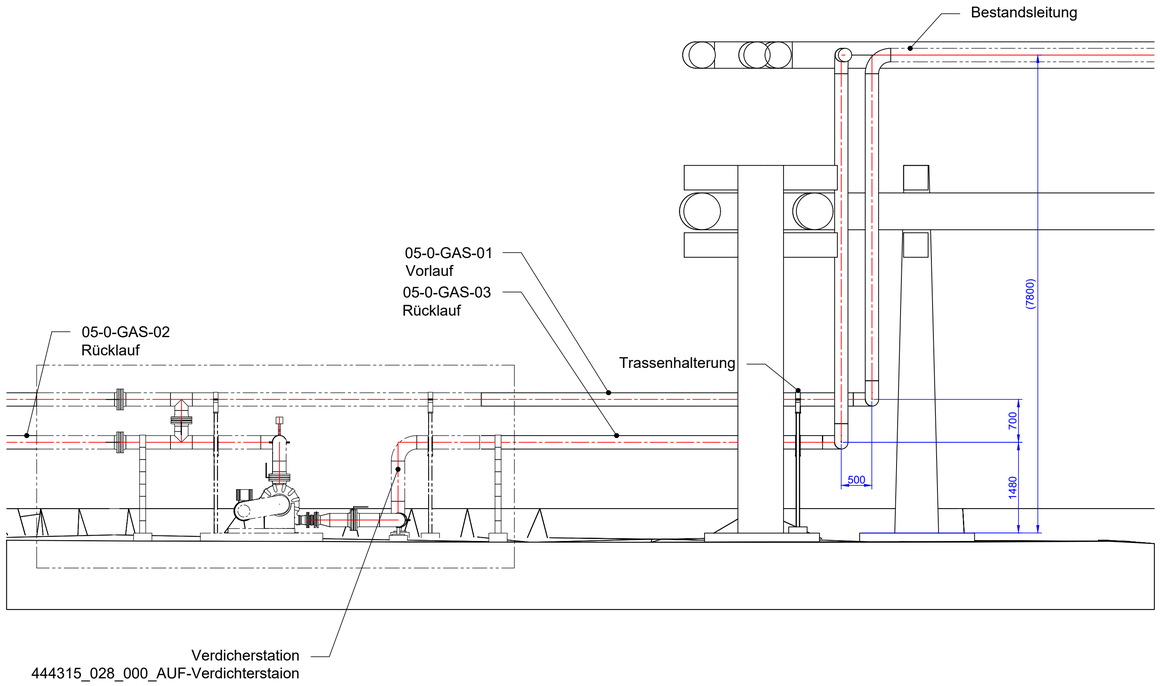


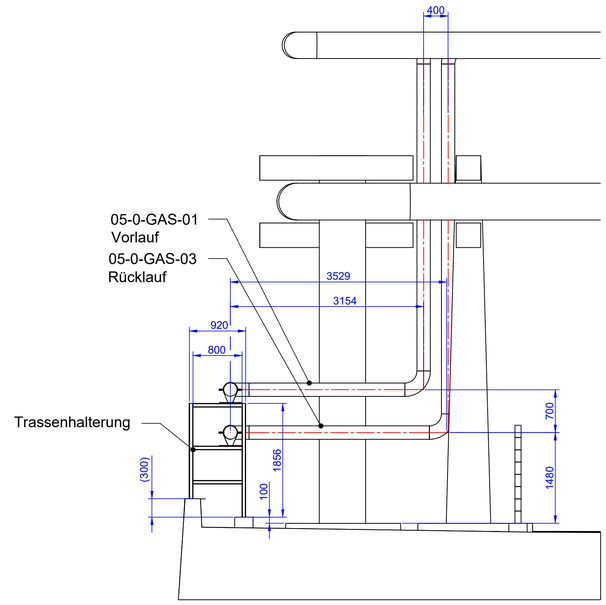

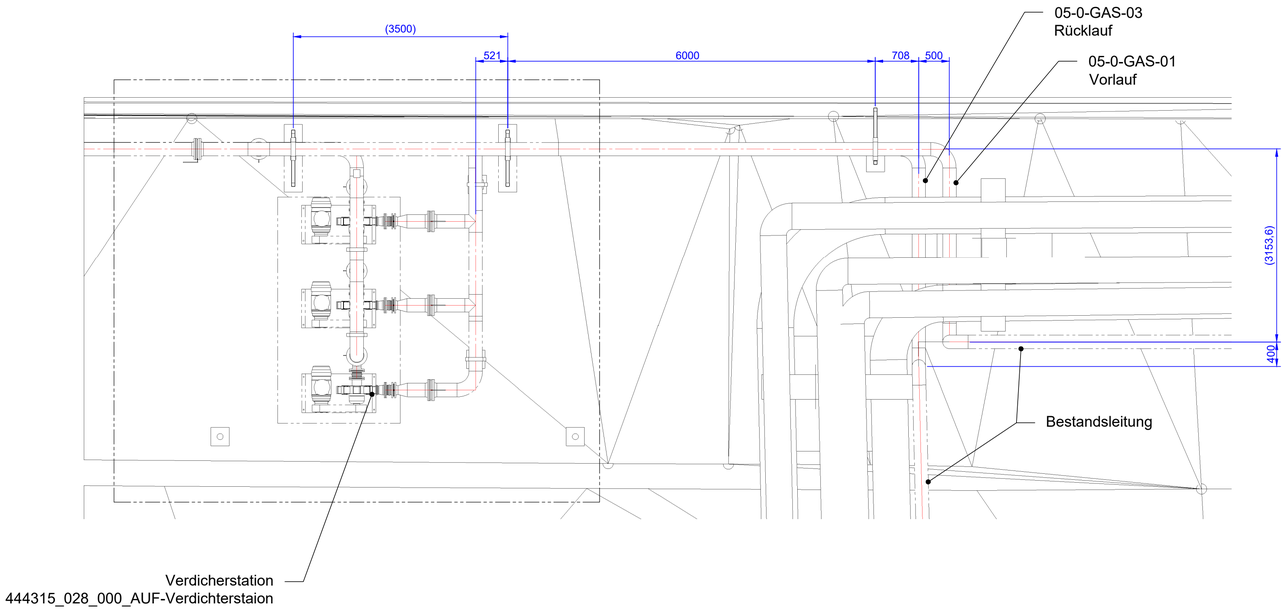

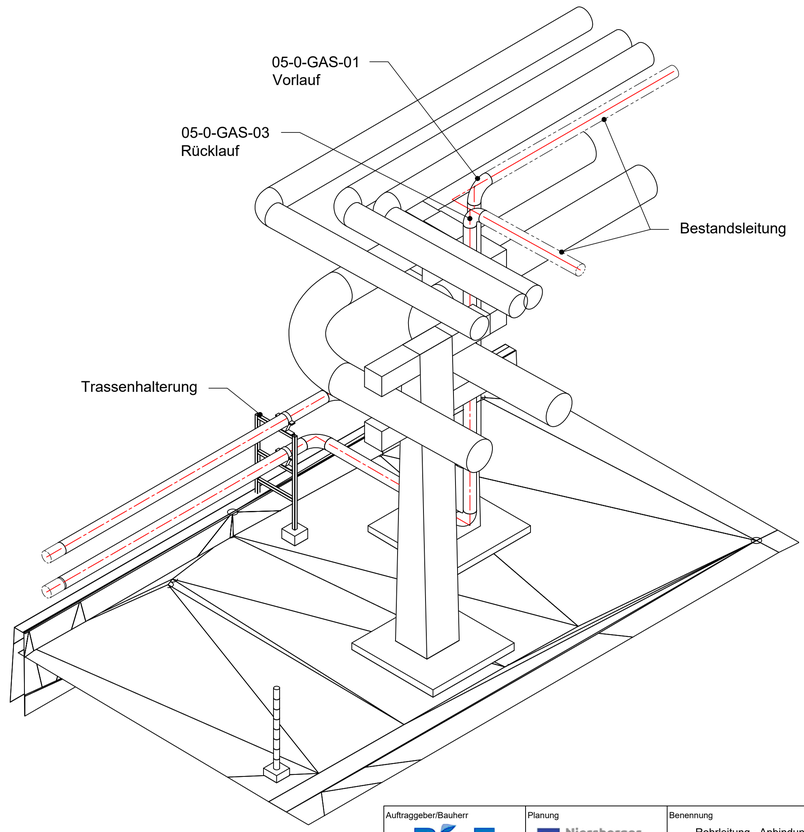

Auftraggeber/Bauherr				Planung		Benennung	
BioEnergie Schwerin GmbH				Niersberger Wohn- & Anlagenbau www.niersberger.de		Rohrleitung - Anbindung Bestand	
					Datum / Name	Bauort	Land: Deutschland Bundesland: Mecklenburg-Vorpommern Kreis: - Adresse: Pampower Str. 50 19061 Schwerin Gemeinde: Schwerin Gemarkung: Wüstmark Flur: 2 Flurstück: 100/23, 100/264
				Bearb.	07.10.2026 MWA		
				Gepr.	07.10.2026 IHL		
				Verwendungsbereich		Zeichnungsnummer	
				444315 BioEnergie Schwerin		444315_029_000_ROL_Anbindung Bestand	
000	Erstellung Schriftkopf ROL Anbindung Bestand	07.10.26	MWA				
Zust.	Änderung	Datum	Name			DIN A1	Maßstab 1:50