


Schnitt B-B

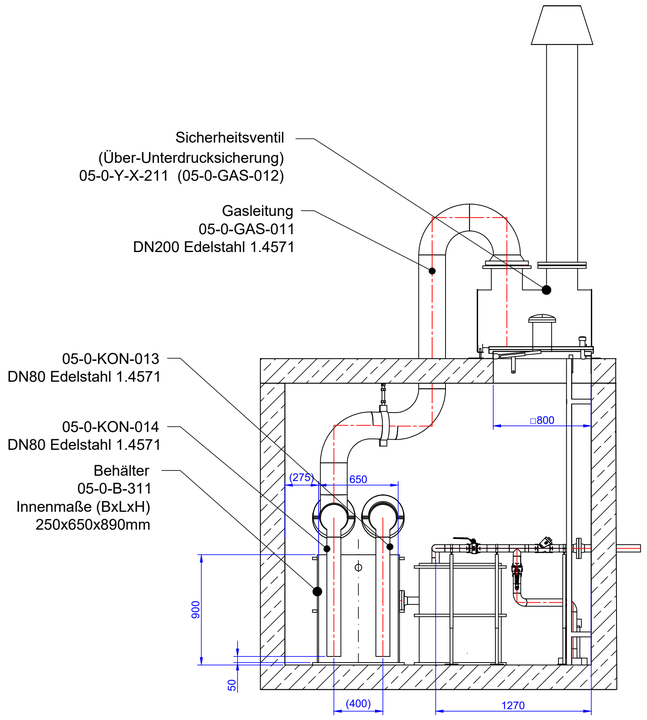


Schnitt A-A

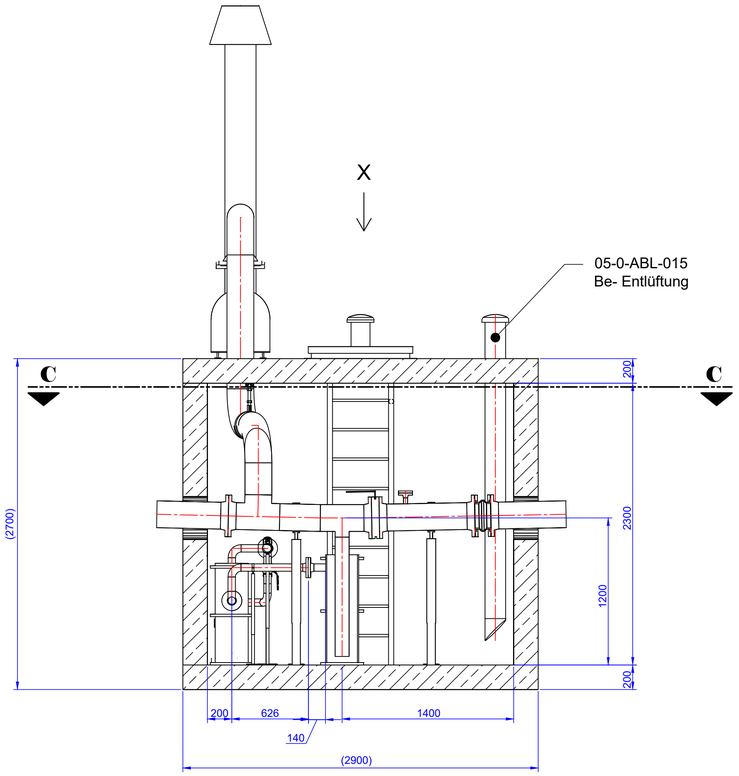


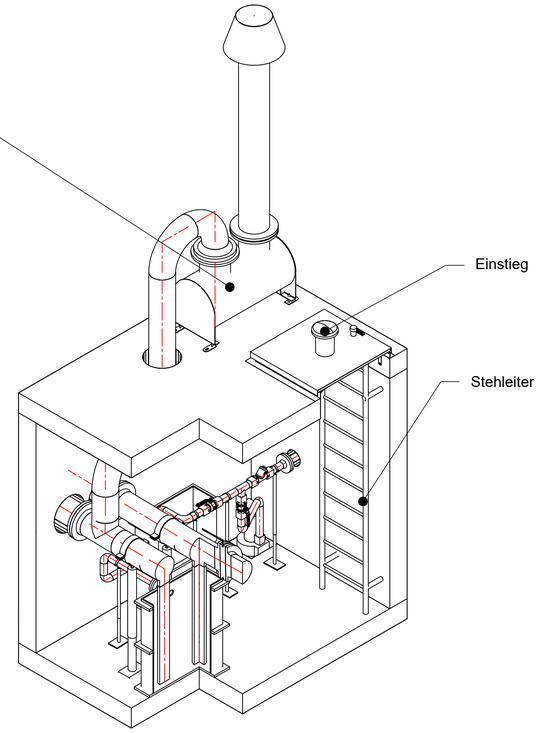


Schnitt E-E

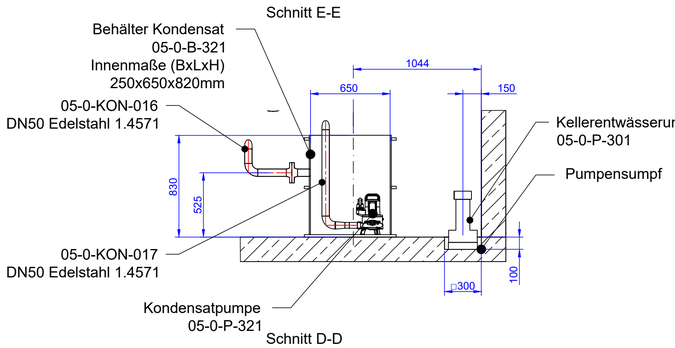


Schnitt D-D

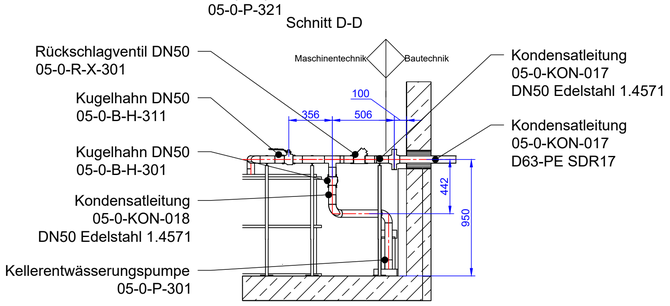

Schnitt C-C

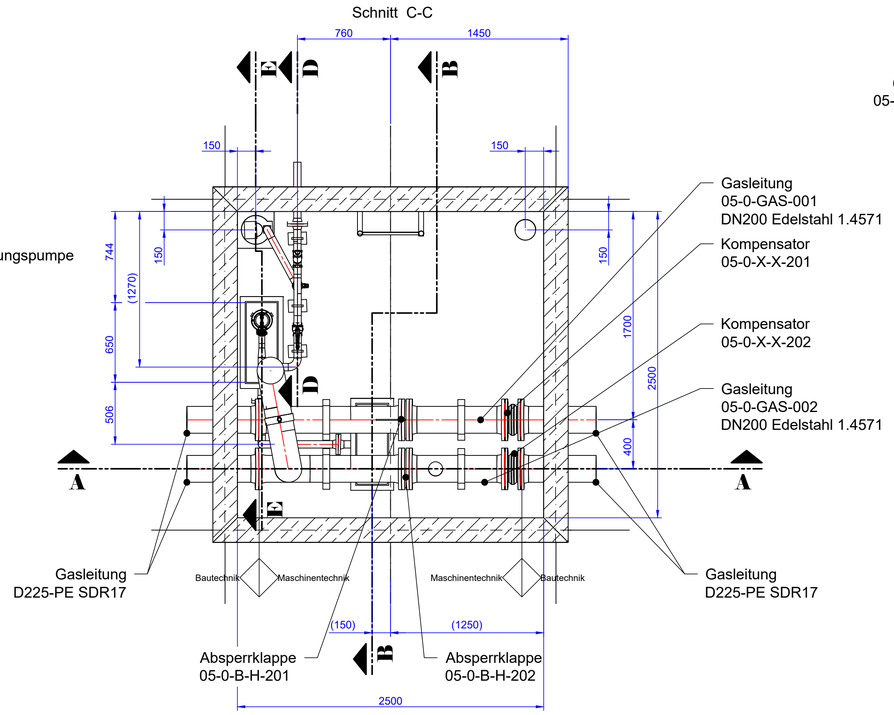

Ansicht X

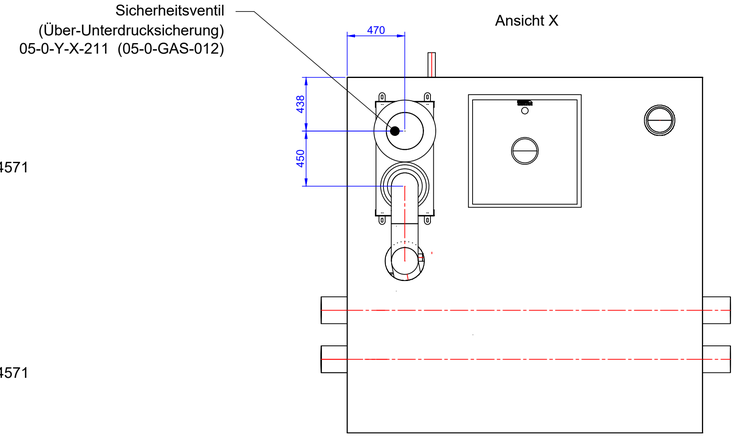

Auftraggeber/Bauherr: BioEnergie Schwerin GmbH				Planung: Niersberger Wohn- & Anlagenbau, www.niersberger.de		Benennung: Aufstellzeichnung Kondensatschacht
					Datum / Name	Bauort: Land: Deutschland; Bundesland: Mecklenburg-Vorpommern; Kreis: -; Adresse: Pampower Str. 50, 19061 Schwerin; Gemeinde: Schwerin; Gemarkung: Wüstmark; Flur: 2; Flurstück: 100/23, 100/264
				Bearb.	13.10.2026 MWA	
				Gepr.	13.10.2026 IHL	
				Verwendungsbereich: 444315 Erweiterung BGAA Schwerin		Zeichnungsnummer: 444315_018_001_AUF-Kondensatschacht
001	Überarbeitung Zeichnung Armaturen und Hal. hinzu	13.10.26	MWA			
000	Erstellung Zeichnung Kondensatschacht	16.02.26	MWA			
Zust.	Änderung	Datum	Name			DIN A1 — Maßstab 1:25