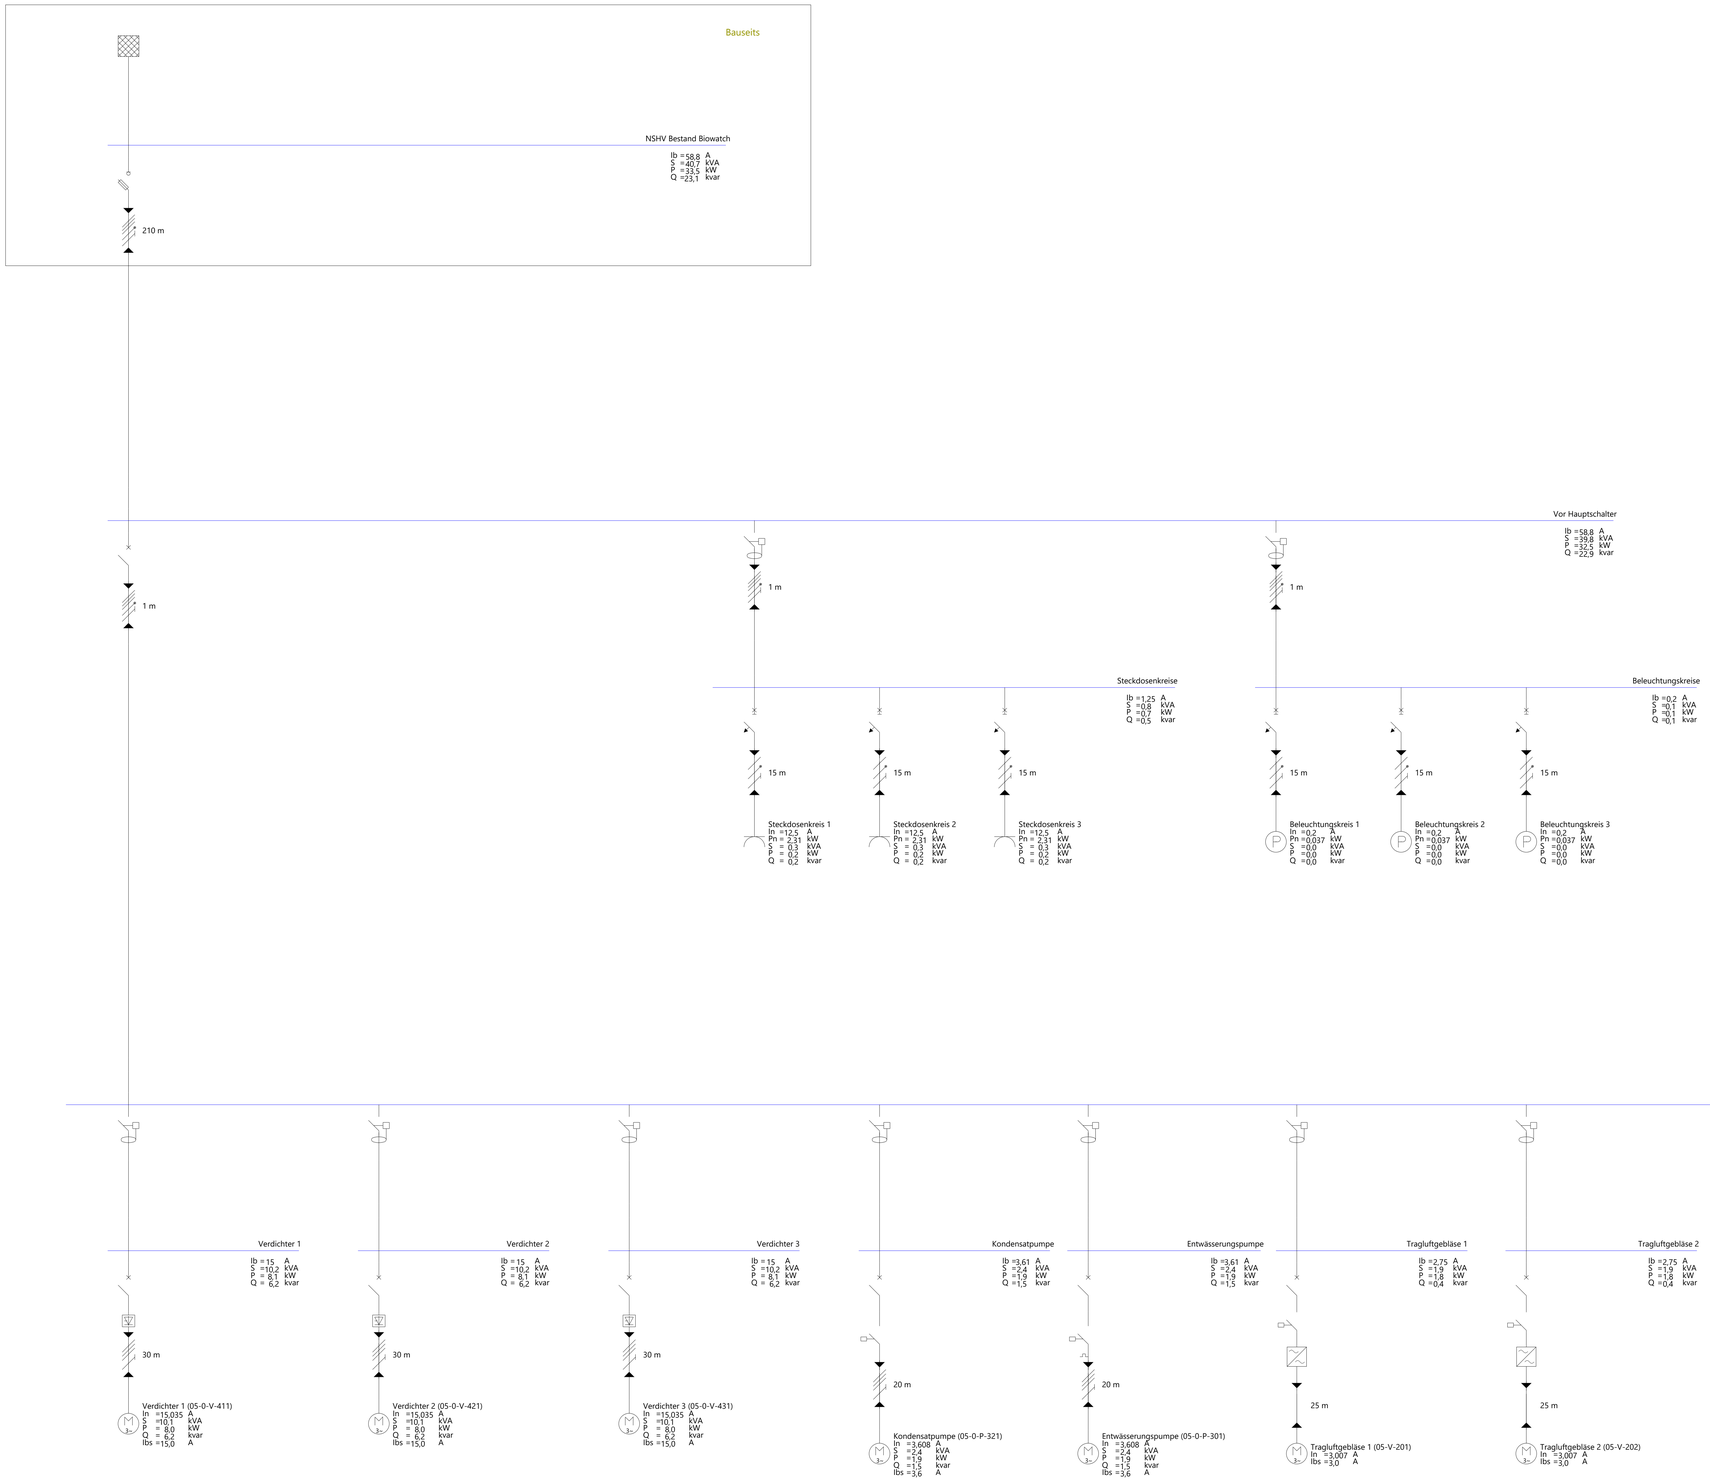


Die angegebenen Parameter dienen als Planungsgrundlage und sind im Rahmen der Werkplanung eigenständig zu überprüfen und anzupassen.

Projekt: P26002

Niersberger, Biogasanlage Schwerin

Ausführungsplanung

Benennung/Teil: Netzberechnung

	Datum:	Name:		Datum:	Name:
bearbeitet:	20.02.2026		geprüft:		
gezeichnet:	27.08.2026				
	Datum:	Name:	lfd. - Nr.:	Änderung:	
geändert:					
geändert:					
geändert:					
geprüft:					

Maßstab: 1:1 DIN A0

Auftraggeber/Bauherr

Planung/GU

Projekt - Nr.: P26002

Plan - Nr.: P26002 _ AP05

Bauort Land: Deutschland
Bundesland: Mecklenburg-Vorpommern
Kreis: -
Adresse: Pampower Str. 50, 19061 Schwerin

Gemeinde: Schwerin
Flur: 2
Flurstück:100/23, 100/264

Zeichnungsnummer:
2026_08_27_P26002_Netzberechnung_AP05