


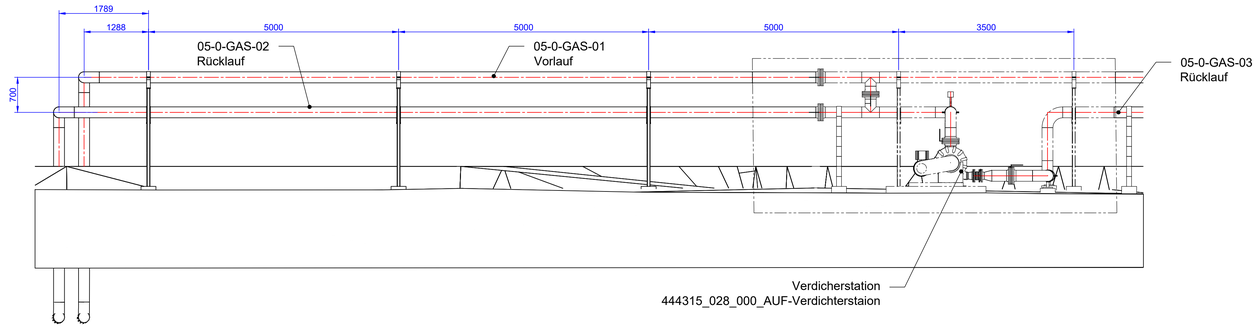


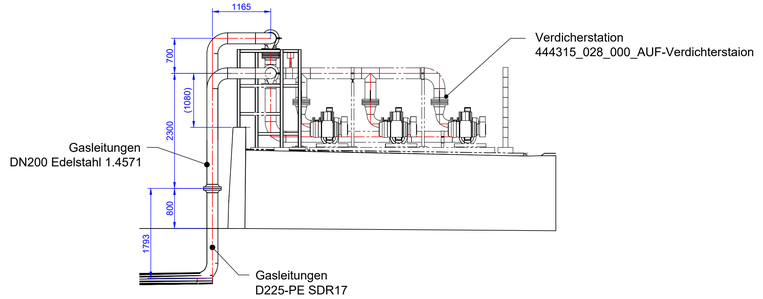

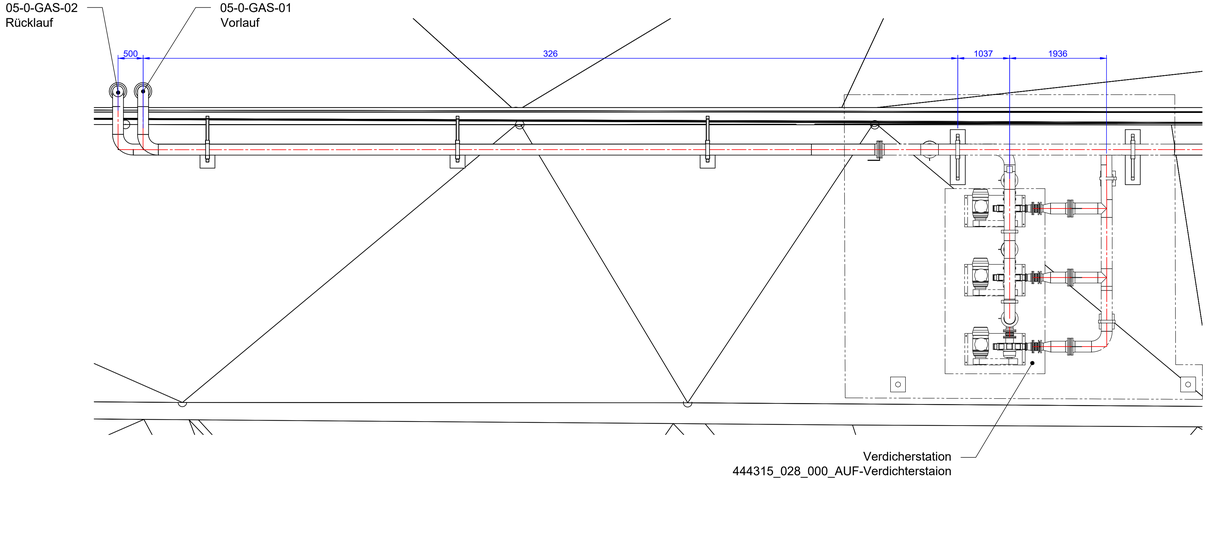

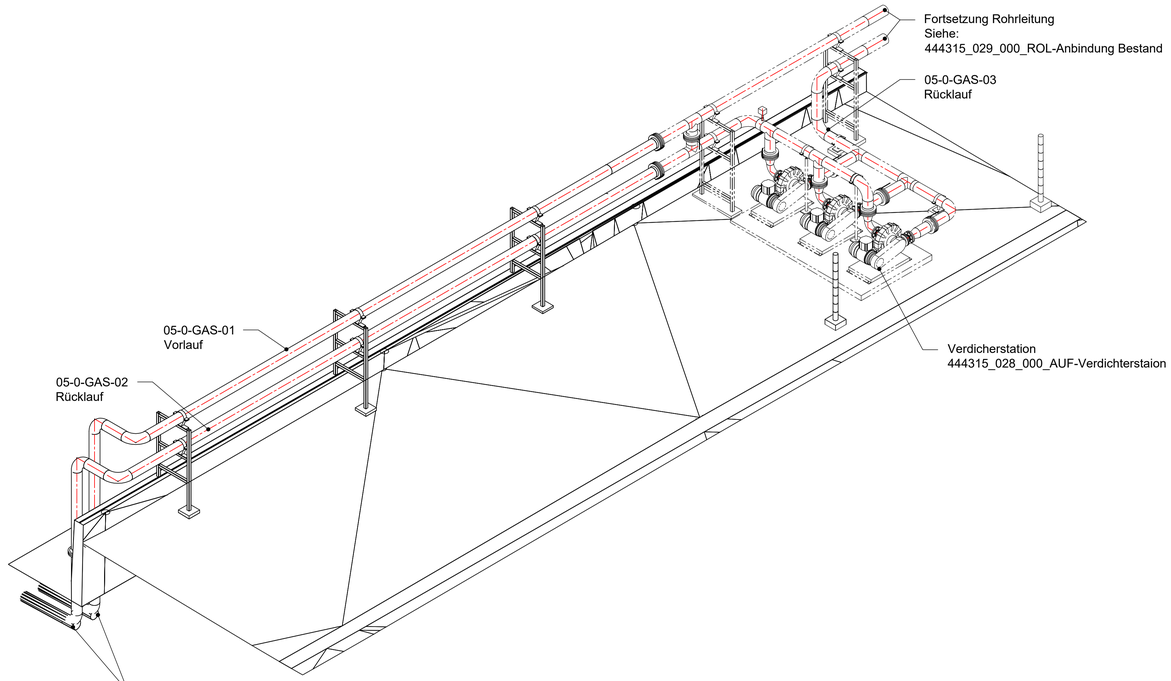

Auftraggeber/Bauherr	BioEnergie Schwerin GmbH			Planung	Niersberger Wohn- & Anlagenbau www.niersberger.de		
					Datum	Name	
				Bearb.	07.10.2026	MWA	
				Gepr.	07.10.2026	IHA	
				Verwendungsbereich	444315 BioEnergie Schwerin		
000	Erstellung Zeichnung Verdichterst. - Kondensat		07.10.26	MWA			
Zust.	Änderung		Datum	Name			

Benennung	Rohrleitung - Verdichterstation - Kondensatschacht		
Bauort	Land: Deutschland Bundesland: Mecklenburg-Vorpommern Kreis: - Adresse: Pampower Str. 50 19061 Schwerin	Gemeinde: Schwerin Gemarkung: Wüstmark Flur: 2 Flurstück: 100/23, 100/264	
Zeichnungsnummer	444315_030_000_ROL-Verdichterstation-Kondensatschacht		
DIN A1 Überlänge (594x1030mm)		Maßstab 1:50	