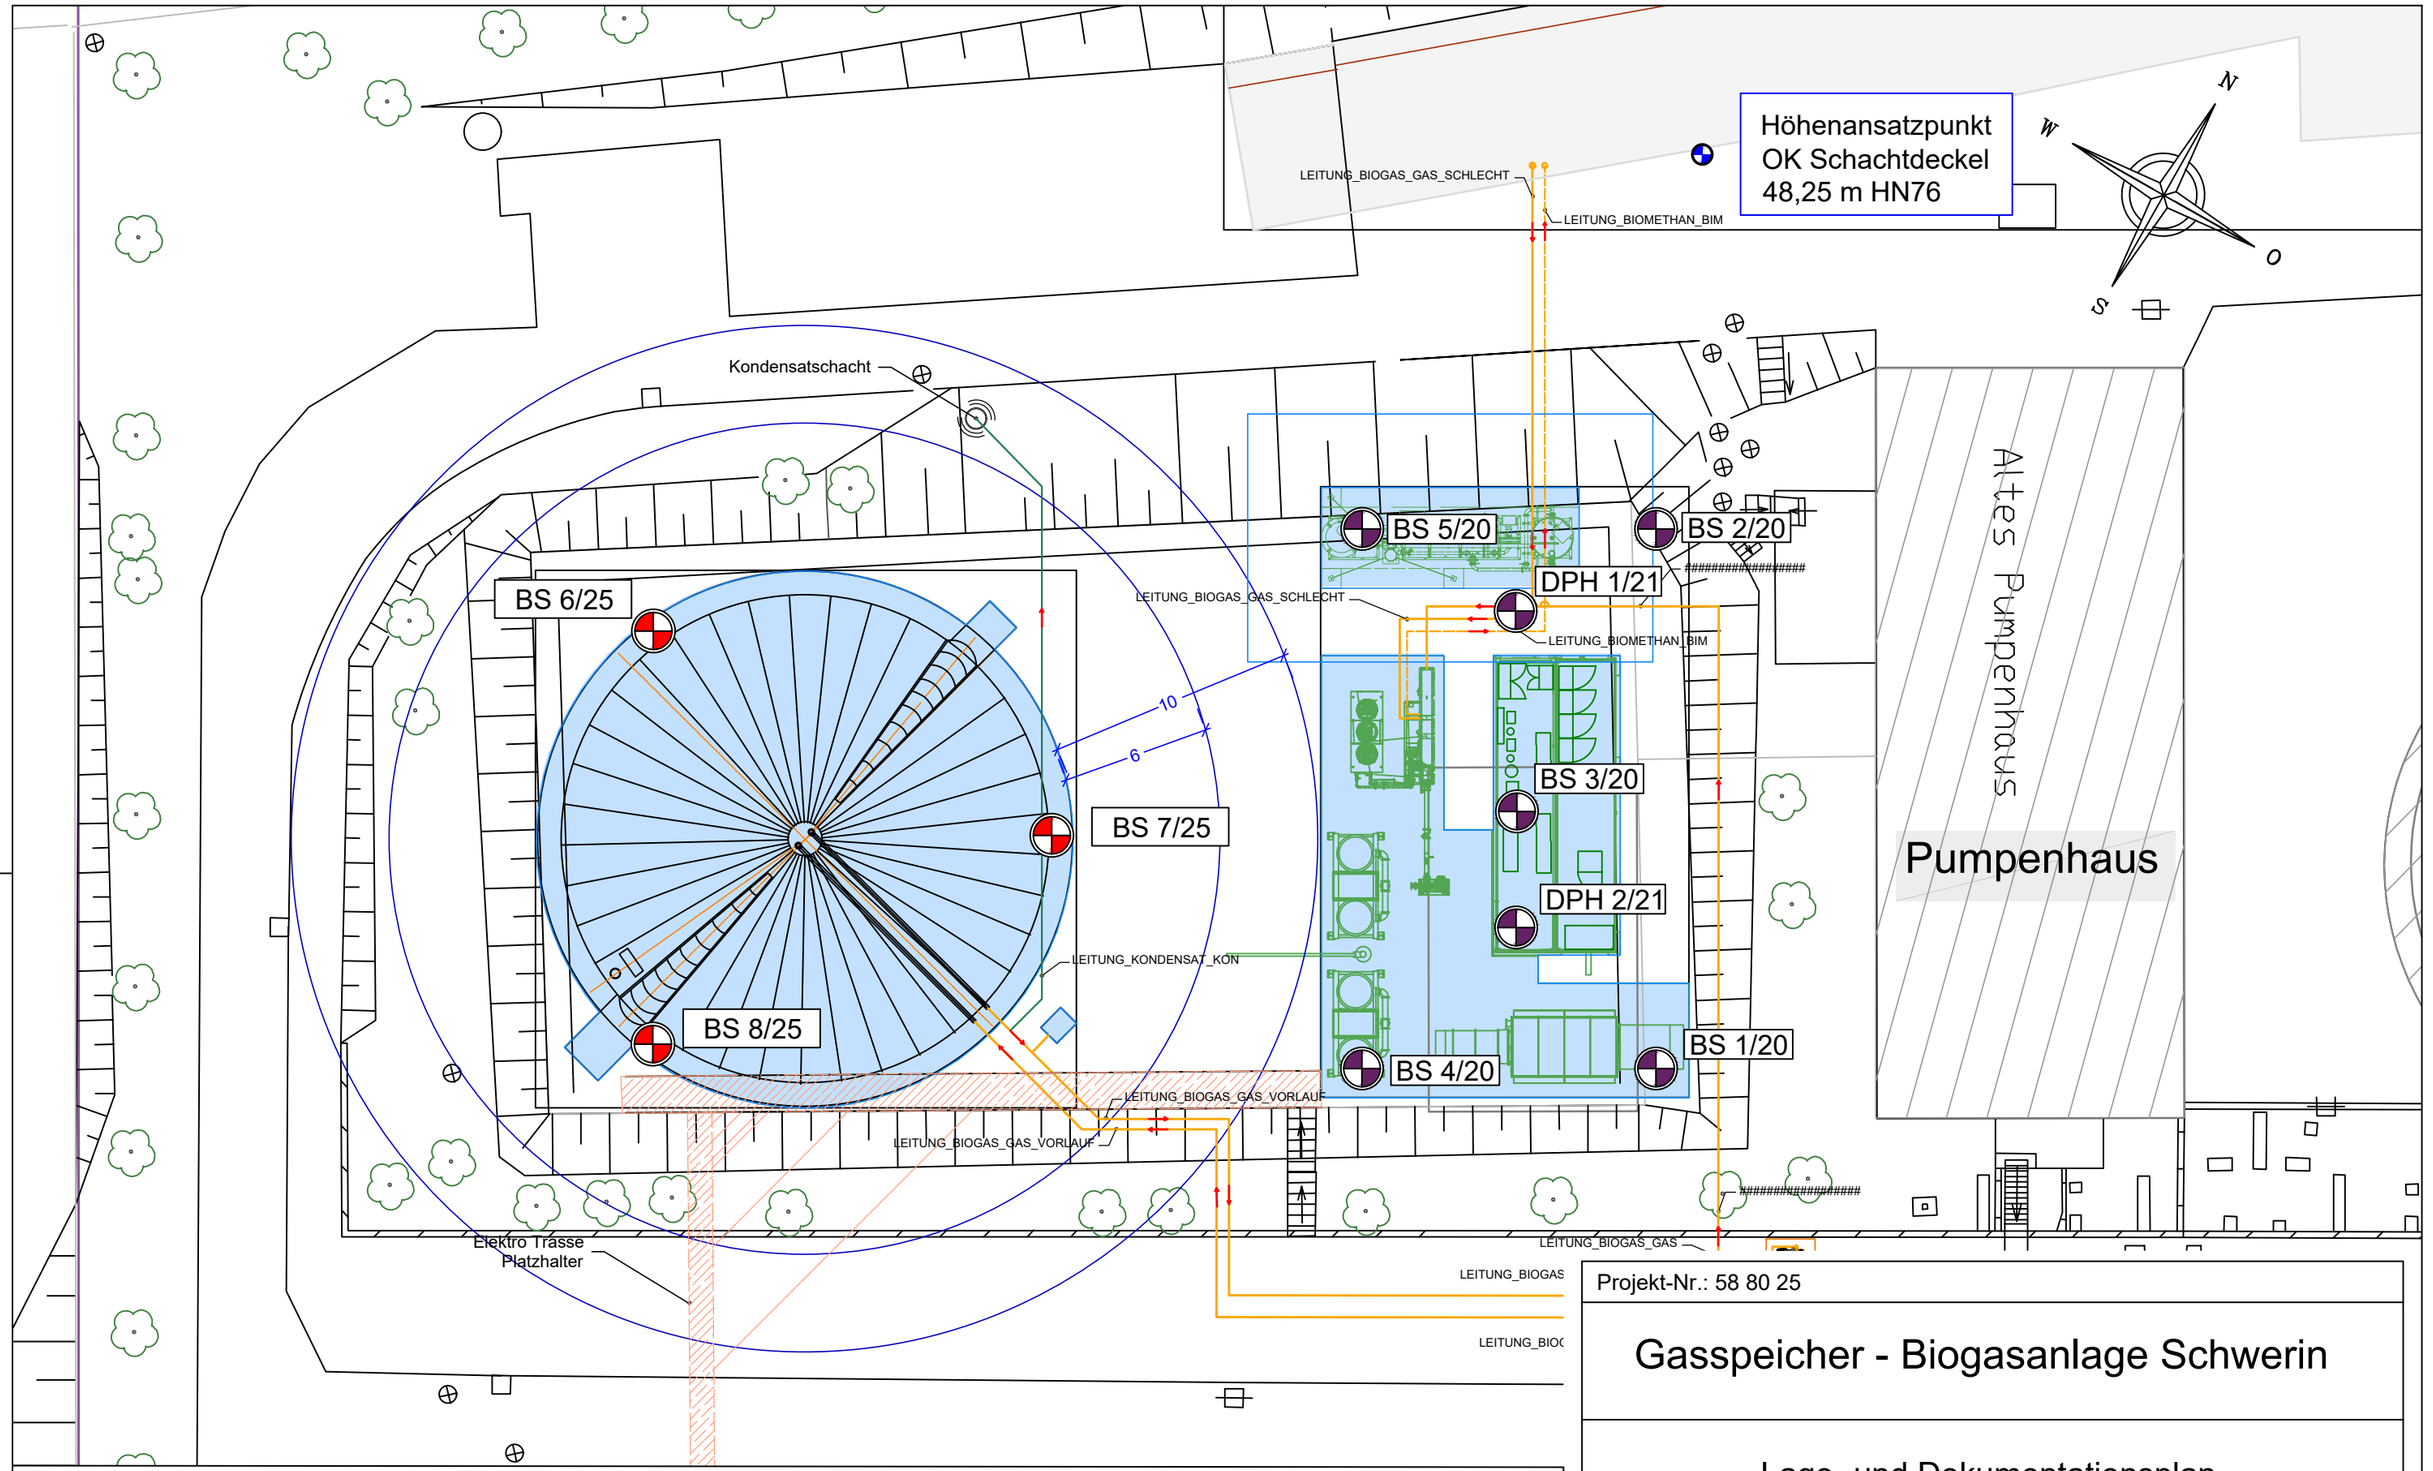


LEGENDE

BS 6/25 — Bohrsondierung mit Bezeichnung

BS 1/20 — Altaufschlüsse GIG mbH (453020) von 2020/2021

HP - Höhenansatzpunkt Oberkante Schachtdeckel 48,25 m HN76

Projekt-Nr.: 58 80 25

Gasspeicher - Biogasanlage Schwerin

Lage- und Dokumentationsplan mit Bohransatzpunkten

Bearbeiter: Dipl.-Geol. E. Sacharow	Stand: 12 / 2025
Zeichner: V. Rüchel	Maßstab : 1 : 250

Auftraggeber: BioEnergie Schwerin GmbH, Stadtwerke Schwerin GmbH

GIG Gesellschaft für Ingenieurgeologie mbH
Am Heidenbaumberg 4, 19073 Stralendorf, Tel. 03869 / 78 0 99 00