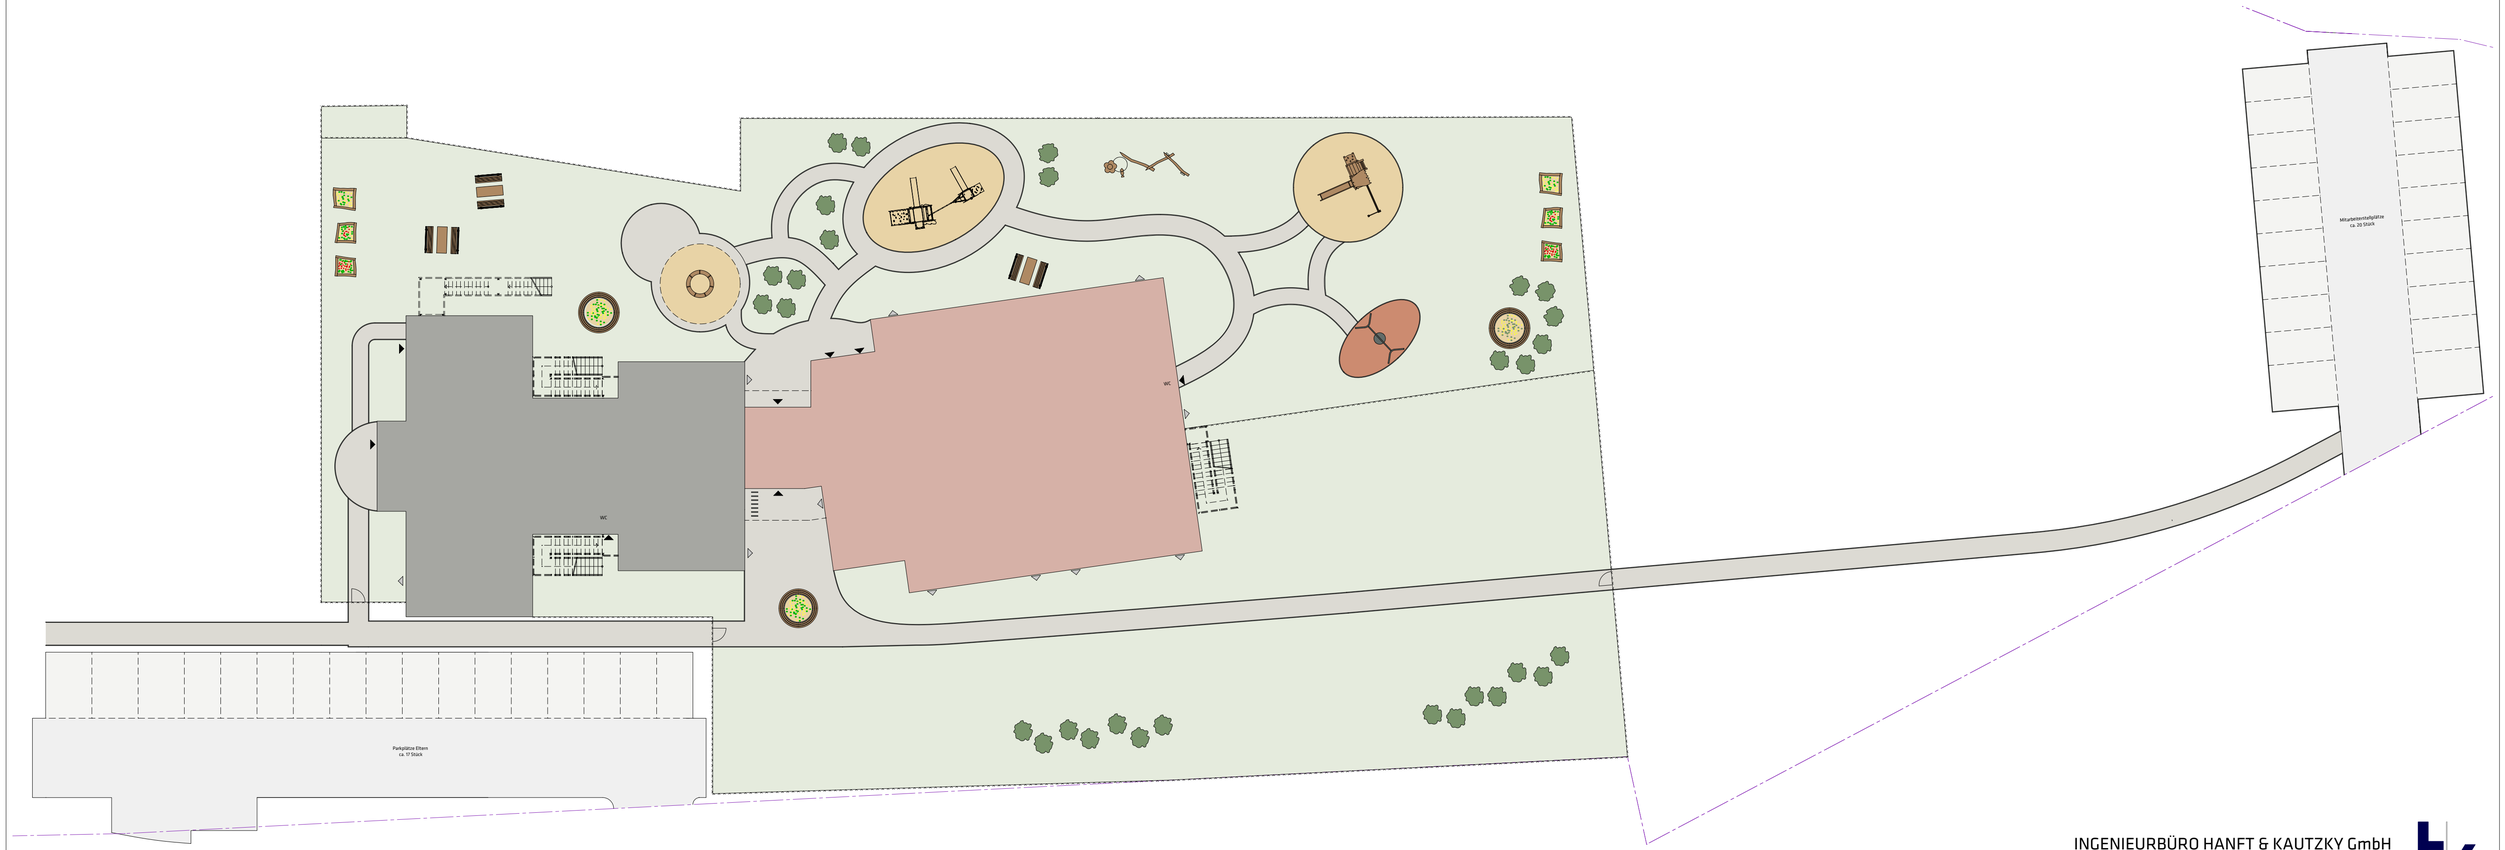


Vorentwurf - Lageplan Außenanlagen
Stand: 05.11.2026
Maßstab: 1:200

INGENIEURBÜRO HANFT & KAUTZKY GmbH
Wismarsche Str. 33, 19205 Gadebusch
Tel: 03886.21100-0, Fax: 03886.21100-18