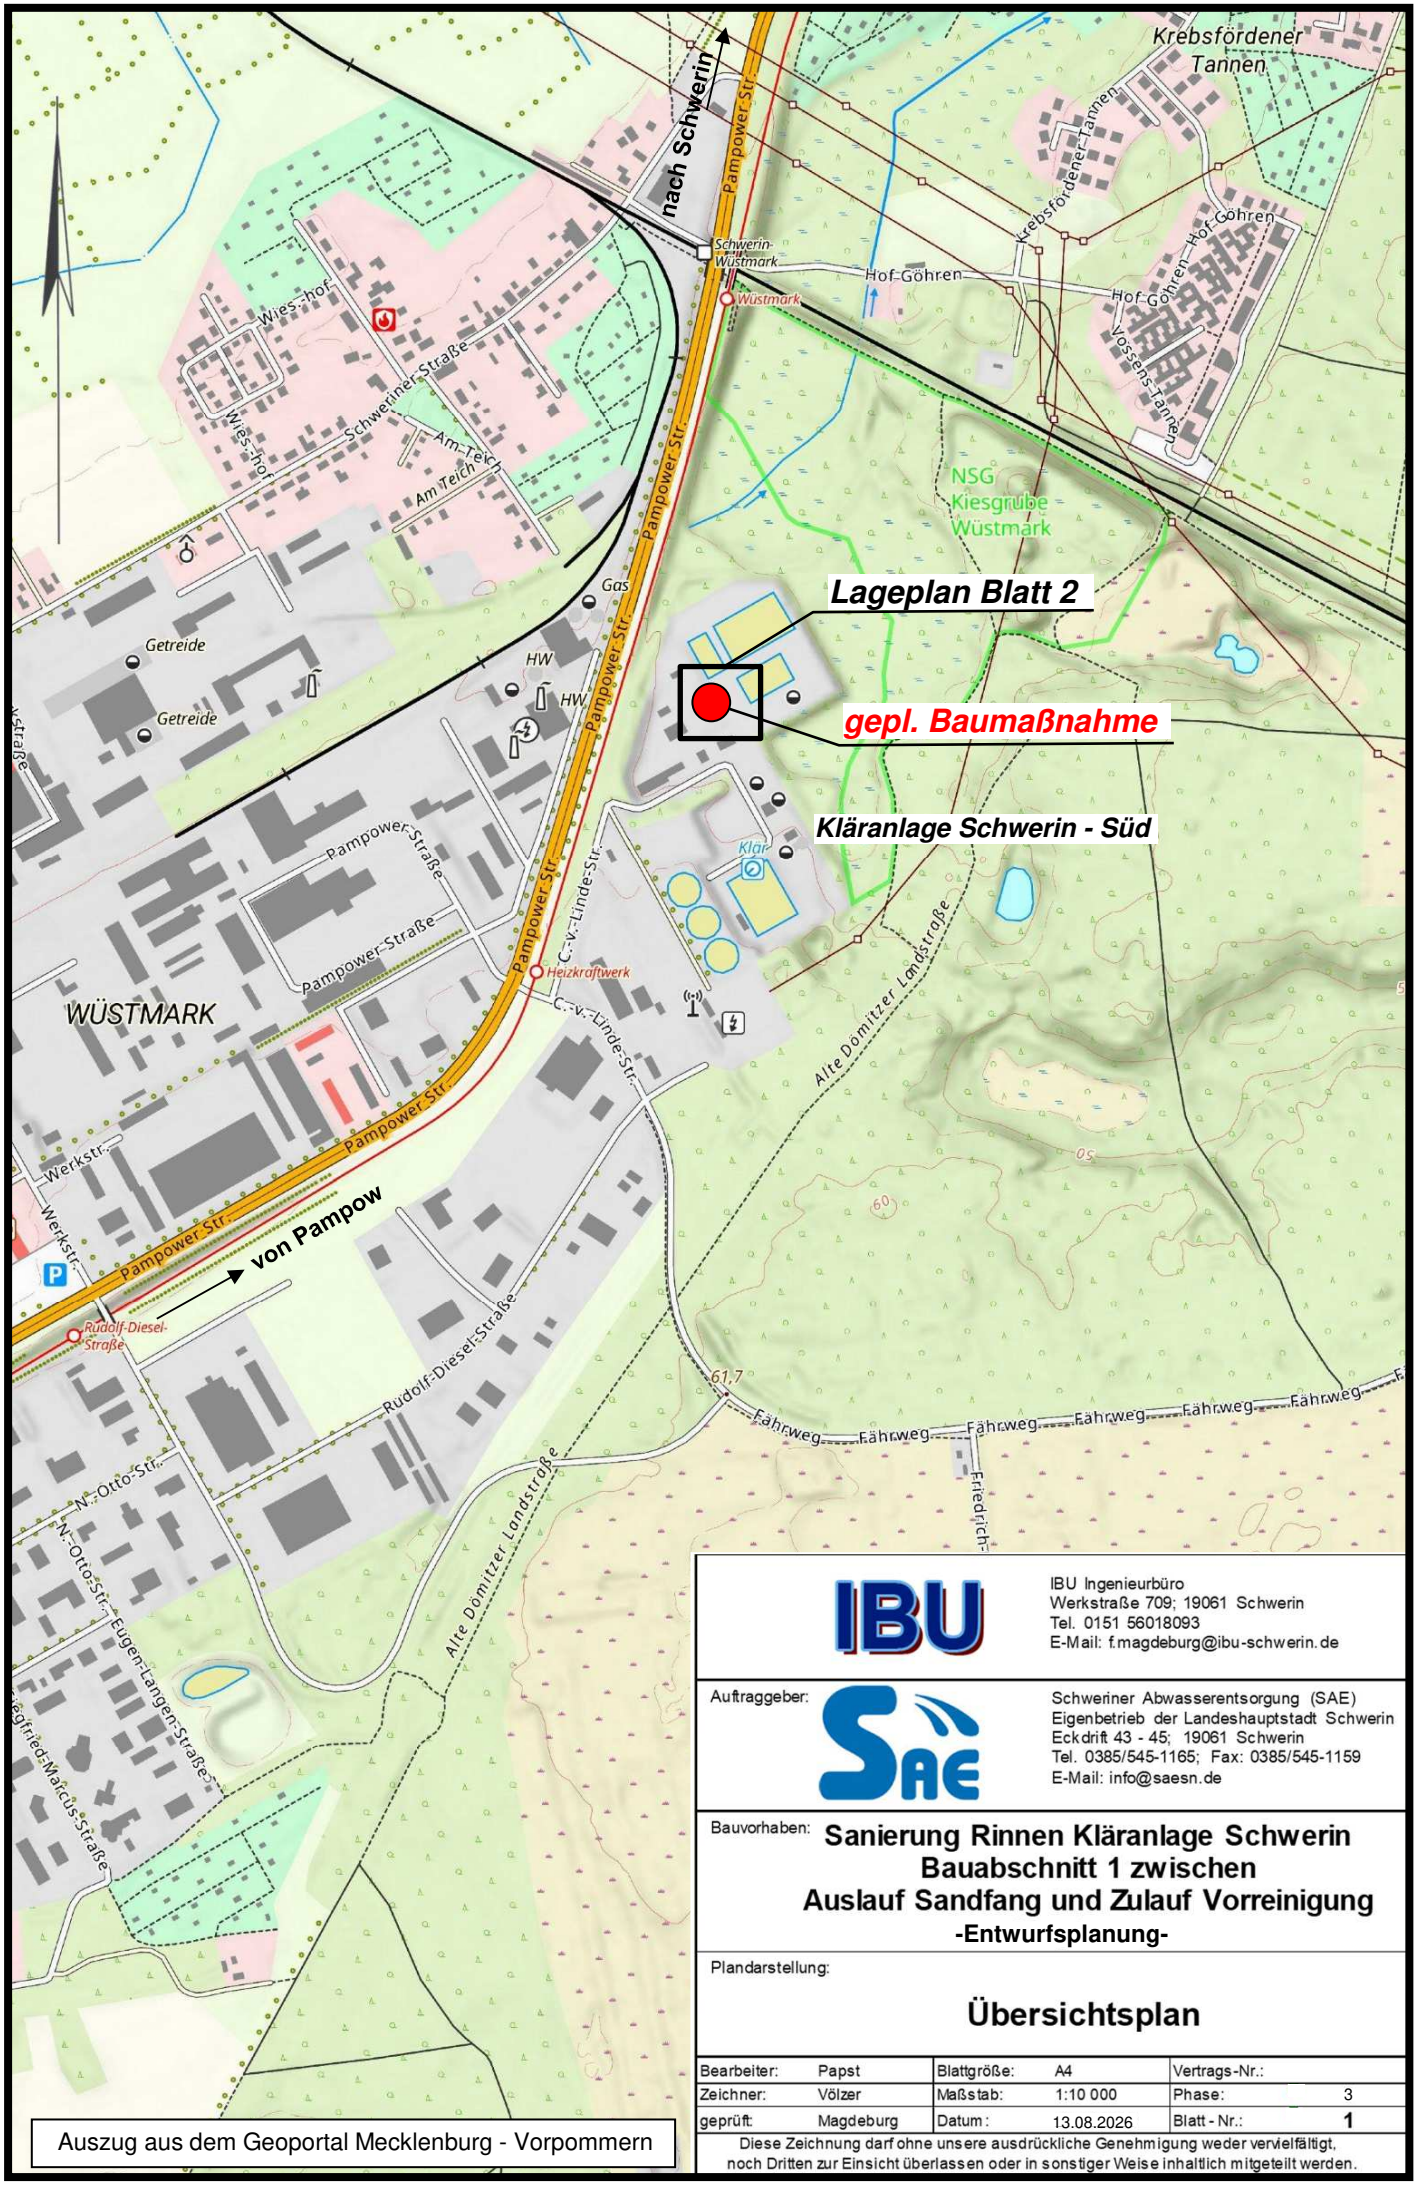


Auszug aus dem Geoportal Mecklenburg - Vorpommern

IBU Ingenieurbüro
Werkstraße 709; 19061 Schwerin
Tel. 0151 56018093
E-Mail: f.magdeburg@ibu-schwerin.de

Auftraggeber:

Schweriner Abwasserentsorgung (SAE)
Eigenbetrieb der Landeshauptstadt Schwerin
Eckdrift 43 - 45; 19061 Schwerin
Tel. 0385/545-1165; Fax: 0385/545-1159
E-Mail: info@saesn.de

Bauvorhaben: **Sanierung Rinnen Kläranlage Schwerin**
Bauabschnitt 1 zwischen
Auslauf Sandfang und Zulauf Vorreinigung
-Entwurfsplanung-

Plandarstellung:

Übersichtsplan

Bearbeiter:	Papst	Blattgröße:	A4	Vertrags-Nr.:	
Zeichner:	Völzer	Maßstab:	1:10 000	Phase:	3
geprüft:	Magdeburg	Datum:	13.08.2026	Blatt - Nr.:	1

Diese Zeichnung darf ohne unsere ausdrückliche Genehmigung weder vervielfältigt, noch Dritten zur Einsicht überlassen oder in sonstiger Weise inhaltlich mitgeteilt werden.