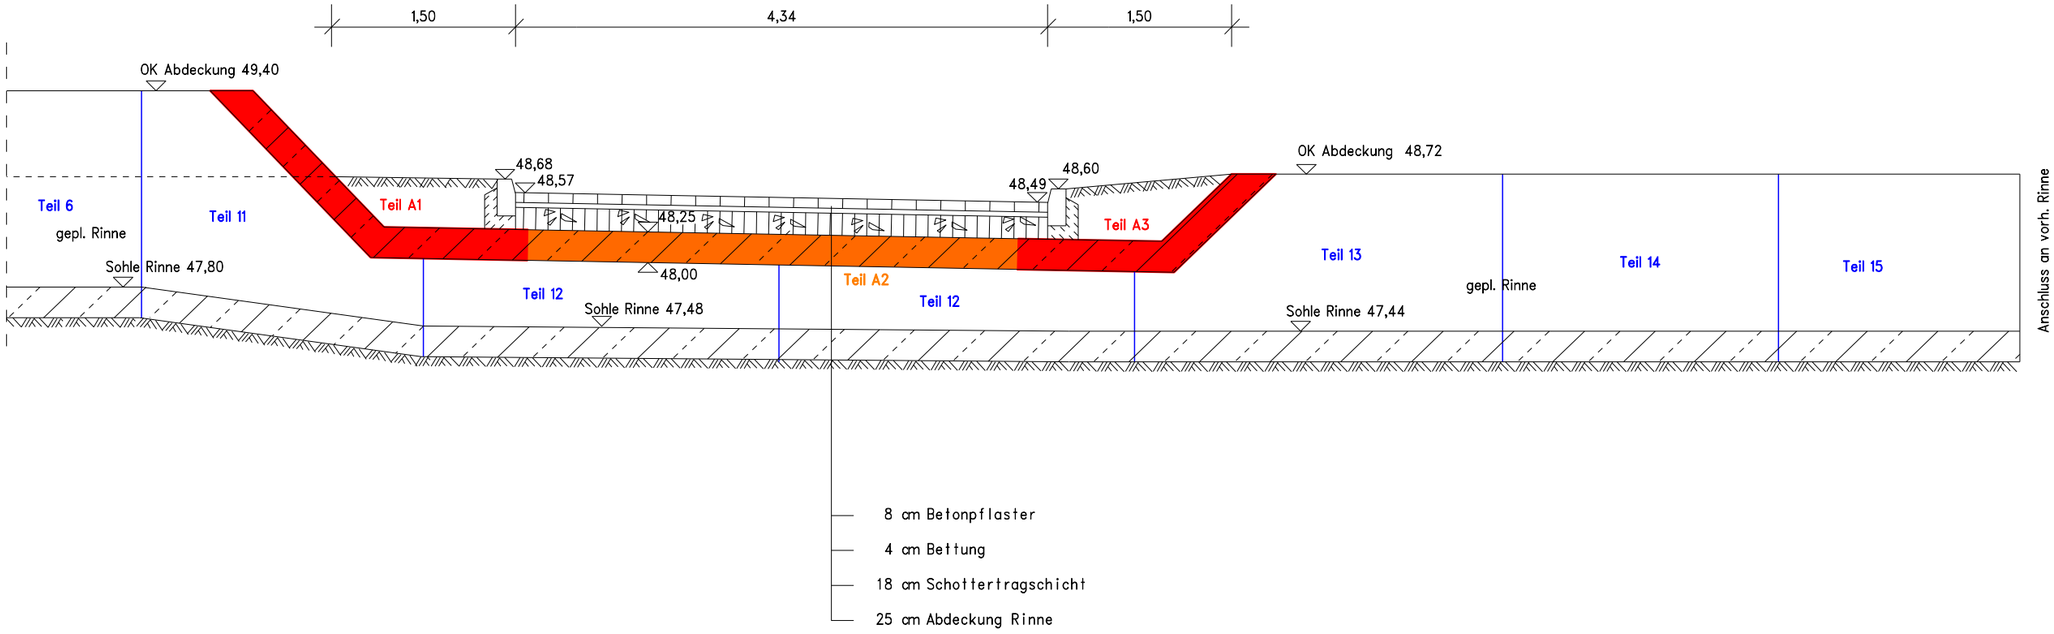

1,50
4,34
1,50
OK Abdeckung 49,40
48,68
48,57
48,60
48,49
OK Abdeckung 48,72
Teil 6
gepl. Rinne
Teil 11
Teil A1
48,25
Teil A3
Teil 13
Teil 14
Teil 15
Anschluss an vorh. Rinne
Sohle Rinne 47,80
48,00
Teil A2
Teil 12
Sohle Rinne 47,48
Teil 12
gepl. Rinne
Sohle Rinne 47,44
8 cm Betonpflaster
4 cm Bettung
18 cm Schottertragschicht
25 cm Abdeckung Rinne