


Schematischer Schichtenschnitt A - A'

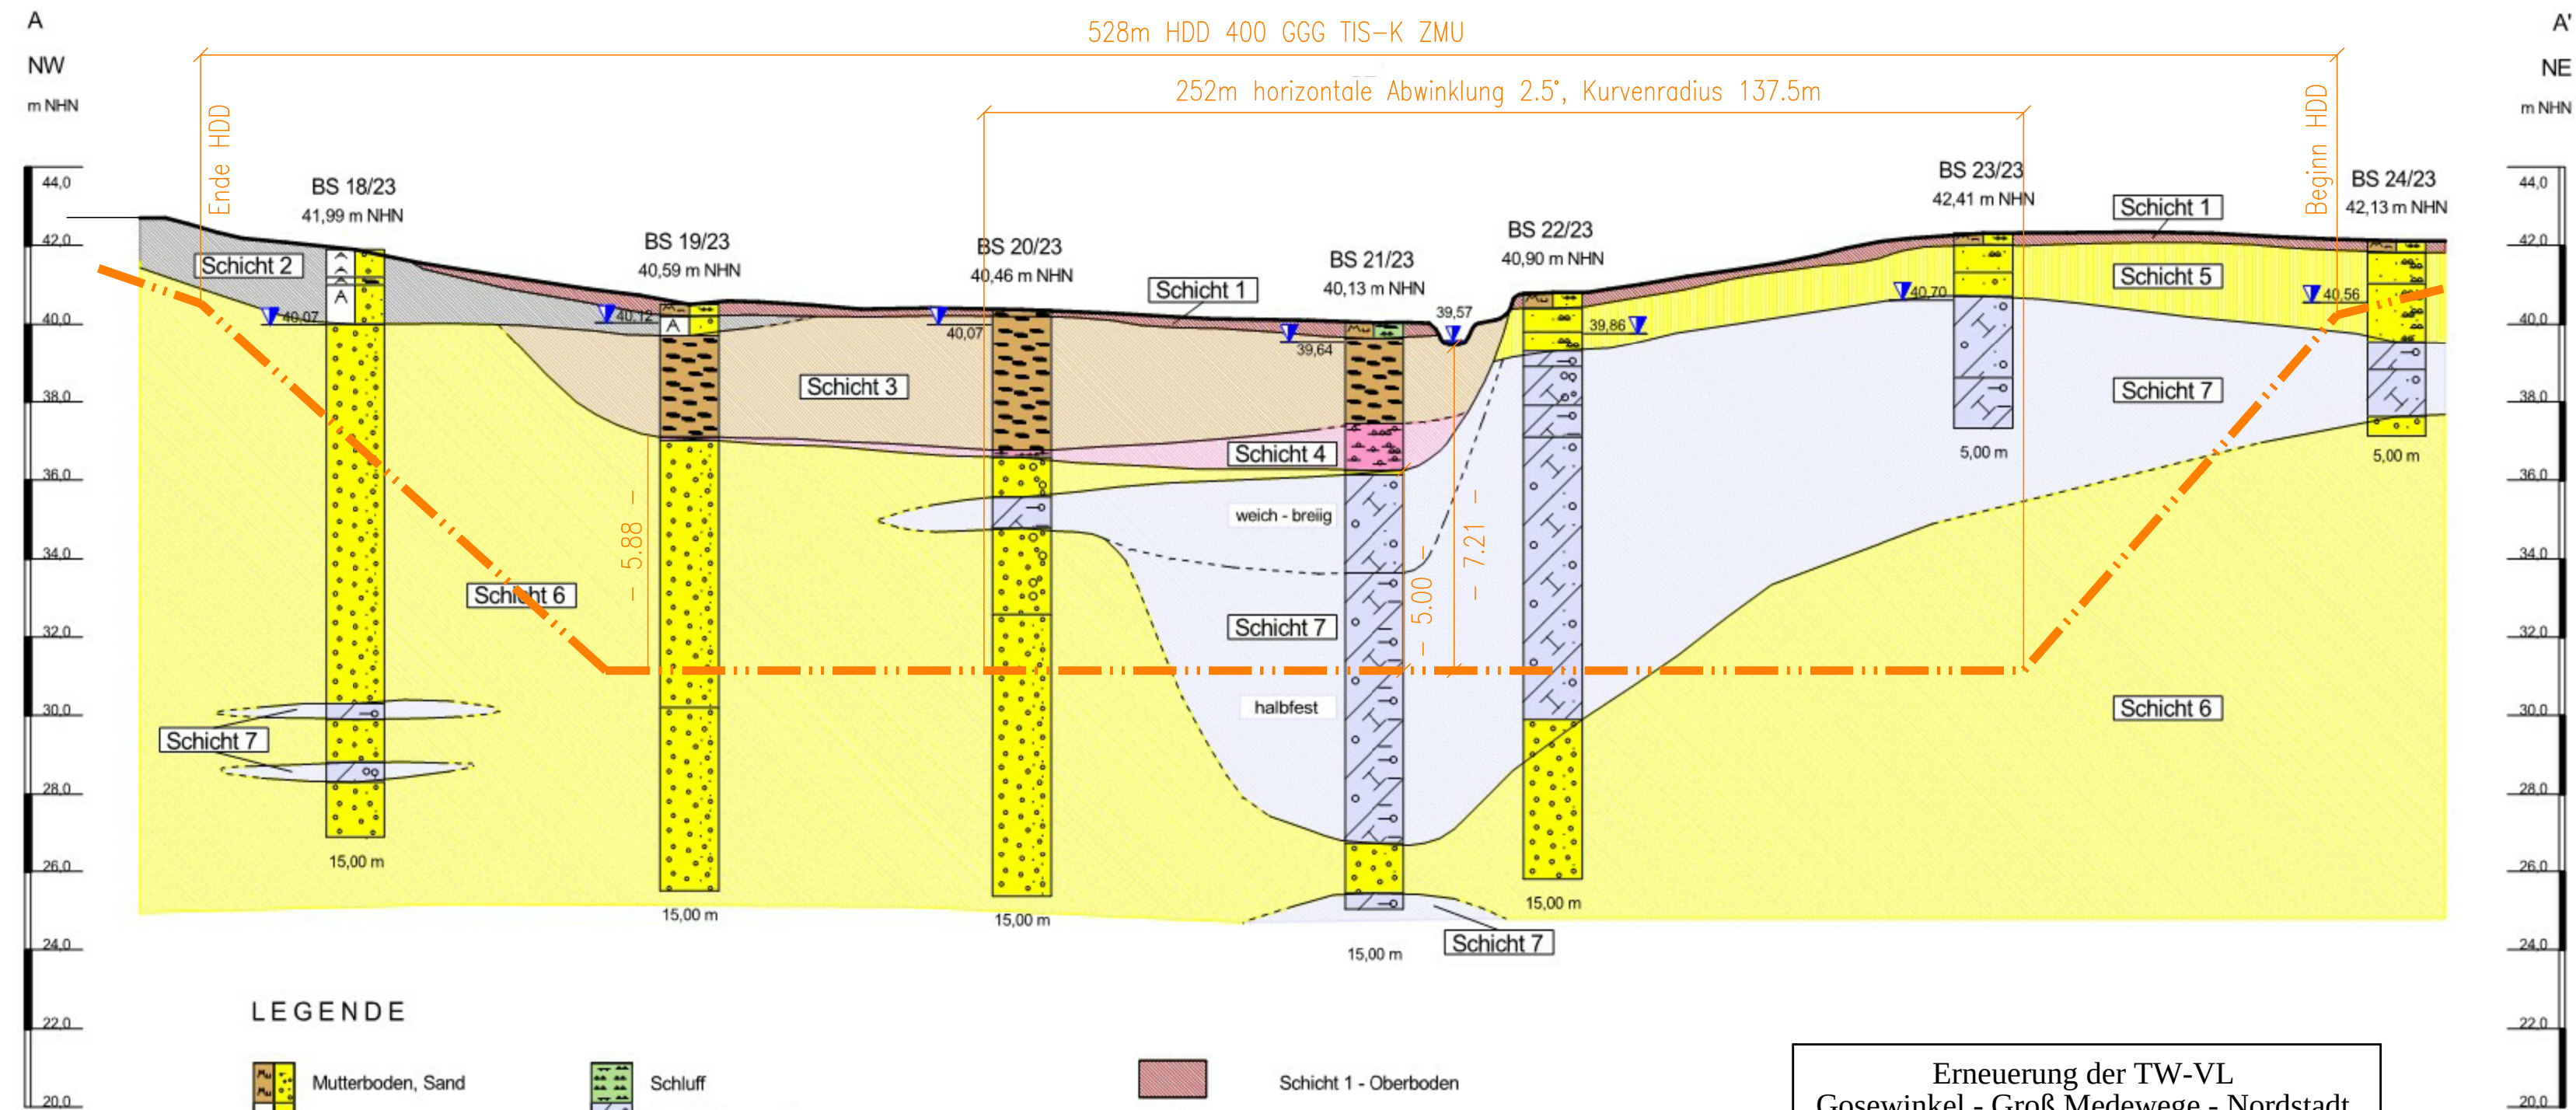

LEGENDE

Mutterboden, Sand

Auffüllung, Sand

Kies

Feinsand

Mittelsand

Grobsand

Schluff

Geschiebemergel

Geschiebelehm

Torf

Mudde, schluffig

40,07

Grundwasserstand in m NHN (DHHN92)
(03/2022)

Schicht 1 - Oberboden

Schicht 2 - Auffüllung

Schicht 3 - Torf

Schicht 4 - Mudde

Schicht 5 - obere Sande

Schicht 6 - untere Sande

Schicht 7 - Geschiebemergel

Legende:

Trinkwasserleitung Planung

Erneuerung der TW-VL
Gosewinkel - Groß Medewege - Nordstadt

- Ausführungsplanung -

Längsschnitt Übersicht
Dükerleitung Aubachniederung im HDD-Verfahren

aqua consult
Ingenieur GmbH

Schliemannstraße 9, 18211 Bargeshagen
Telefon (038203) 411-0 Fax 411-20

Maßstab:
1 : 1500/150

Bearbeiter
Gezeichnet
Geändert

Pollentzke
Hom

Der Auftraggeber/der Antragsteller:
WAG Wasserversorgungs- und
Abwasserentsorgungsgesellschaft
Schwerin mbH & Co. KG
Eckdrift 43-45
19061 Schwerin

Projektnummer Auftraggeber
Projektnummer AC

Los
Anlage
Blatt

Projekt-Nr.: 51 87 22

Anlage: 1 - 5

Erneuerung der Trinkwasserversorgungsleitung
Gosewinkel - Groß Medewege - Nordstadt

Schematischer Schichtenschnitt A - A'

Bearbeiter: Dipl. Geol. E. Sacharow

Stand: Juli 2023

Zeichner: V. Rüchel

M. d. Länge: 1 : 1500

Auftraggeber: WAG Schwerin mbH & Co. KG,
Eckdrift 43-45, 19061 Schwerin

M. d. Höhe: 1 : 150

GIG Gesellschaft für Ingenieurgeologie mbH
Am Heidenbaumburg 4, 19073 Stralendorf, Tel. 03869 / 78 0 99 00

