
[illegible]

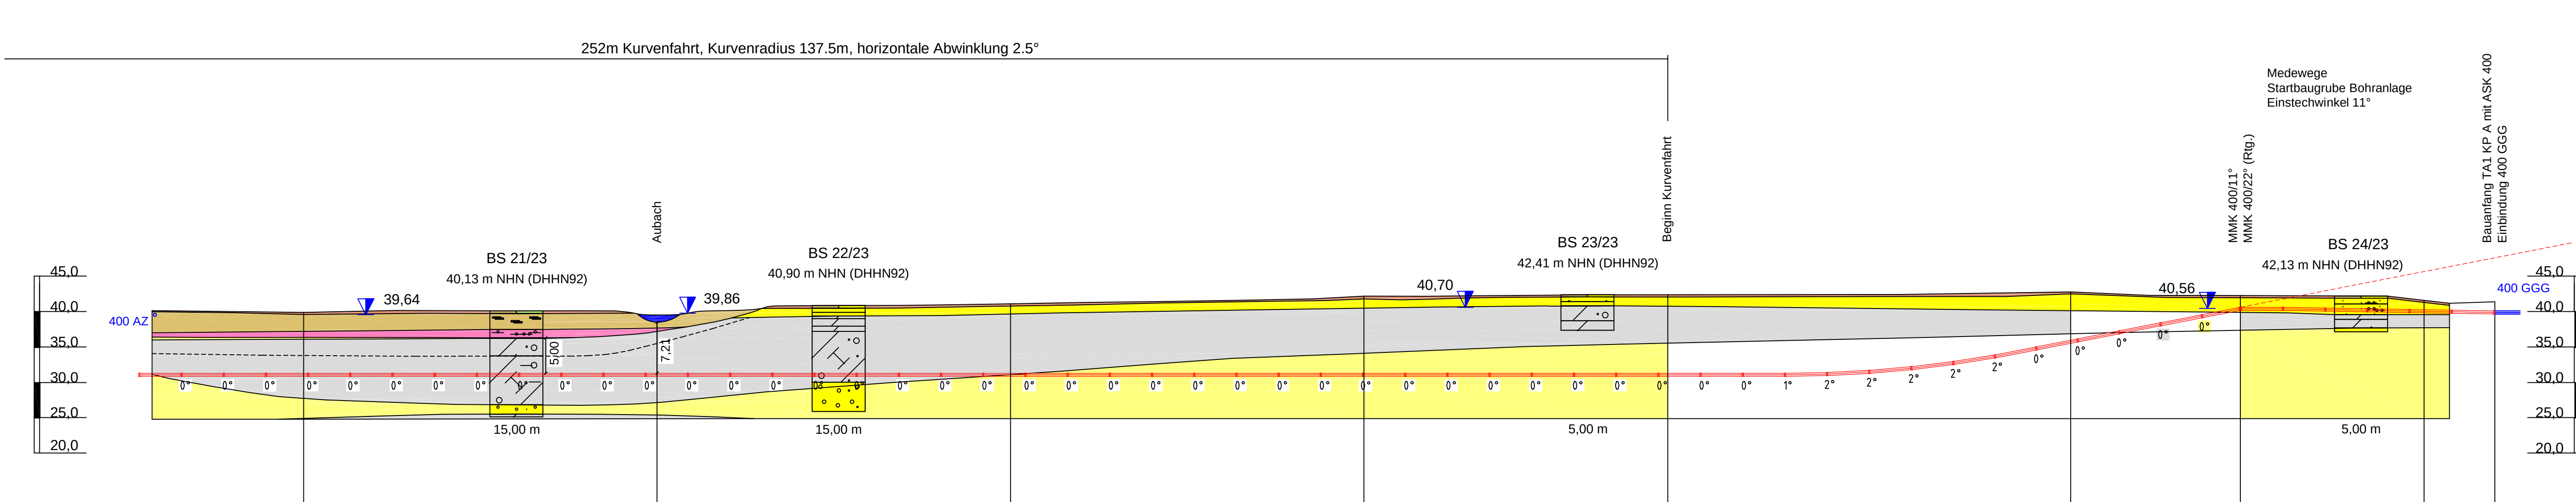

4			
3			
2			
1	Änderung Anschlusspunkt Altbestand mit ASK 400	25.03.2026	Pollentzke
Nr.	Art der Änderung bzw. Ergänzung	Datum	Name

Erneuerung der TW-VL Gosewinkel - Groß Medewege - Nordstadt	
- Ausführungsplanung -	
Längsschnitt HDD Aubachniederung	
 Ingenieur GmbH Schliemannstraße 9, 18211 Bargeslagen Telefon (036203) 411-0 Fax 411-20	Der Auftraggeber/der Antragsteller: WAG Wasserversorgungs- und Abwasserentsorgungsgesellschaft Schwerin mbH & Co. KG Eckdrift 43-45 19061 Schwerin
Maßstab: 1 : 500	Projektnummer Auftraggeber 1014/ 4550011014 Projektnummer AC 224001
Bearbeiter	Pollentzke
Gezeichnet 10.11.2025	Horn
Geändert 25.03.2026	Horn
Los Anlage 4 Blatt 2	