


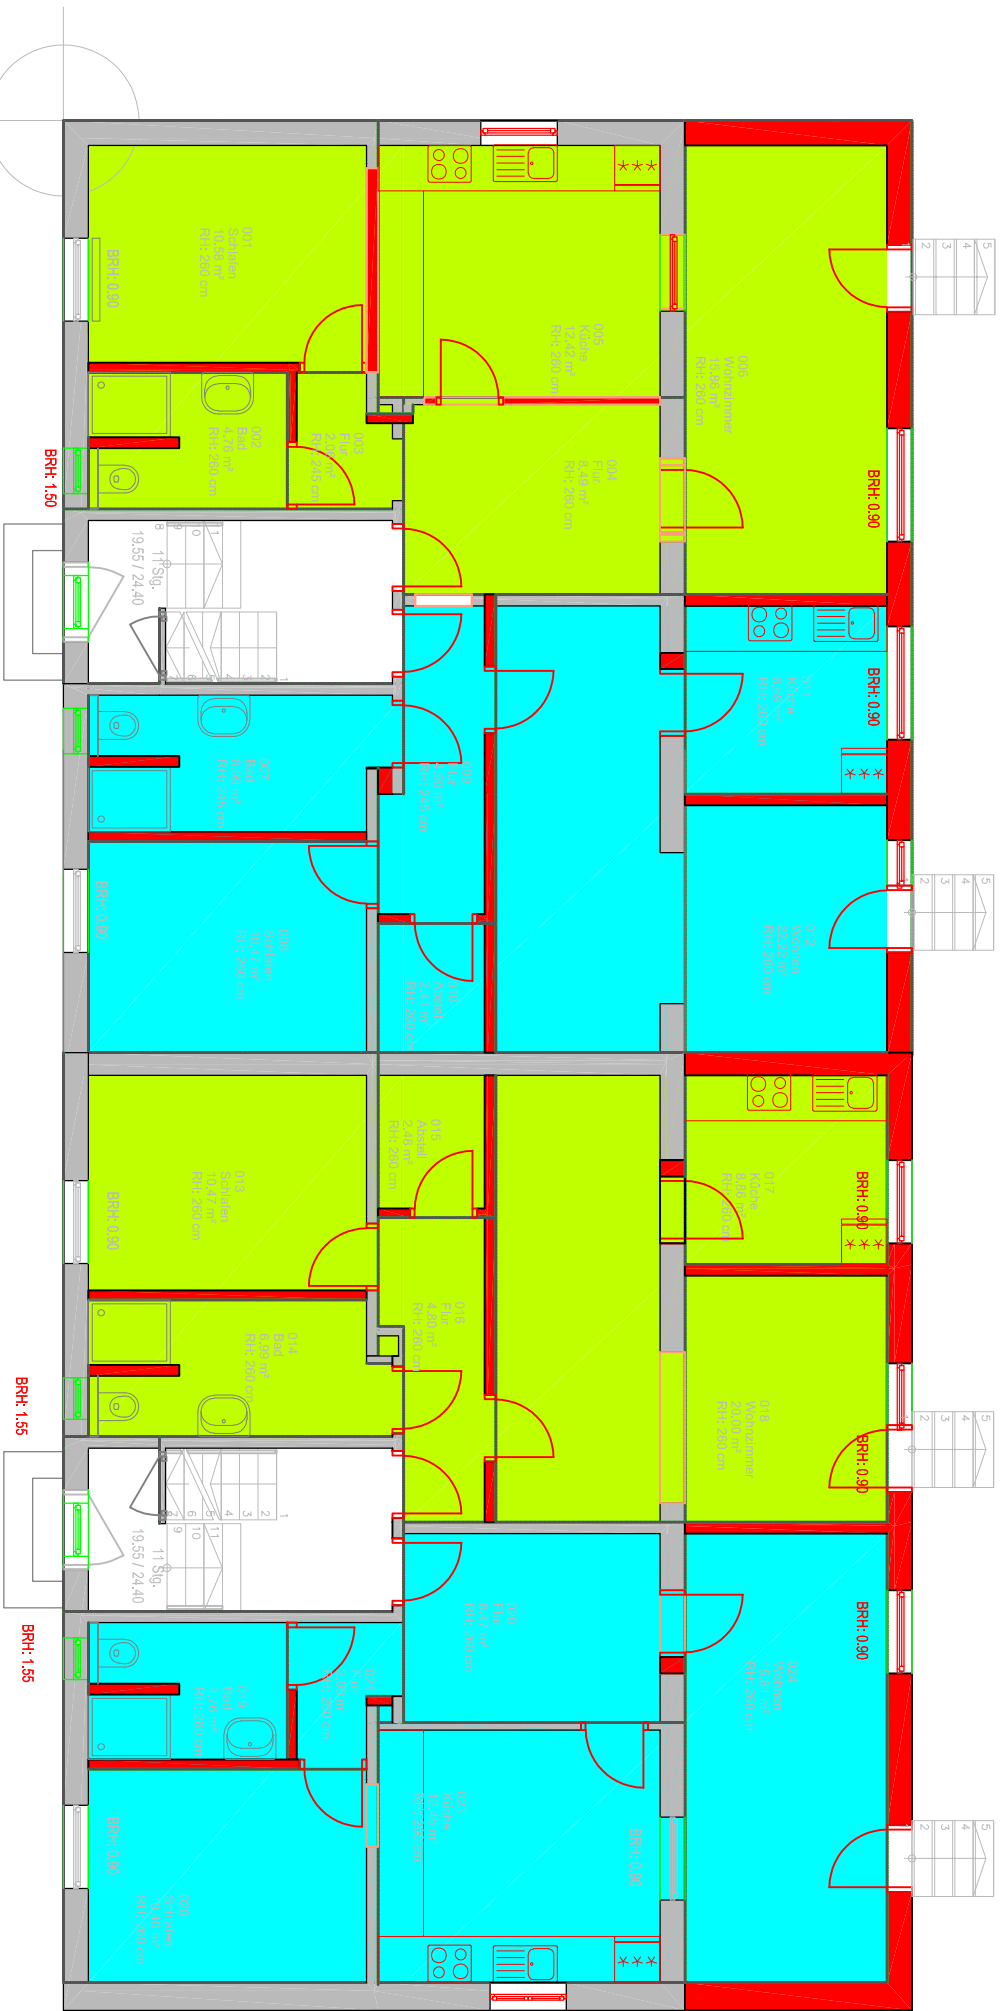

-Maße sind vor Ort zu prüfen und bei Unstimmigkeit mit der Bauleitung abzustimmen-

Index		Gegenstand der Änderung		Datum	Name						
d											
c											
b											
a											
Bauherr:		WGS Wohnungsgesellschaft Schwerin mbH Geschwister-Scholl-Str. 3-5 in 19053 Schwerin Telefon 0385 / 7426-0 Wohnen in Schwerin 									
Bauvorhaben:		Umbau- und Sanierungsmaßnahmen Ricarda-Huch Str. 14-16 <table><tr><td>gez.:</td><td>12.08.2026</td><td>F. Quade</td></tr><tr><td>gepr.:</td><td></td><td></td></tr></table>				gez.:	12.08.2026	F. Quade	gepr.:		
gez.:	12.08.2026	F. Quade									
gepr.:											
Planinhalt:		Maßstab: 1:100									
Phase:		Plan-Nr.: -----									
		Entwurf									