


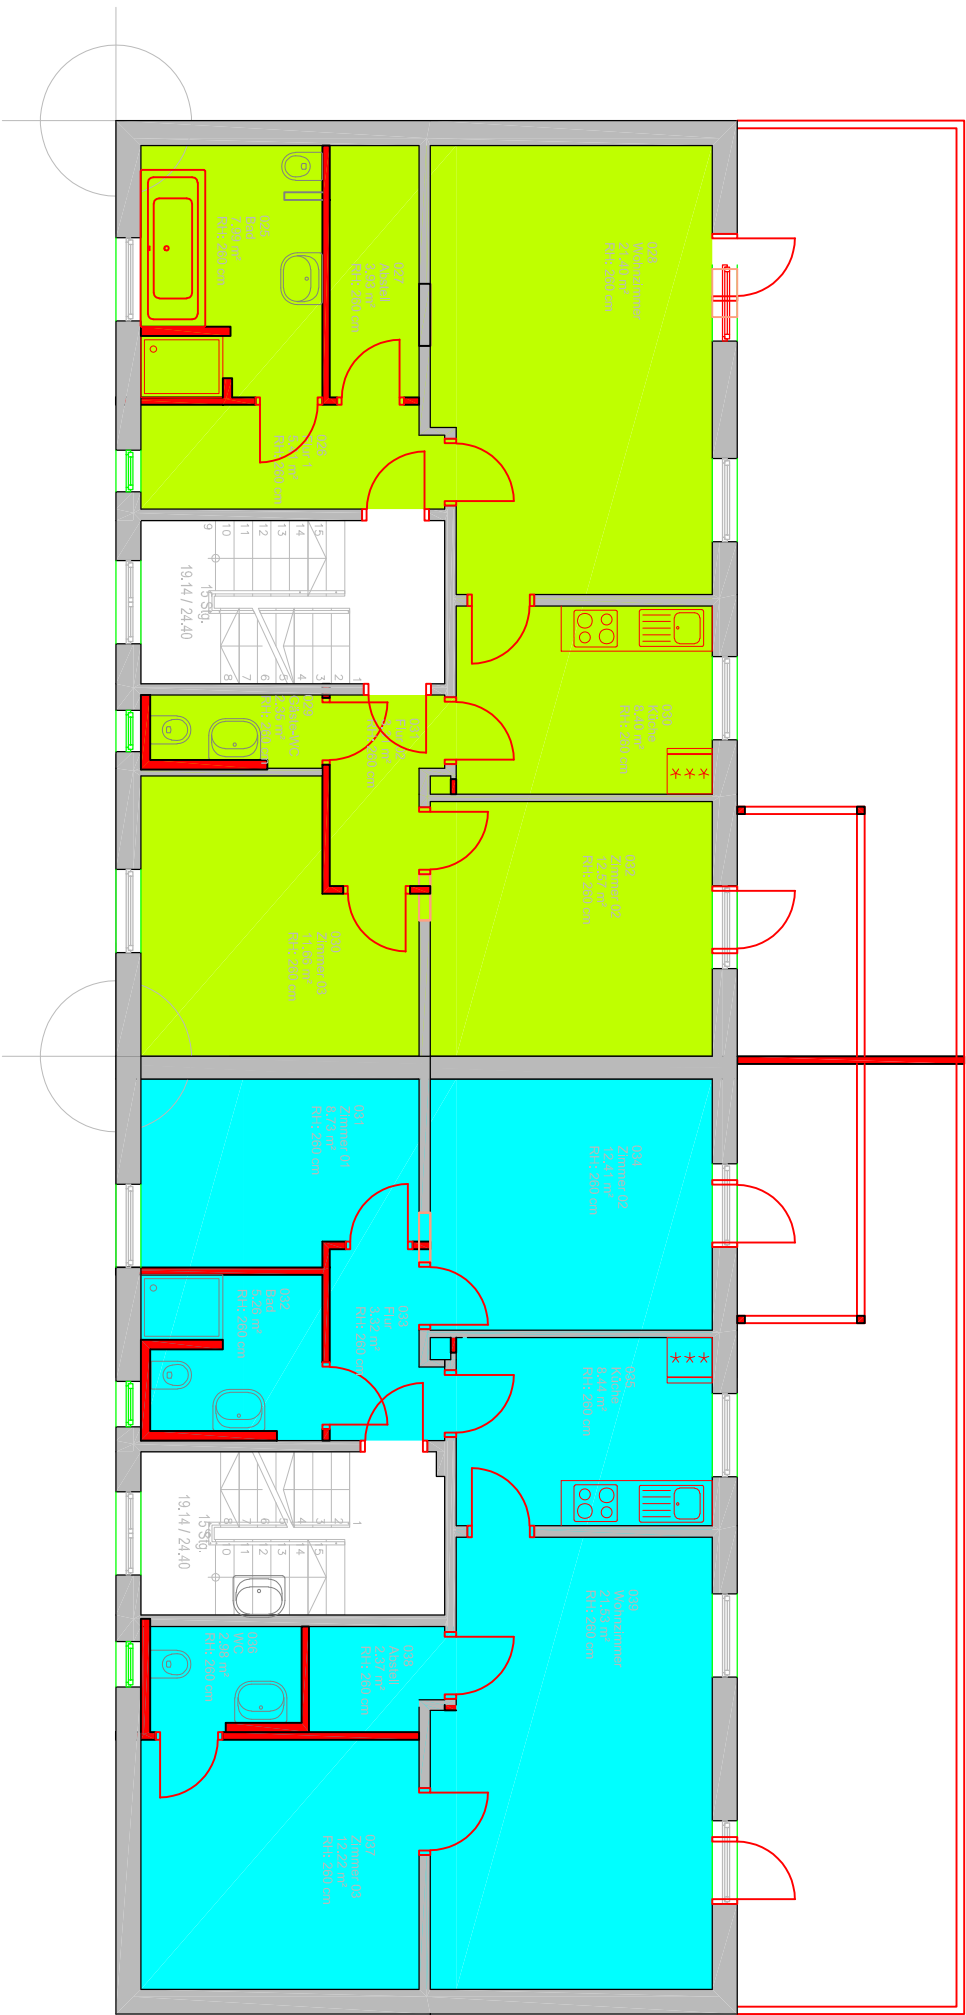

-Maße sind vor Ort zu prüfen und bei Unstimmigkeit mit der Bauleitung abzustimmen-

Index		Gegenstand der Änderung		Datum	Name
d					
c					
b					
a					
Bauherr:					
WGS Wohnungsgesellschaft Schwerin mbH		 Wohnen in Schwerin			
Geschwister-Scholl-Str. 3-5 in 19053 Schwerin					
Telefon 0385 / 7426-0					
Bauvorhaben:		gez.:		12.08.2026	F. Quade
Umbau- und Sanierungsmaßnahmen		gepr.:			
Ricarda-Huch Str. 14-16					
Planinhalt:		Maßstab:		1:100	
Phase:		Plan-Nr.:		-----	
Entwurf					