


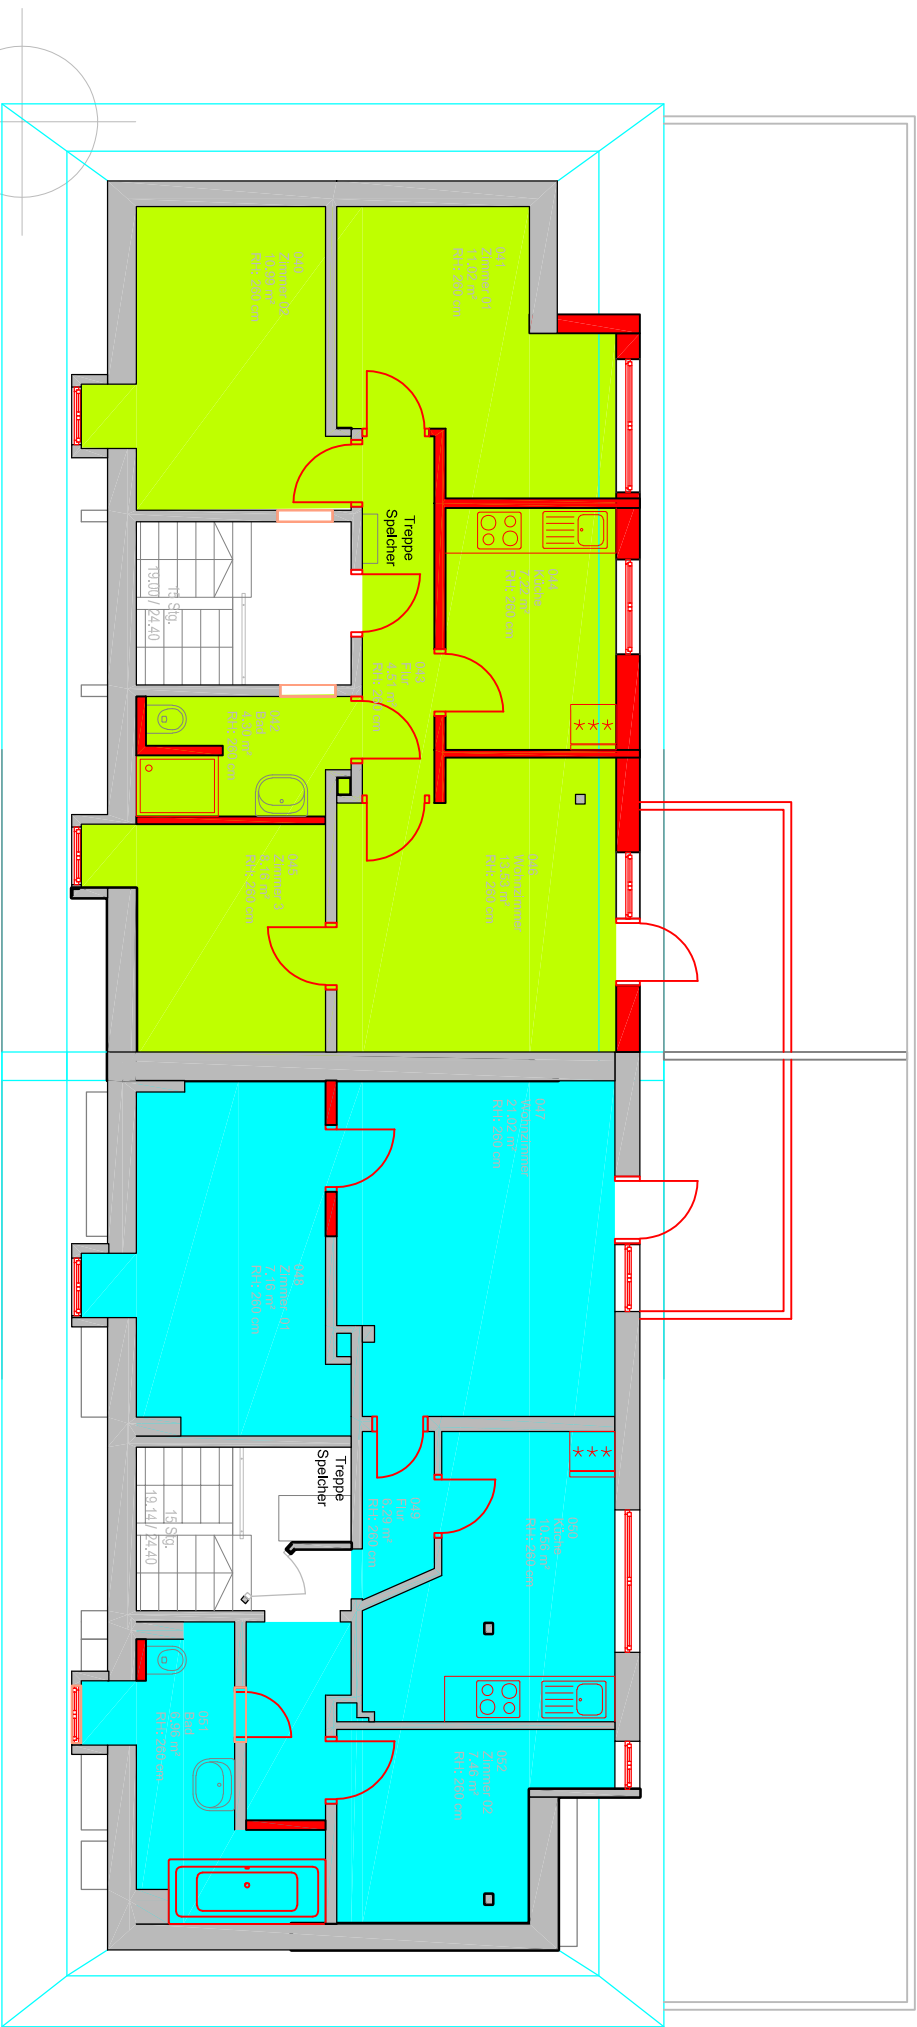

-Maße sind vor Ort zu prüfen und bei Unstimmigkeit mit der Bauleitung abzustimmen-

Index		Gegenstand der Änderung		Datum	Name
d					
c					
b					
a					
Bauherr:					
		WGS Wohnungsgesellschaft Schwerin mbH Geschwister-Scholl-Str. 3-5 in 19053 Schwerin Telefon 0385 / 7426-0			
Bauvorhaben:		Wohnen in Schwerin WGS Umbau- und Sanierungsmaßnahmen Ricarda-Huch Str. 14-16			
Planinhalt:		Maßstab: 1:100			
Phase:		Plan-Nr.: ----- Abbruch			