


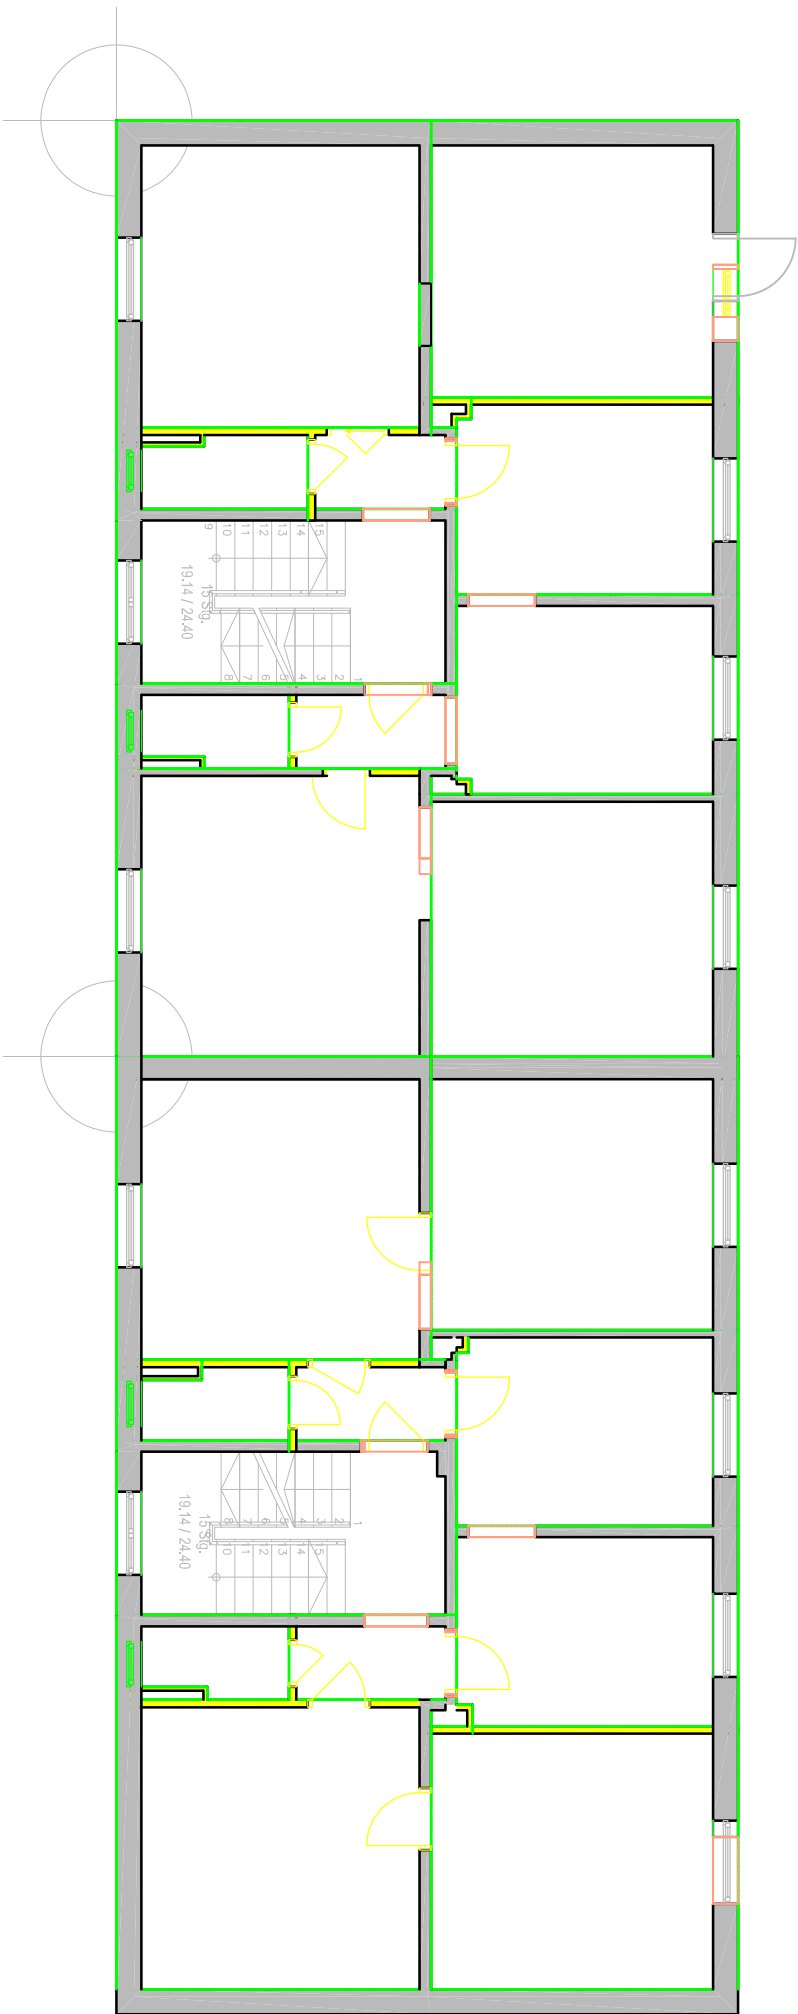

-Maße sind vor Ort zu prüfen und bei Unstimmigkeit mit der Bauleitung abzustimmen-

Index		Gegenstand der Änderung		Datum	Name
d					
c					
b					
a					
Bauherr:					
		WGS Wohnungsgesellschaft Schwerin mbH Geschwister-Scholl-Str. 3-5 in 19053 Schwerin Telefon 0385 / 7426-0		 <i>Wohnen in Schwerin</i>	
Bauvorhaben:					
		Umbau- und Sanierungsmaßnahmen Ricarda-Huch Str. 14-16		gez.:	12.08.2026
				gepr.:	
Planinhalt:		Maßstab:			
		Grundriss 1.OG		1:100	
Phase:		Plan-Nr.:			
		Abbruch			
