


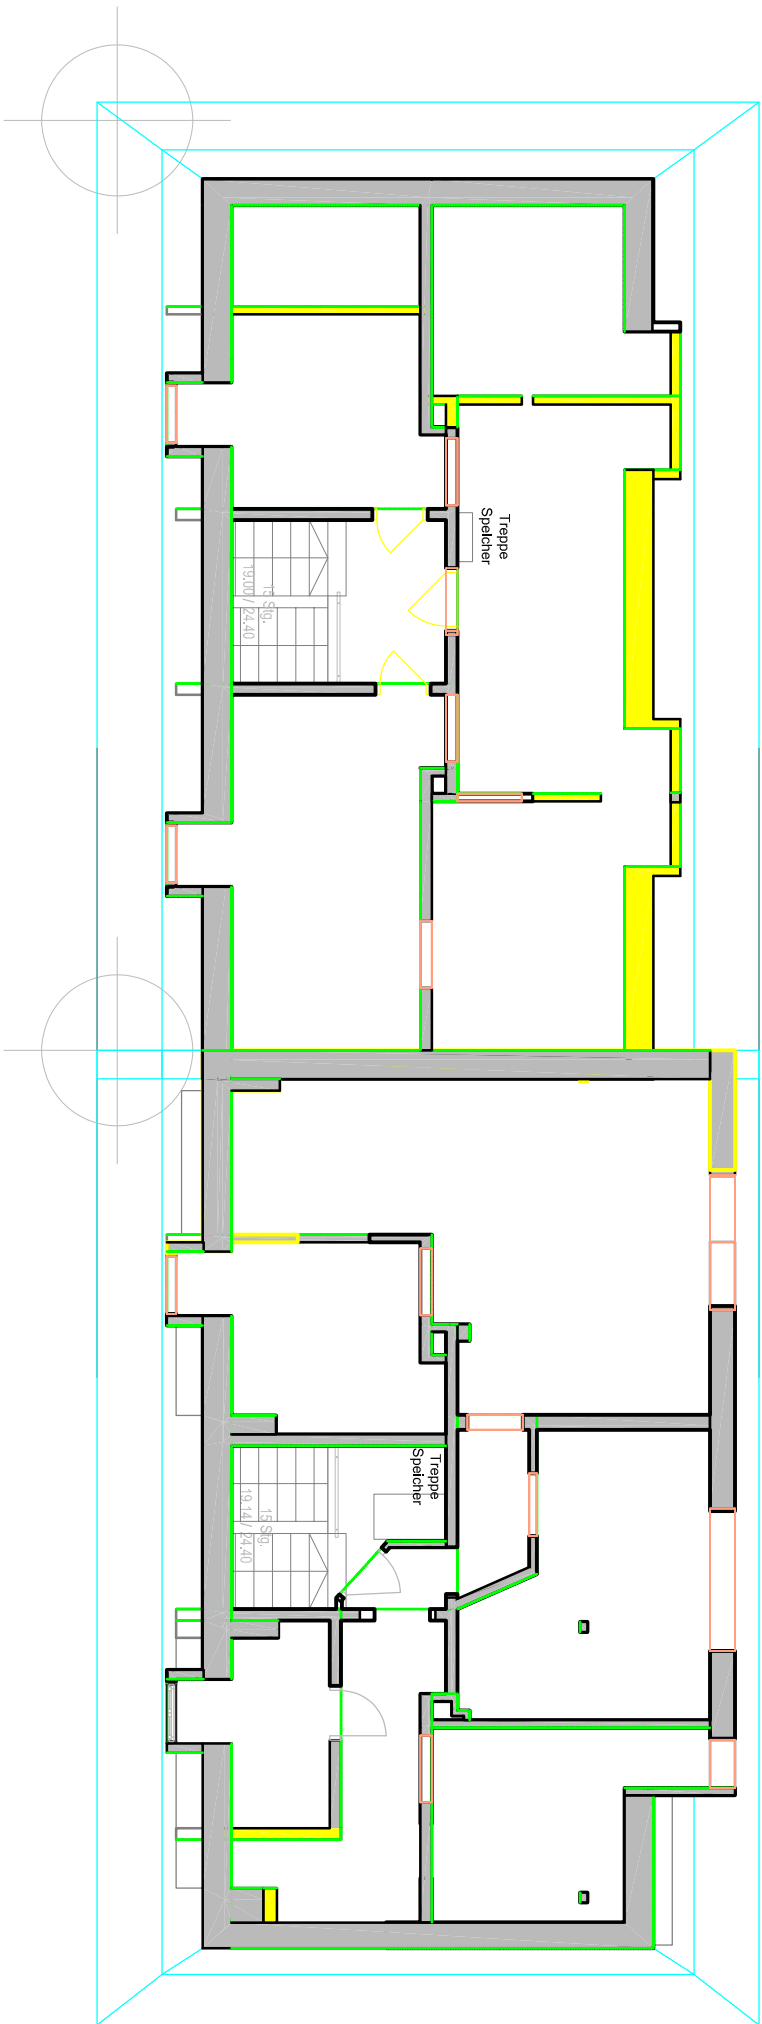

-Maße sind vor Ort zu prüfen und bei Unstimmigkeit mit der Bauleitung abzustimmen-

Index	Gegenstand der Änderung	Datum	Name
d			
c			
b			
a			
Bauherr:	WGS Wohnungsgesellschaft Schwerin mbH Geschwister-Scholl-Str. 3-5 in 19053 Schwerin Telefon 0385 / 7426-0	 <i>Wohnen in Schwerin</i>	
Bauvorhaben:	Umbau- und Sanierungsmaßnahmen Ricarda-Huch Str. 14-16	gez.: 12.08.2026	F. Quade
Planinhalt:	Grundriss DG	gepr.:	
Phase:	Abbruch	Maßstab:	1:100
		Plan-Nr.:	-----