




untere Bewehrung Bodenplatte, Anschlusseisen und Querkraftbewehrung

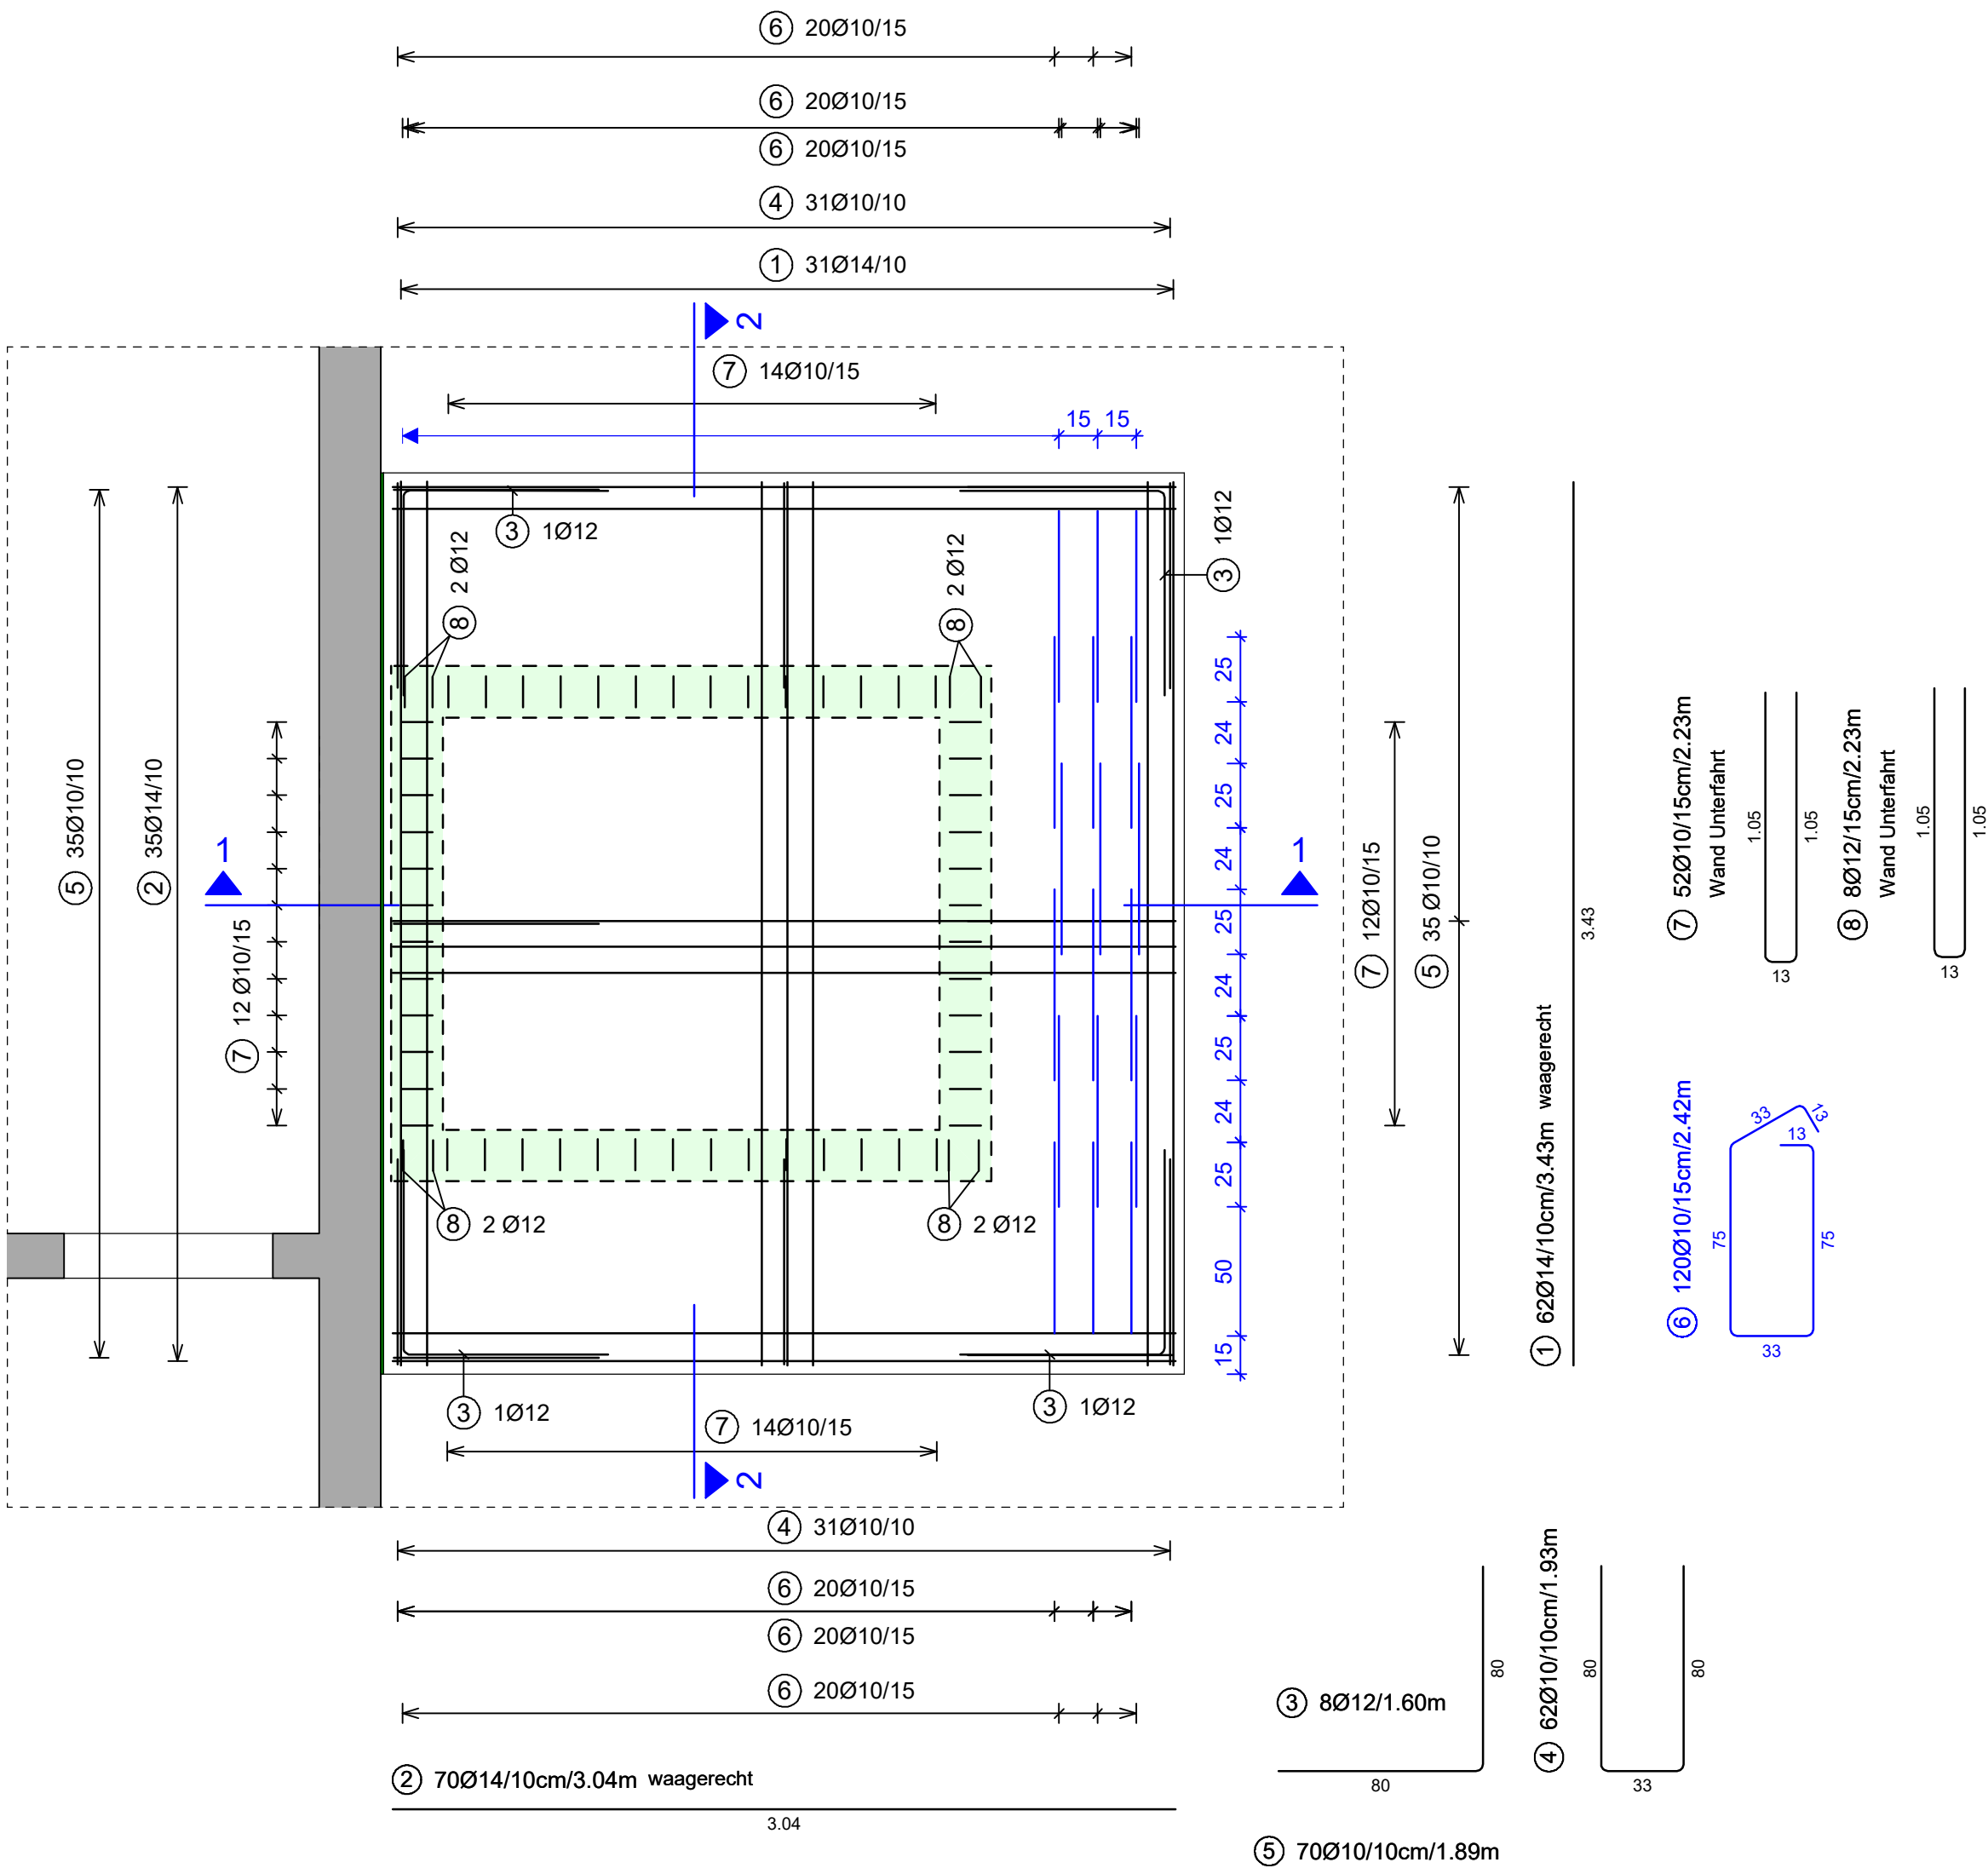


obere Bewehrung Bodenplatte

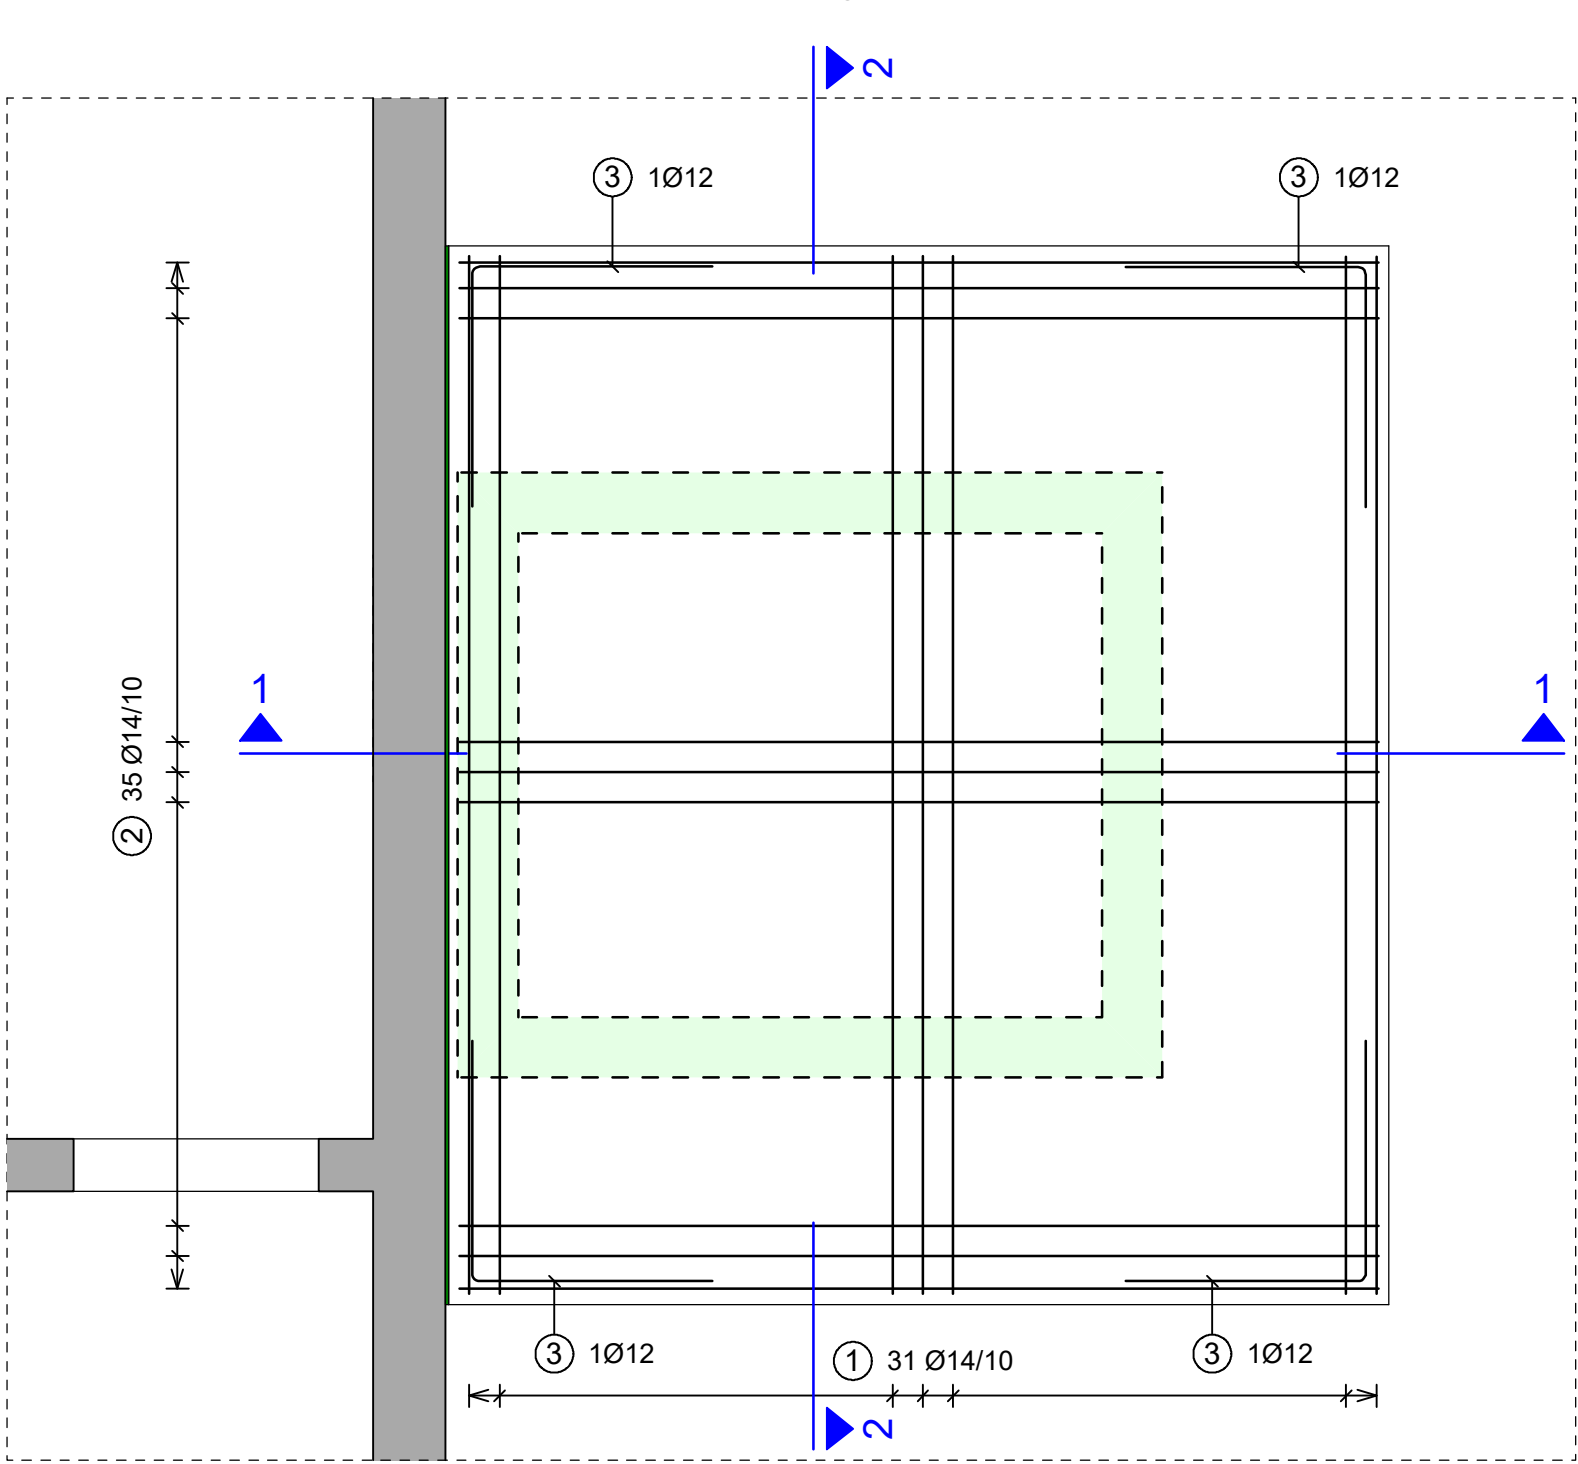


Schnitt 1 - 1

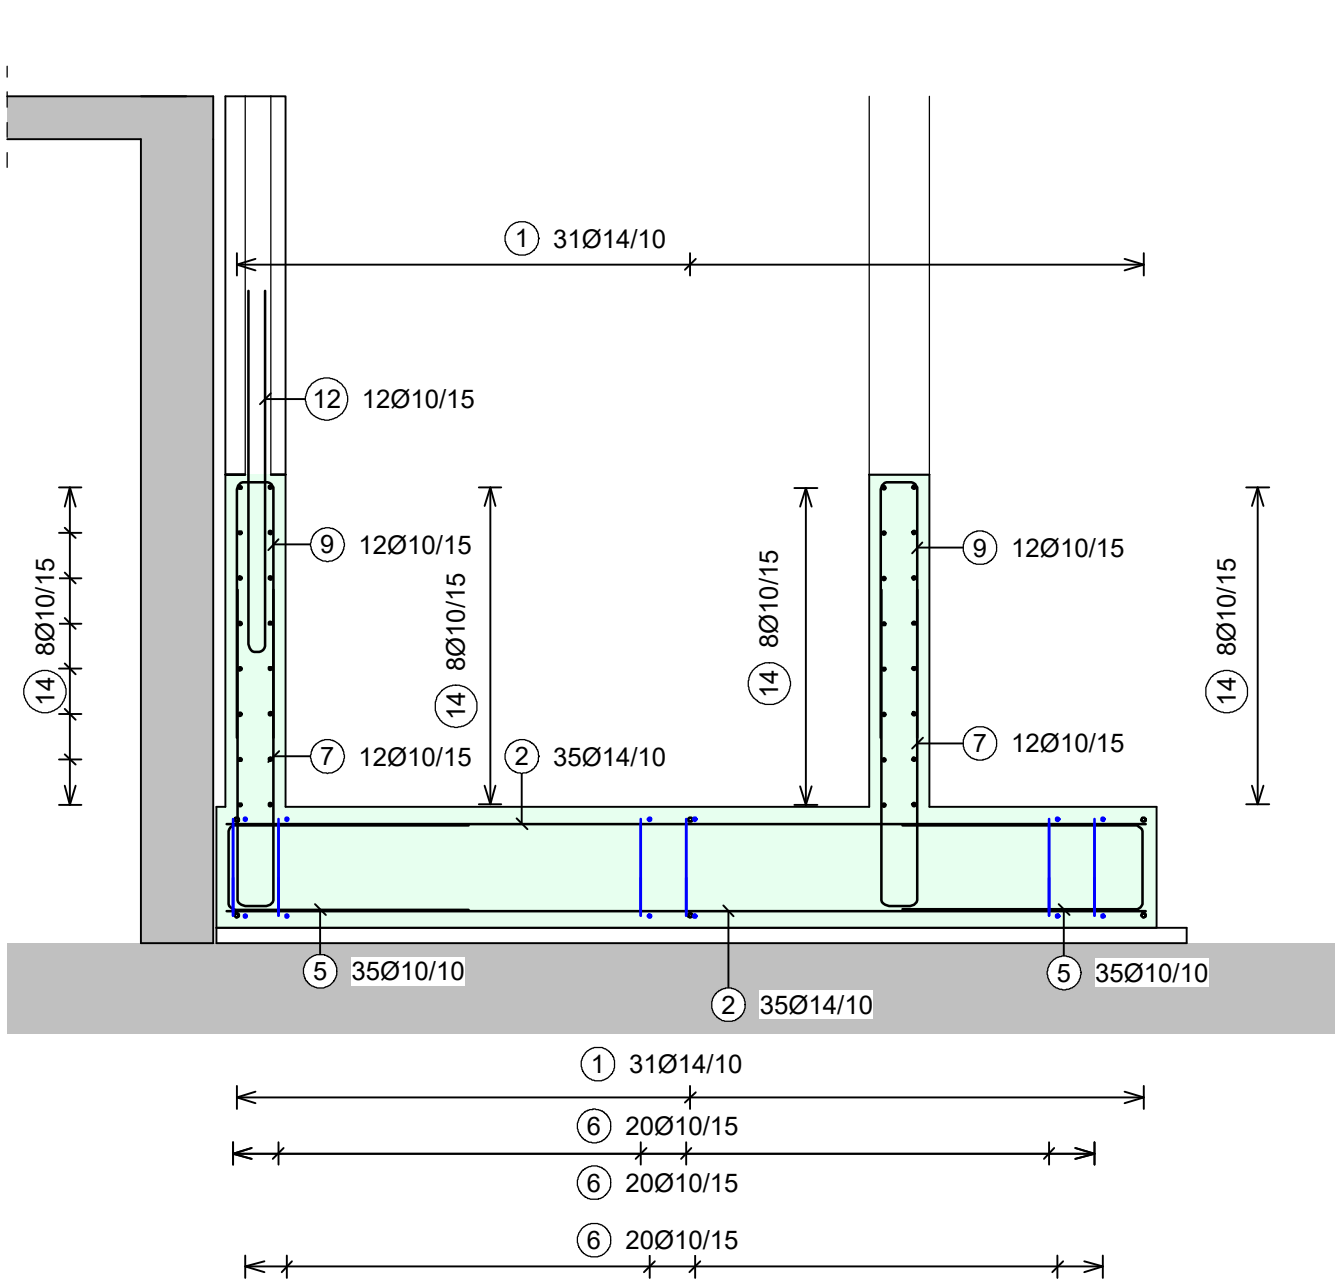

Bewehrung Unterfahrt

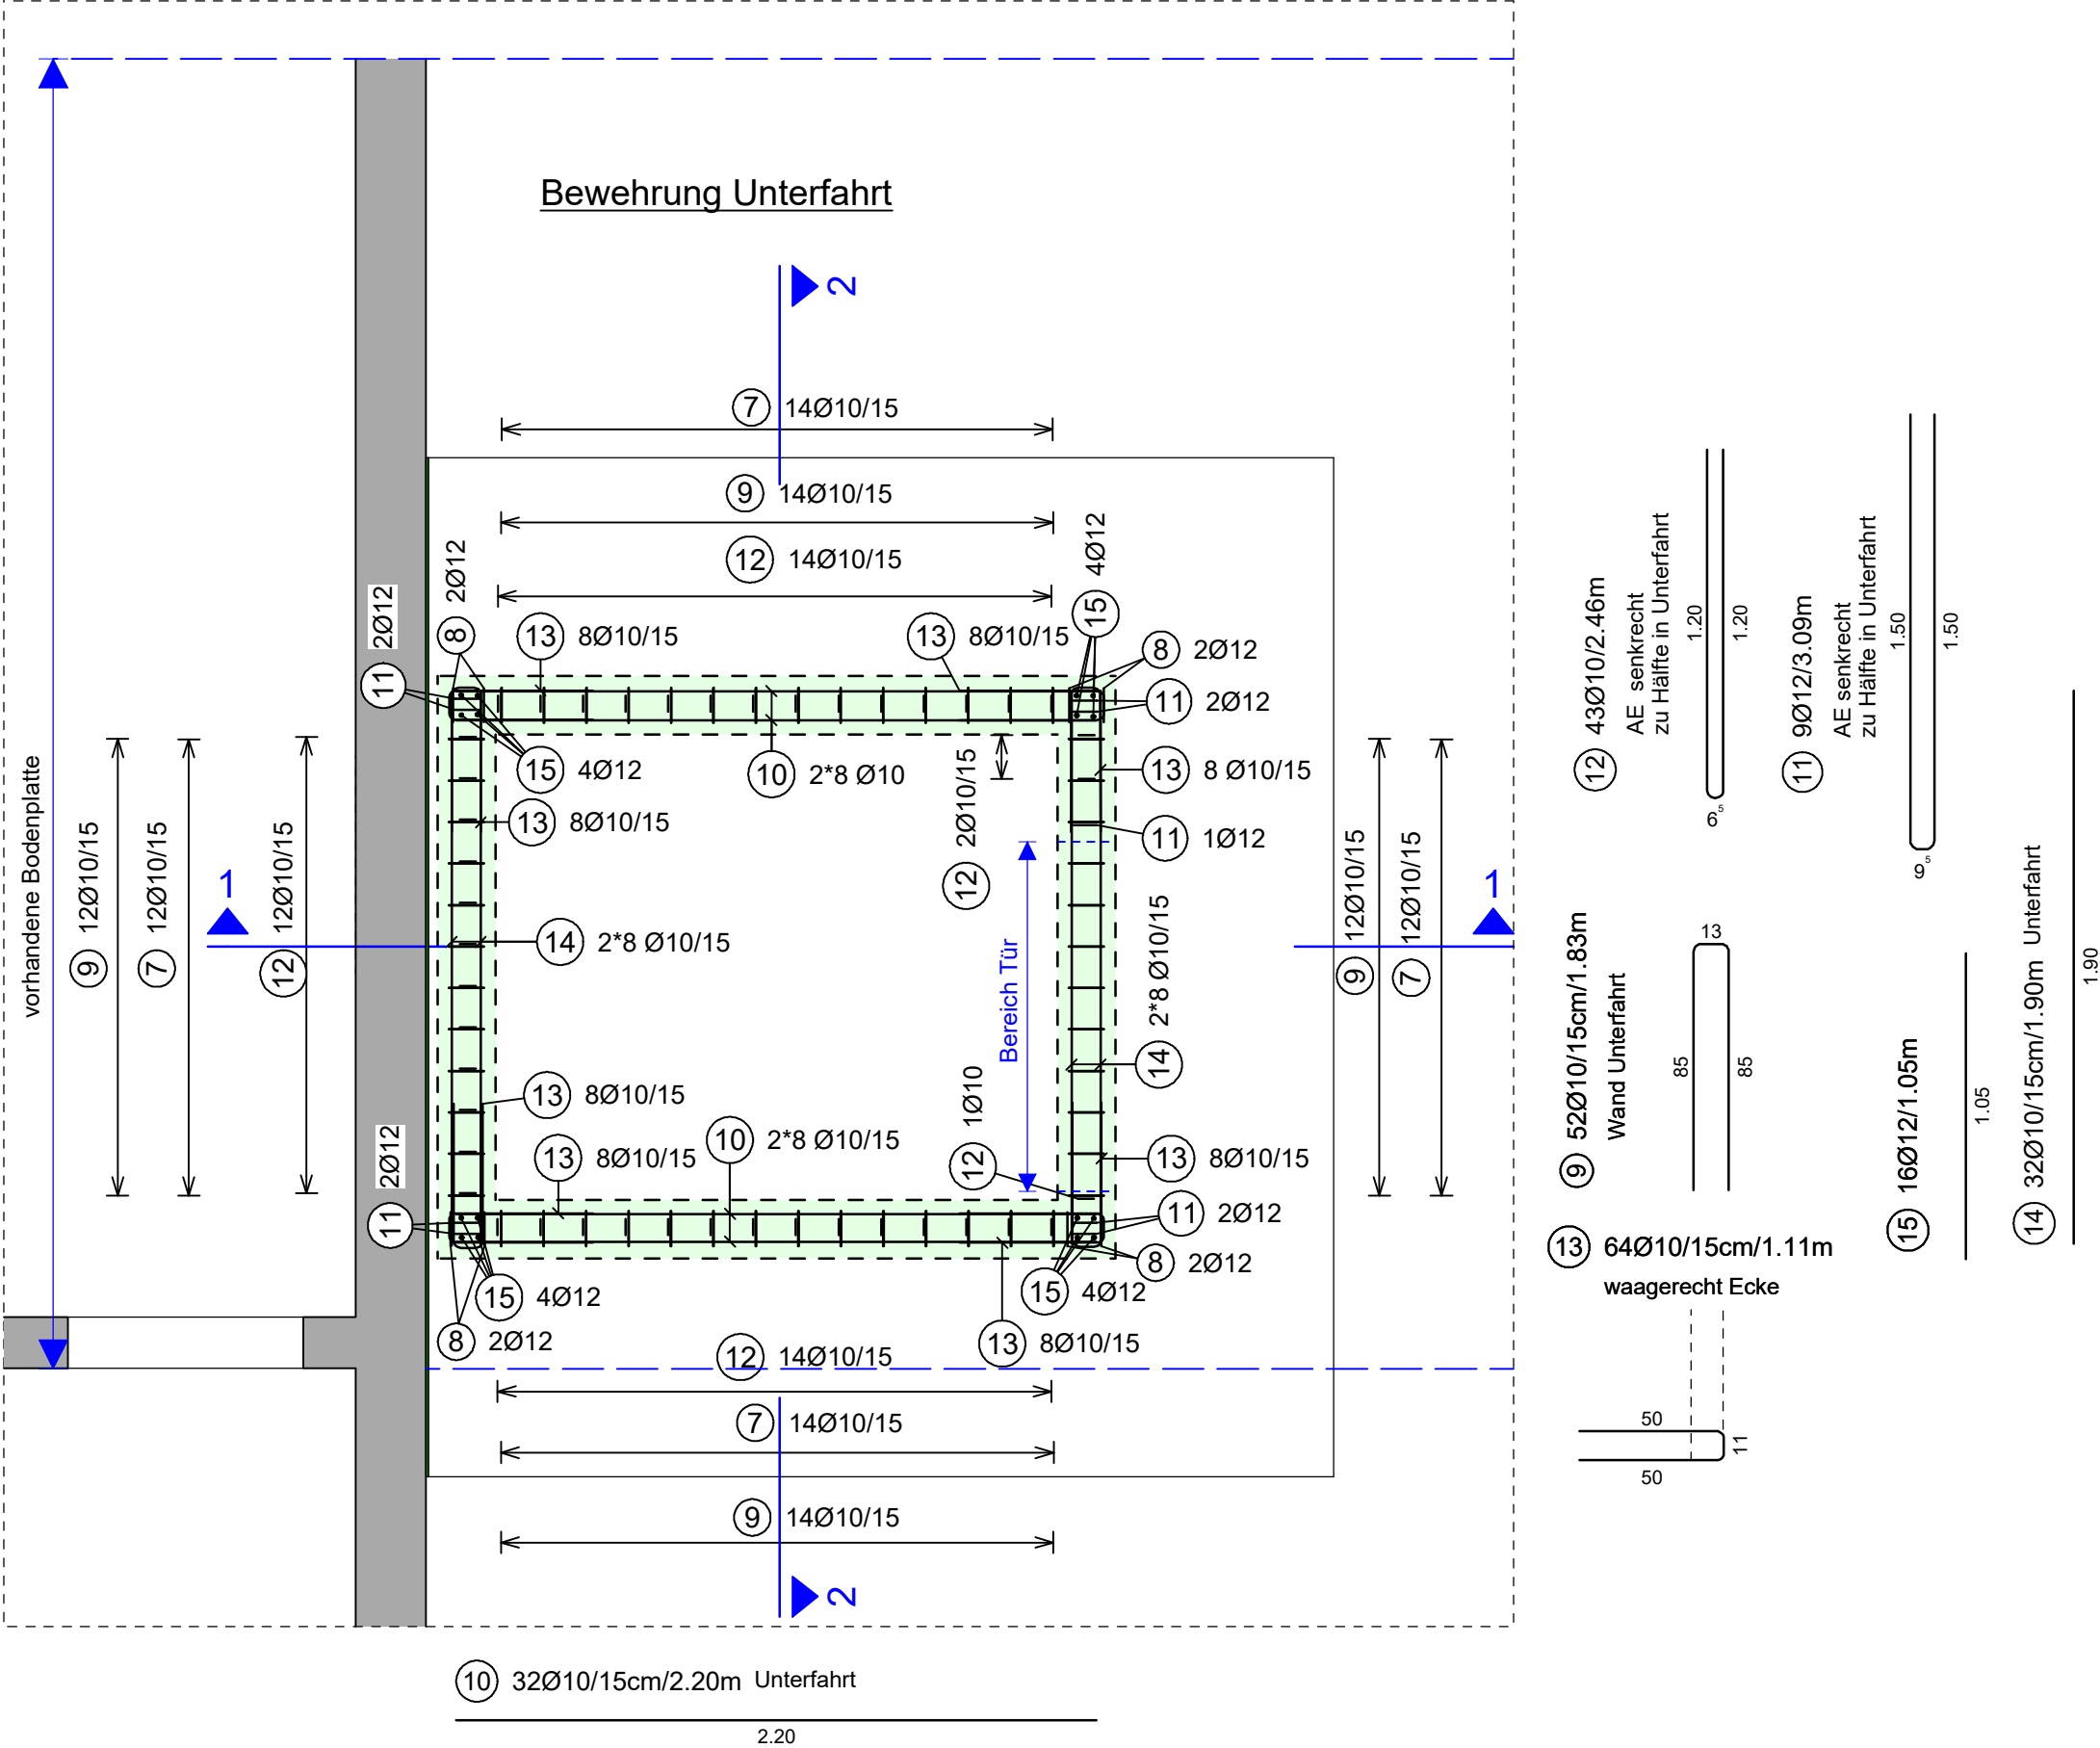

Schnitt 2 - 2

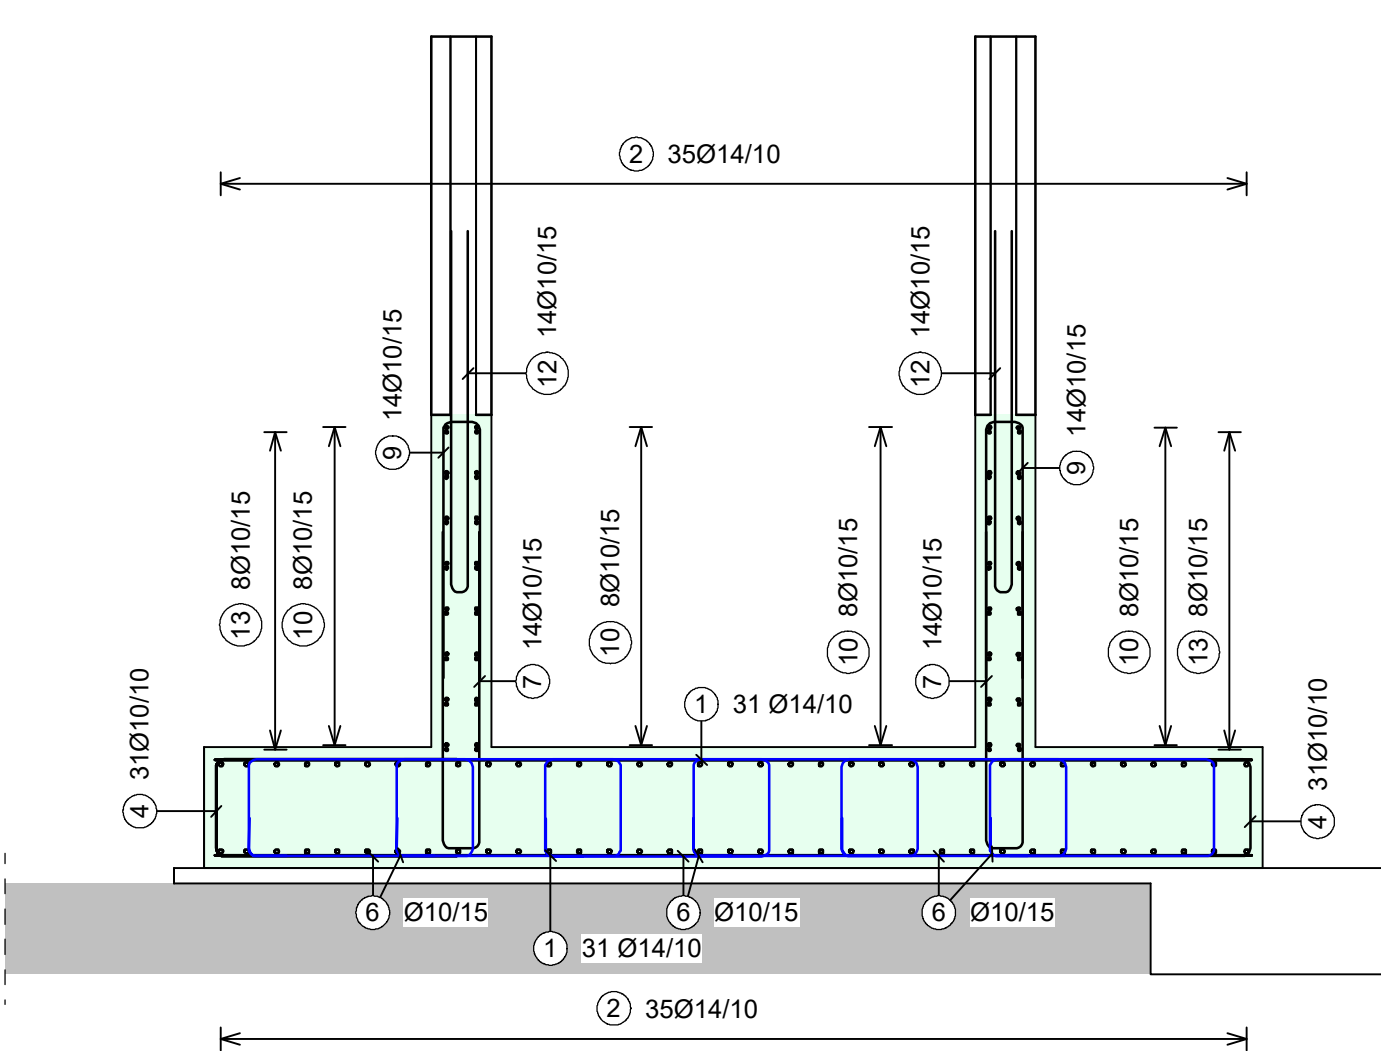

Hinweise:

- Maßnahmen zum Schutz bestehender Bauwerke liegen beim ausführenden Betrieb!
- Bau- und Montagezustände liegen im Verantwortungsbereich der ausführenden Firma!
- Blitzschutz gemäß Angaben des Architekten
- Grundleitungen gemäß Angaben des Architekten
- Die Vorgaben Baugrundgutachten sind einzuhalten!
- Bei Verwendung von Fertigteilen sind die Zeichnungen und Ausführungshinweise des Fertigteilwerkes zu beachten!
- Einbauteile ( z.B. Halfenschienen) gemäß Planung vom Aufzugshersteller!!

Betonstahl B500A (S) nach DIN 488  
Betonstahlmatten B500A (M) nach DIN 488

Alle Maße und Angaben sind vor Arbeitsbeginn vom Unternehmer auf Richtigkeit zu überprüfen.  
Dieser Plan gilt nur in Farbe und nur in Verbindung mit dem aktuellen Architektenplan!  
Grundlage ist die Architektenplanung zum Zeitpunkt der Erstellung.

| Bauteil          | Betongüte<br>gem. DIN EN 206-1<br>und DIN 1045-3:2008 | Expositions-<br>klasse | Feuchtigkeits-<br>klasse | nom c [cm] |
|------------------|-------------------------------------------------------|------------------------|--------------------------|------------|
| Bodenplatte      | C25/30                                                | XC2                    | WF                       | 3,5cm      |
| Unterfahrt Wände | C25/30                                                | XC2                    | WF                       | 3,5cm      |

Hierzu gehören:

Rundstahllisten zu Plan B1  
Alle angegebenen Höhenkoten beziehen sich auf die pauschalierte Regelgeschoss- Kote  
falls nicht anders angegeben ca..+69.4 m ü. NHN

|        |           |  |           |
|--------|-----------|--|-----------|
| d      |           |  |           |
| c      |           |  |           |
| b      |           |  |           |
| a      |           |  |           |
| DATUM: | ÄNDERUNG: |  | ZEICHNER: |

|                                                                                             |                      |                                |                                                                                              |  |
|---------------------------------------------------------------------------------------------|----------------------|--------------------------------|----------------------------------------------------------------------------------------------|--|
| Ingenieurgesellschaft                                                                       |                      |                                | Dr. Apitz mbH                                                                                |  |
| TRAGWERKSPLANUNG                                                                            |                      | BAUPHYSIK                      | GUTACHTEN                                                                                    |  |
| PLATZ DER FREIHEIT 2-3                                                                      |                      | 19053 SCHWERIN                 | 0385/76042-0<br>INFO@DR-APITZ.DE                                                             |  |
| Bauvorhaben: <b>Aufzugsanbau<br/>Hamburger Allee 194-200<br/>19063 Schwerin</b>             |                      |                                | Bauherr: Wohnungsgesellschaft Schwerin mbH<br>Geschw. - Scholl- Str. 3 - 5<br>19053 Schwerin |  |
| Planinhalt: <b>Bewehrungsplan Grundriss und Schnitte<br/>Gründung und Unterfahrt Aufzug</b> |                      |                                |                                                                                              |  |
| ZEICHNER:<br>B. Dziallas                                                                    | DATUM:<br>13.05.2026 | BLATTGRÖSSE:<br>84.1 x 59.4 cm | PROJEKTNUMMER:<br>061-T-25                                                                   |  |
| BEARBEITER:<br>A. Droege                                                                    | MAßSTAB:<br>1:25     | PHASE:<br>Ausführungsplanung   | ZEICHNUNG-NR.:                                                                               |  |

B1