



Positionsplan 1. bis 4. OBERGESCHOSS
M1:100

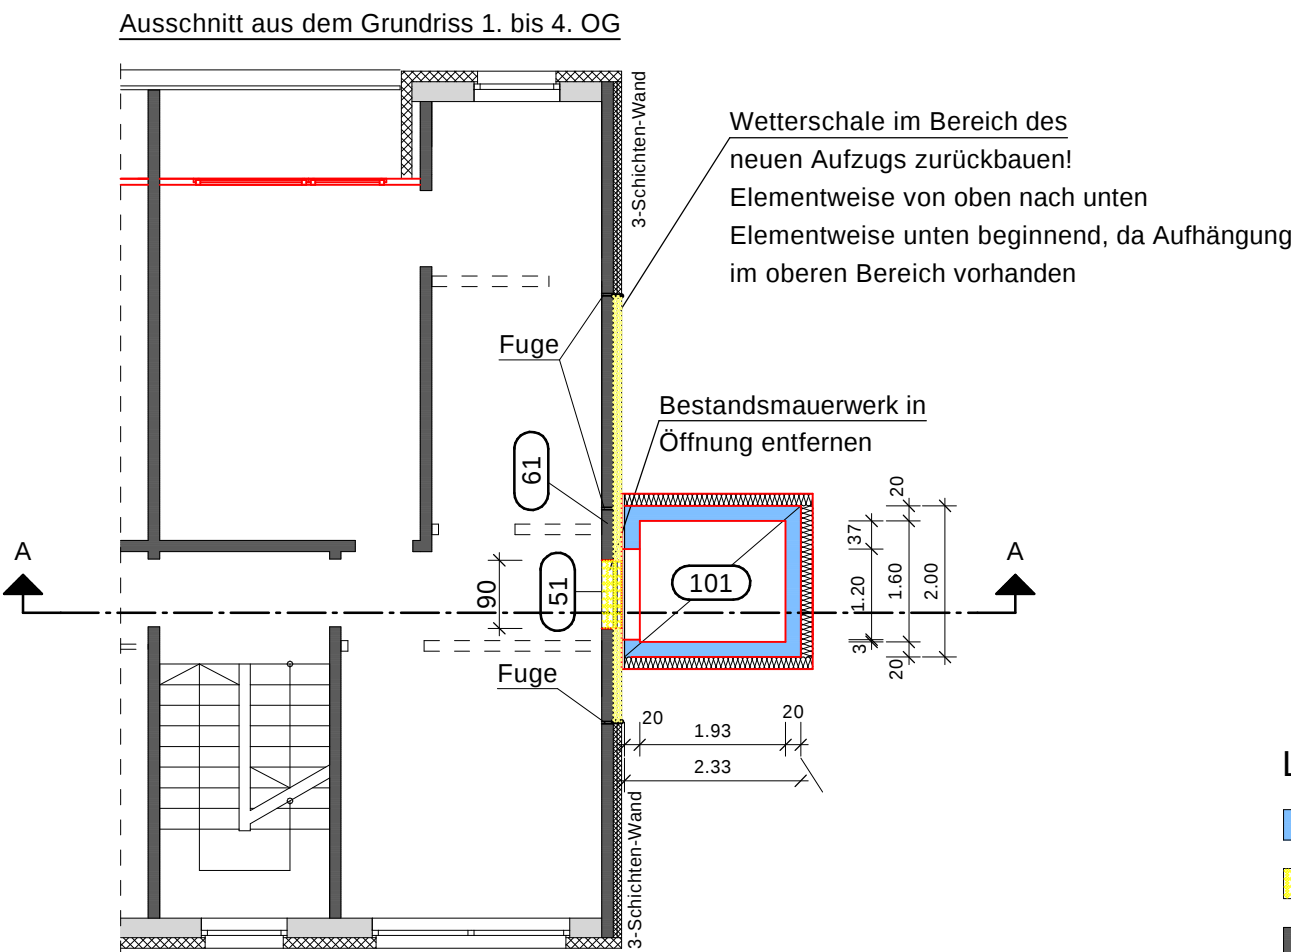

Positionsliste:

- 51 neue bzw. vorh. TÜRÖFFNUNGEN durch BETONWÄNDE
- 61 STB-WANDPFEILER l=0,45m in Obergeschossen
>=15/40cm, >=C12/15, bewehrt
- 101 STB.-AUFZUGSSCHACHT
Wände 20cm, C25/30, XC1, WF

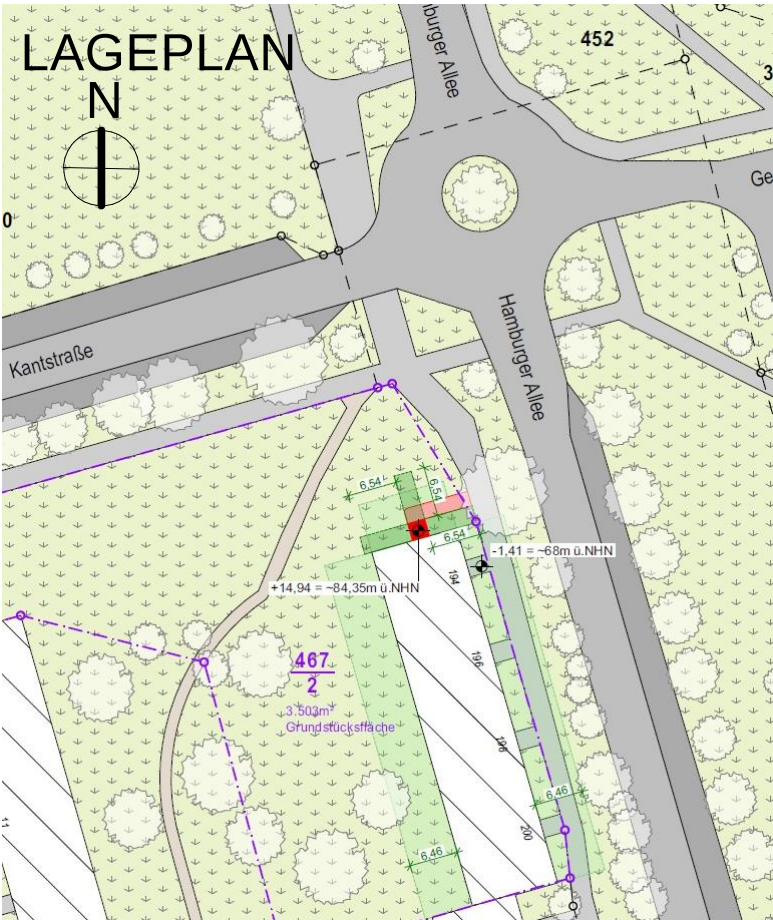

LEGENDE:

- neue Stahlbetonbauteile
- Abbruch
- Bestand Beton, unbewehrt
- Bestand Gasbetonwand
- Leichtbauwand

Planungsgrundlage: Architektenplan vom 04.03.2026

Ingenieurgesellschaft		Dr. Apitz mbH		
TRAGWERKSPLANUNG	BAUPHYSIK	GUTACHTEN		
PLATZ DER FREIHEIT 2-3	19053 SCHWERIN	0385/76042-0	INFO@DR-APITZ.DE	
Bauvorhaben: Aufzugsanbau Hamburger Allee 194-200 Hamburger Allee 194-200 19063 Schwerin		Bauherr: Wohnungsgesellschaft Schwerin mbH Geschwister-Scholl-Str. 3-5 19053 Schwerin		
Planinhalt: Positionsplan 1. bis 4. Obergeschoss				
ZEICHNER: U. Mündel	DATUM: 13.03.2026	BLATTGRÖSSE: 42 x 29,7 cm	PROJEKTNUMMER: 061-T-25	P1
BEARBEITER: A. Droege	MAßSTAB: 1:100	PHASE: Genehmigungsplanung	ZEICHNUNG-NR.:	