



Positionsplan UNTERGESCHOSS
M1:100

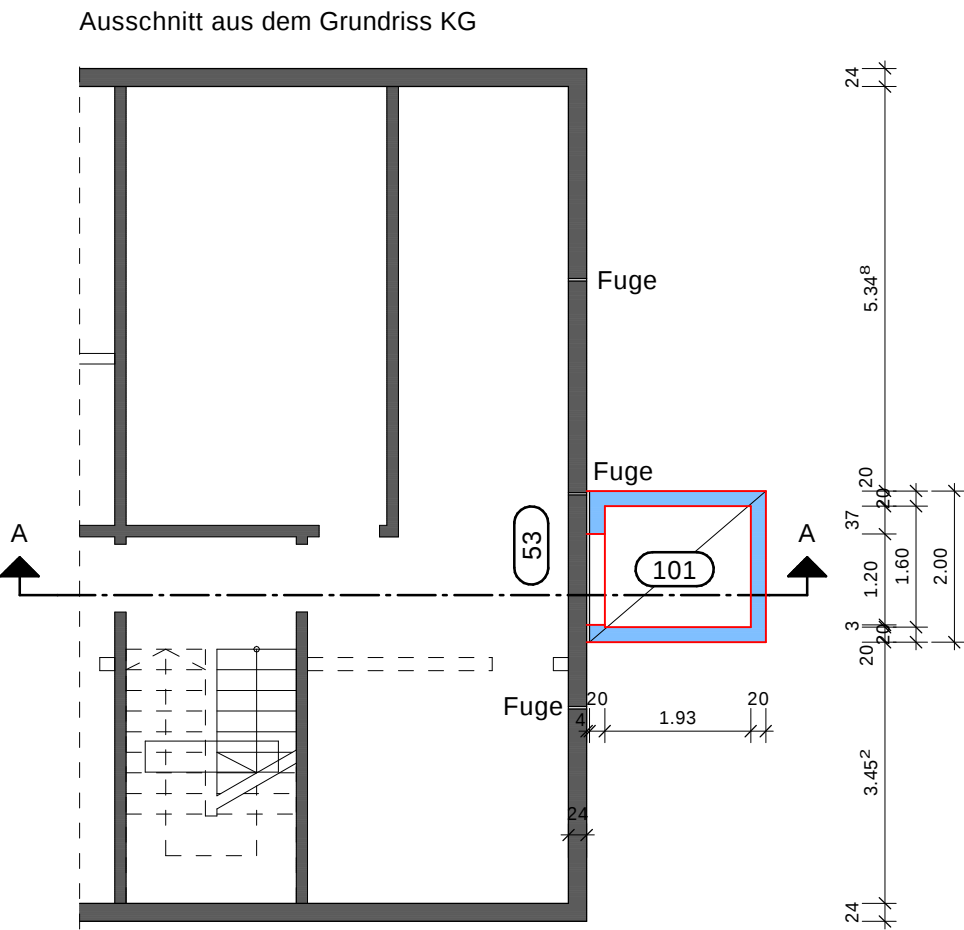

Positionsliste:

- 53 Wand im KG unter neuen EG-Öffnung
- 101 STB.-AUFZUGSSCHACHT
Wände 20cm, C25/30, XC1, WF

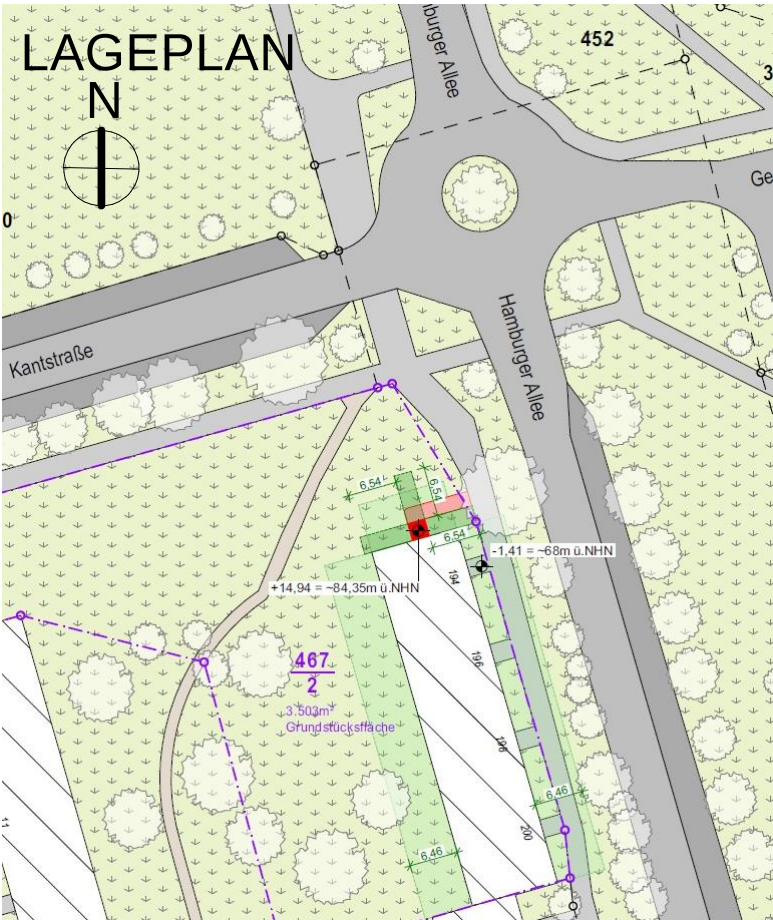

LEGENDE:

- neue Stahlbetonbauteile
- Abbruch
- Bestand Beton, unbewehrt
- Bestand Gasbetonwand
- Leichtbauwand

Planungsgrundlage: Architektenplan vom 04.03.2026

Ingenieurgesellschaft		Dr. Apitz mbH	
TRAGWERKSPLANUNG	BAUPHYSIK	GUTACHTEN	
PLATZ DER FREIHEIT 2-3	19053 SCHWERIN	0385/76042-0	INFO@DR-APITZ.DE
Bauvorhaben: Aufzugsanbau Hamburger Allee 194-200 Hamburger Allee 194-200 19063 Schwerin		Bauherr: Wohnungsgesellschaft Schwerin mbH Geschwister-Scholl-Str. 3-5 19053 Schwerin	
Planinhalt: Positionsplan Untergeschoss			
ZEICHNER: U. Mündel	DATUM: 13.03.2026	BLATTGRÖSSE: 42 x 29,7 cm	PROJEKTNUMMER: 061-T-25
BEARBEITER: A. Droege	MAßSTAB: 1:100	PHASE: Genehmigungsplanung	ZEICHNUNG-NR.: P3