



Positionsplan SCHNITT A-A

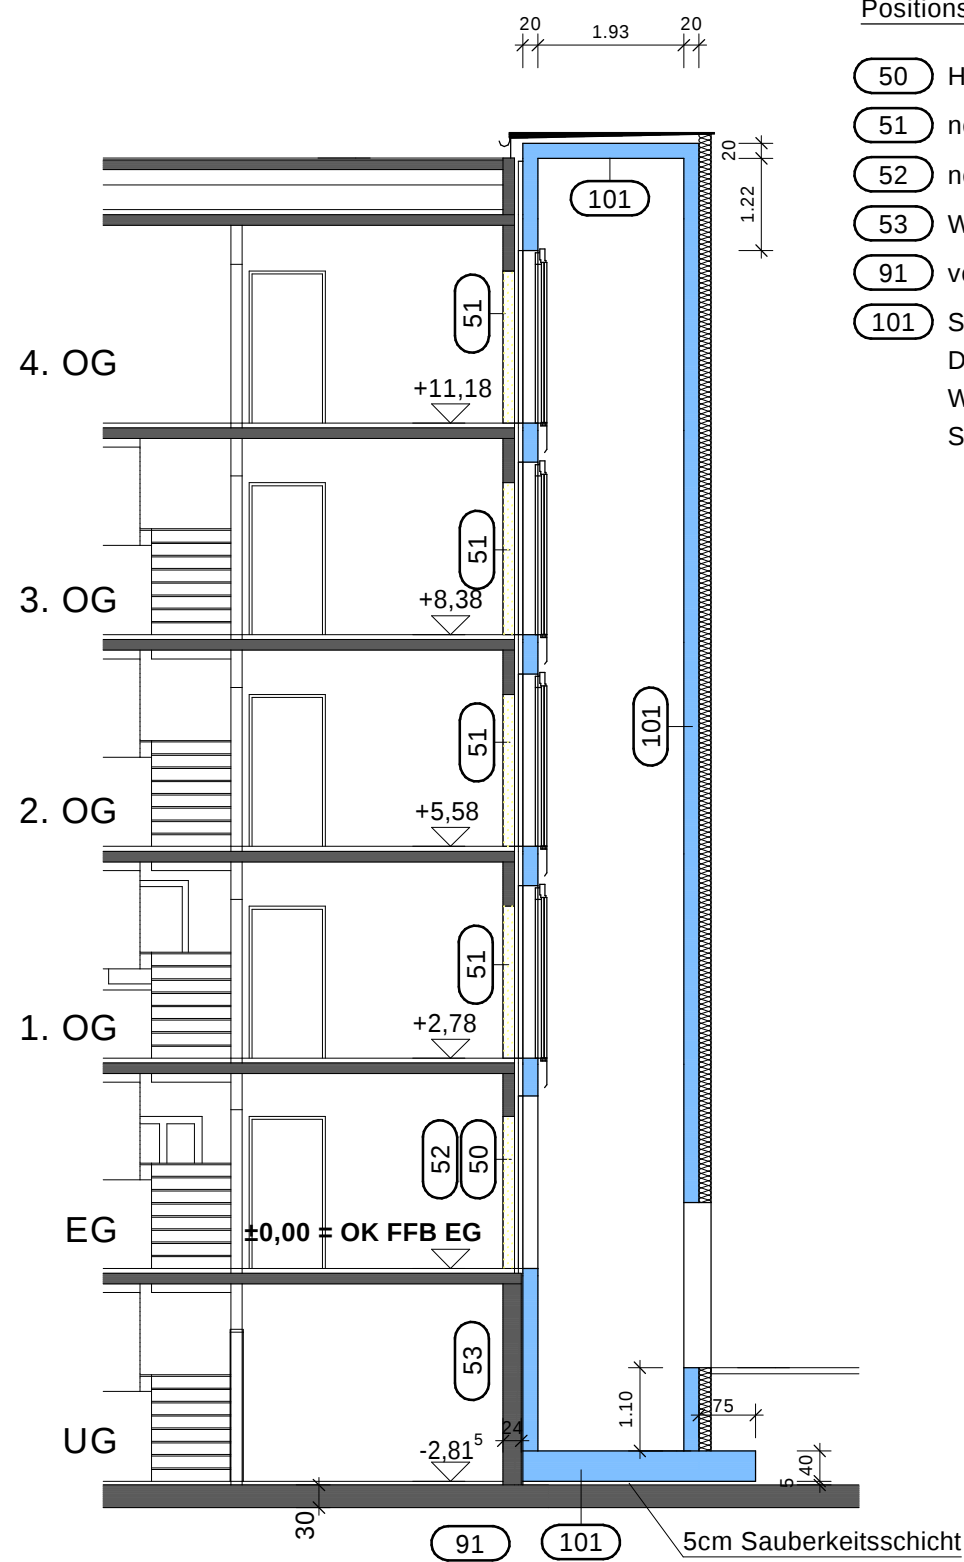

- Positionsliste:
- 50 HERSTELLEN VON WANDDURCHBRÜCHEN
 - 51 neue bzw. vorh. TÜRÖFFNUNGEN durch BETONWÄNDE
 - 52 neue TÜRÖFFNUNG durch Giebelwand EG, lw = 90cm
 - 53 Wand im KG unter neuen EG-Öffnung
 - 91 vorh. FUNDAMENTE
 - 101 STB.-AUFZUGSSCHACHT
Dachdecke 20cm, C25/30, XC1, WF
Wände 20cm, C25/30, XC1, WF
Sohlplatte 40cm, C25/30, XC2, WF

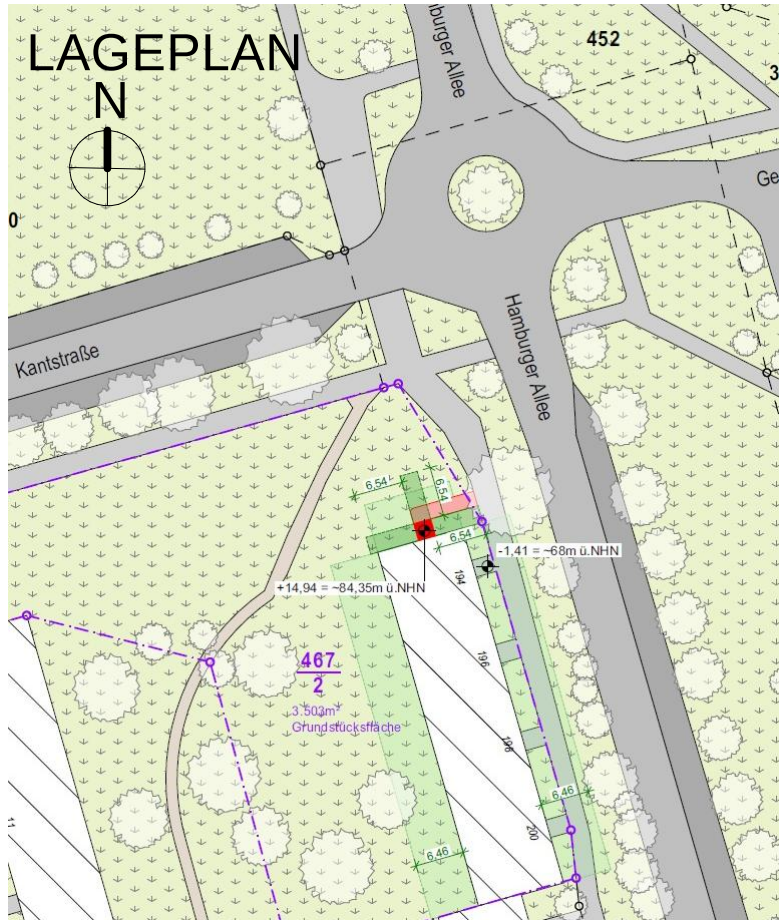

LEGENDE:

- neue Stahlbetonbauteile
- Abbruch
- Bestand Beton, unbewehrt
- Bestand Gasbetonwand
- Leichtbauwand

Planungsgrundlage: Architektenplan vom 04.03.2026

Ingenieurgesellschaft			Dr. Apitz mbH		
TRAGWERKSPLANUNG		BAUPHYSIK	GUTACHTEN		
PLATZ DER FREIHEIT 2-3		19053 SCHWERIN	0385/76042-0	INFO@DR-APITZ.DE	
Bauvorhaben: Aufzugsanbau Hamburger Allee 194-200 Hamburger Allee 194-200 19063 Schwerin			Bauherr: Wohnungsgesellschaft Schwerin mbH Geschwister-Scholl-Str. 3-5 19053 Schwerin		
Planinhalt: Positionsplan Schnitt A-A					
ZEICHNER: U. Mündel		DATUM: 13.03.2026		BLATTGRÖSSE: 42 x 29,7 cm	
BEARBEITER: A. Droege		MAßSTAB: 1:100		PROJEKTNUMMER: 061-T-25	
		PHASE: Genehmigungsplanung		ZEICHNUNG-NR.: P5	