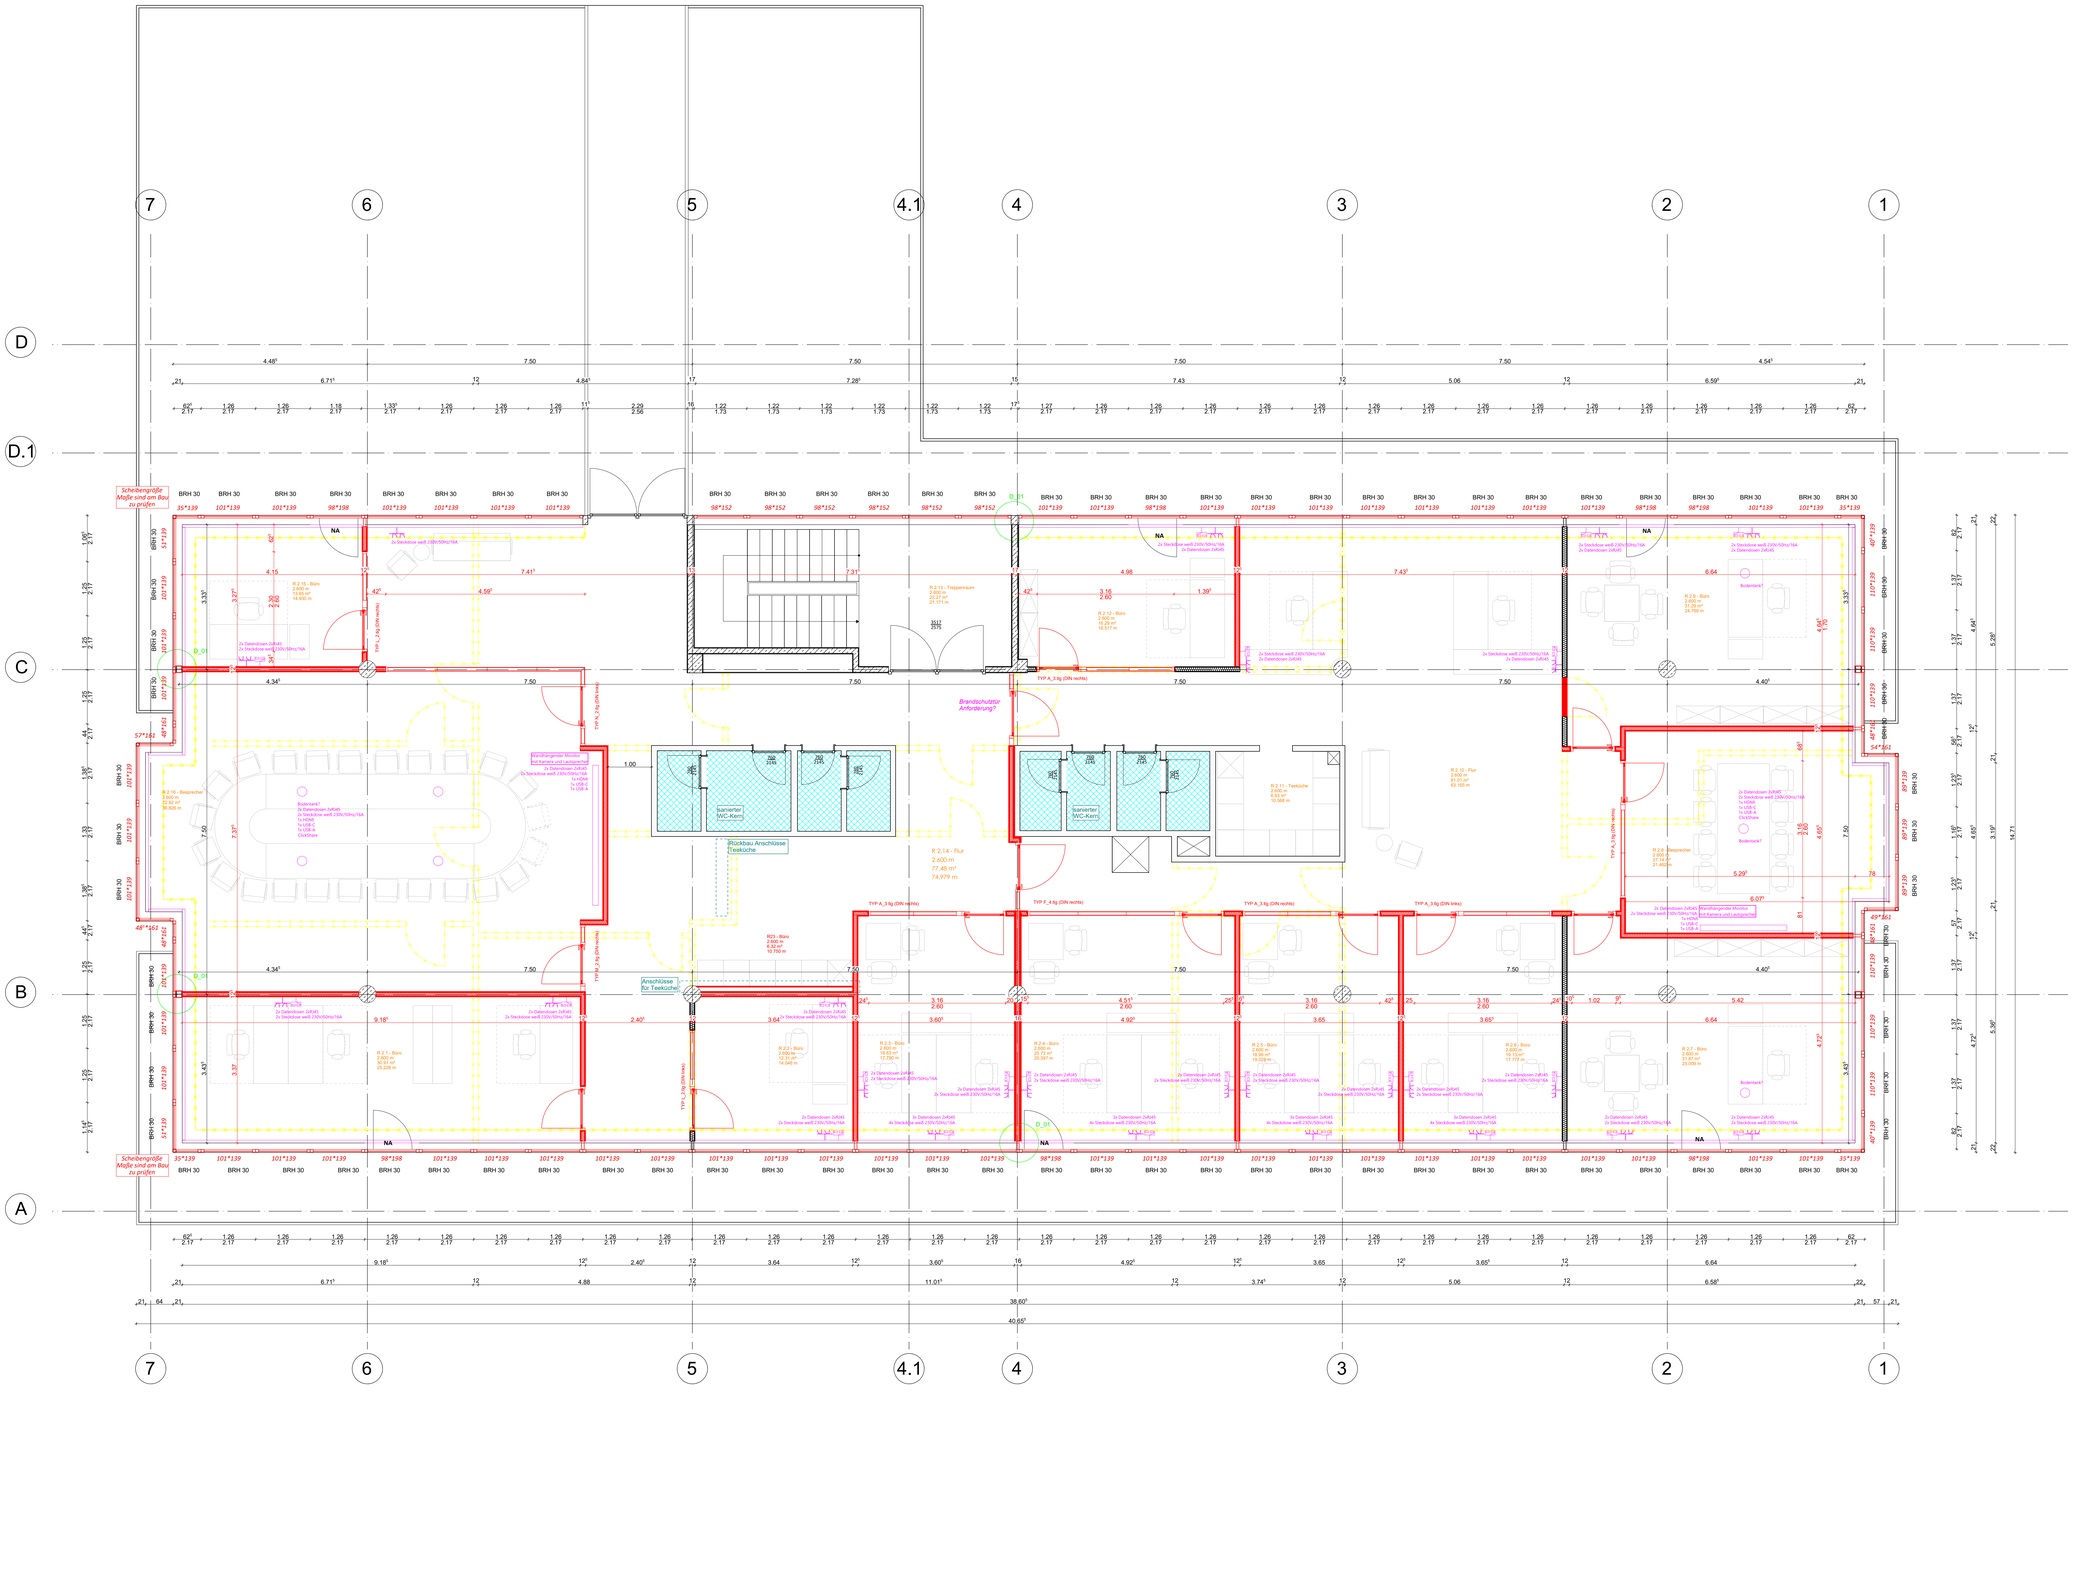

VORABZUG

PLANLEGENDE MATERIALIEN

- Abbruch
- Abbruch
- Wand Bestand
- Brandwand bzw. BBW
- Neubau Trockenbauwand (GK)
- Neubau Vorsatzschale (GKVO)
- Detailverweis
- Schnittmarker
- Heizkörper

Wand- und Türqualitäten:

F30	feuerhemmend	VK	VK	Vorderkante
F90	feuerbeständig	UK	UK	Unterkante
		OK	OK	Oberkante
	(feuerbeständig, nichtbrennbare Baustoffe, widerstandsfähig gegen zusätzliche mechanische Beanspruchung)	+ 70 mm	FF	Fertigfußboden
			RD	Rohdecke
T30 RS	feuerhemmend, rauchdicht und selbstschließend	2,60 m	UKD	Unterkante Decke
T90 RS	feuerbeständig, rauchdicht und selbstschließend	90 cm	BRH	Brüstungshöhe
	dicht- und selbstschließend			
GA	Glasausschnitt			
1.01/2.26	Türbreite / Türhöhe ab OKFF			

Index	Anpassung BRH	15.05.2026	JK
Index	Bemerkung / Änderung	Datum	gez.

PLAN-NR.
25807/ws_2.OG Grundriss_50

BAUVORHABEN
Sanierung einer Büroetage

BAUGRUNDSTÜCK
Stadtwerke Schwerin - Haus A
Eckdrift 43-45
19061 Schwerin

BAUHERR
Stadtwerke Schwerin
Eckdrift 43-45
19061 Schwerin

PLANVERFASSER

Gneisenaustr. 13
30175 Hannover
fon: 0511-31330-222
mail: info@scholz-inside.de

DATUM
13.11.2026

MASSSTAB
1:50

BEARBEITET

GEZEICHNET

PLANUNG

inside Innenarchitektur
Gneisenaustr. 13
30175 Hannover
fon: 0511-31330-222
mail: info@scholz-inside.de

INDEX
01

AUSFÜHRUNGSPLANUNG Grundriss 2.OG