




AUSFÜHRUNGSPLANUNG

© GeoBasis-DE/M-V 2025

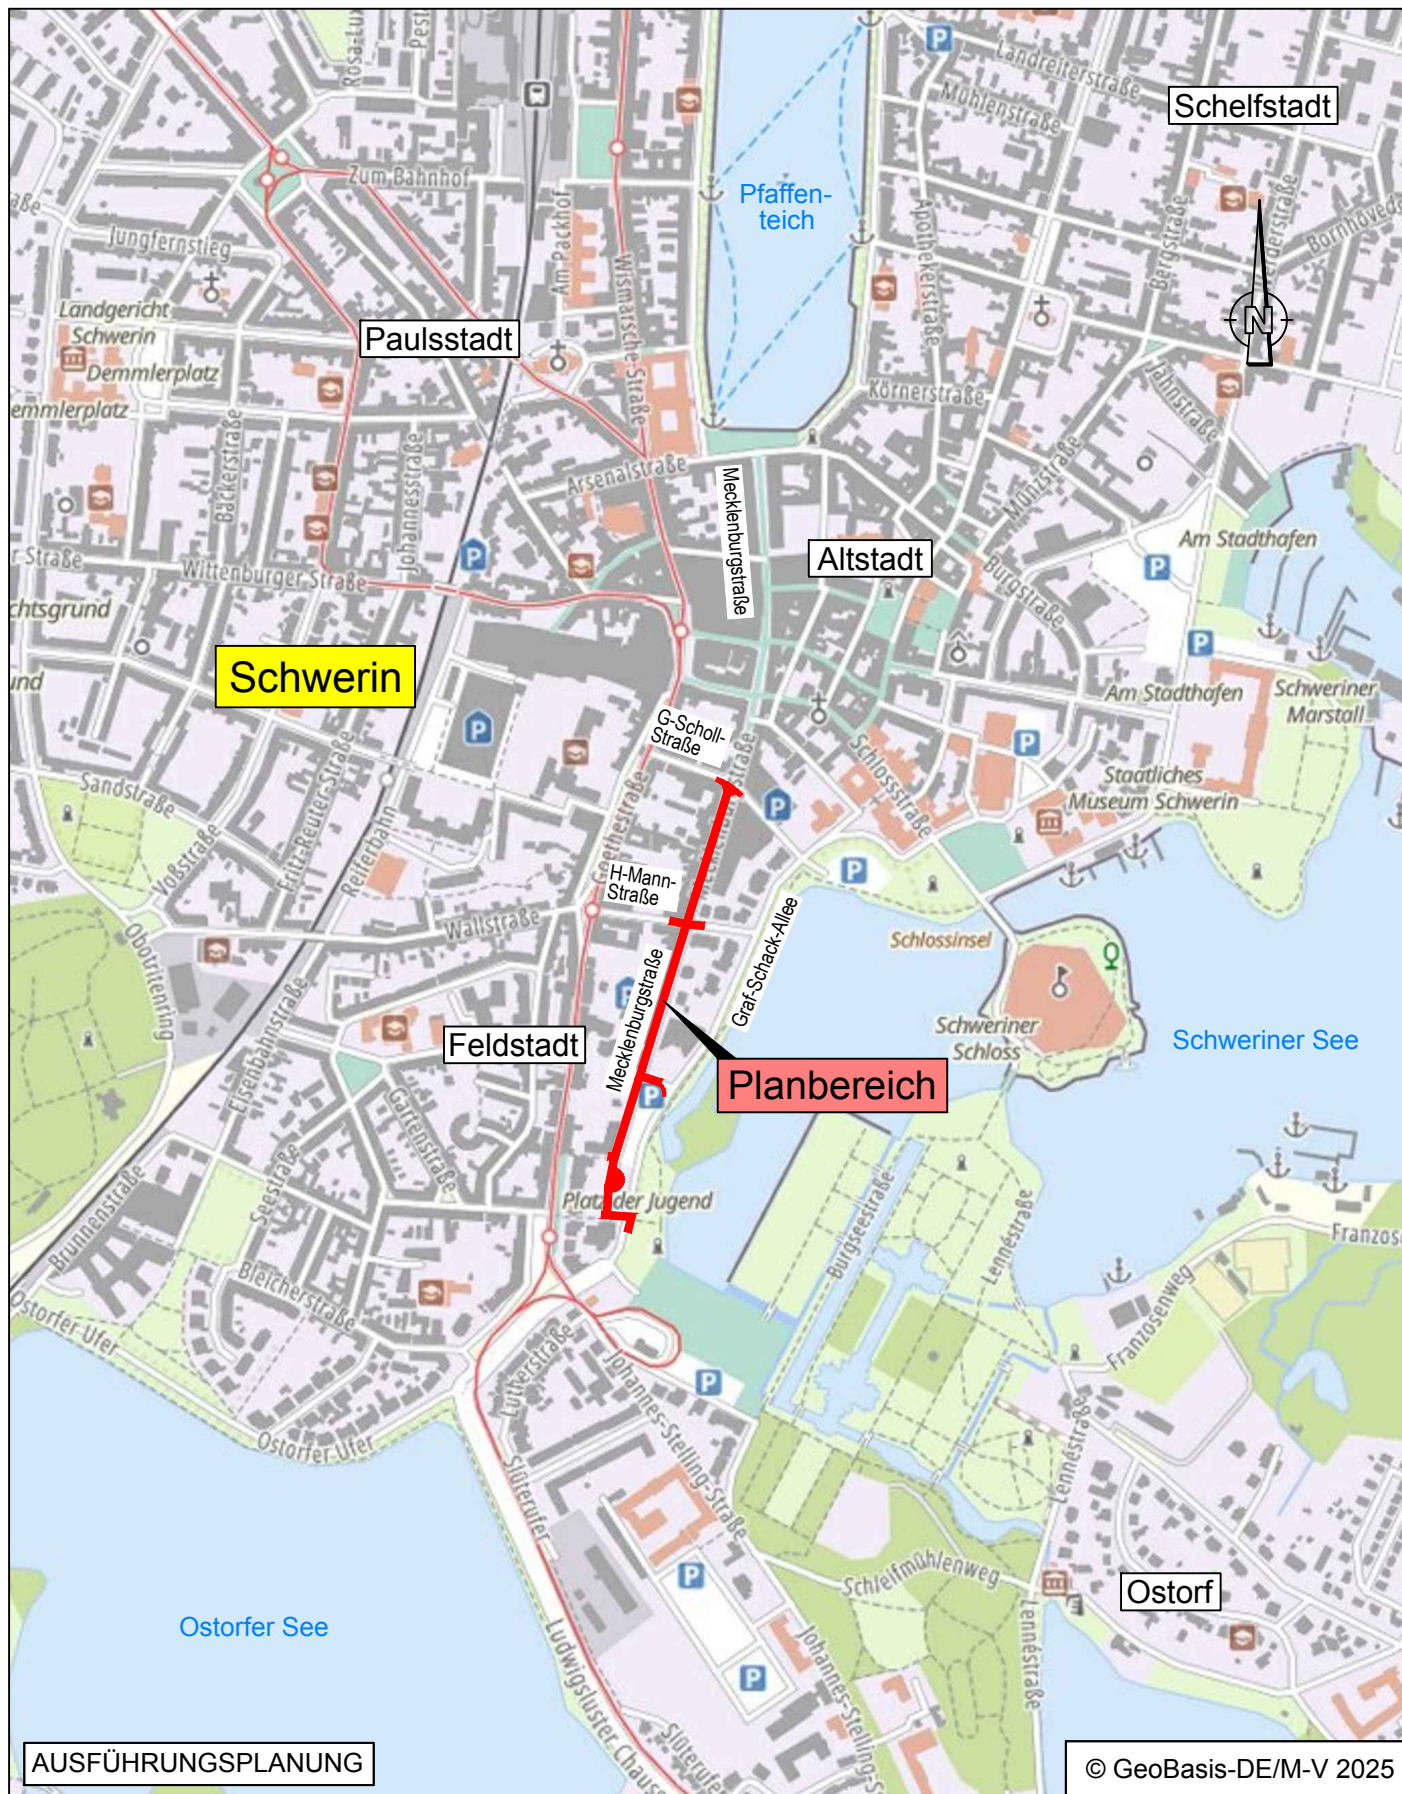

Landeshauptstadt
Schwerin

Landeshauptstadt Schwerin
FD Verkehrsmanagement
Am Packhof 2 - 6, 19053 Schwerin



ICN Ingenieure GmbH

Technologie- und Forschungspark
Wilhelm-Hennemann-Straße 2
19061 Schwerin

Tel./Fax 0385 55895-0 / -12
office@icn-ingenieure.de
www.icn-ingenieure.de

Erneuerung Mecklenburgstraße

Bereich südliches Ärztehaus -
Kreuzungsbereich Geschwister-Scholl-Straße

Übersichtslageplan

	Datum	Name	Reg.-Nr.:	2025-69-001
bearb.:	03/2026	A. Karsch	Maßstab:	1 : 10.000
gez.:	03/2026	E. Konetzny	Unterlage:	3
gepr.:	22.05.2026	<i>[Signature]</i>	Blatt-Nr.:	1
freig.:	22.05.2026	<i>[Signature]</i>	Blattgröße:	A4