



Draufsicht

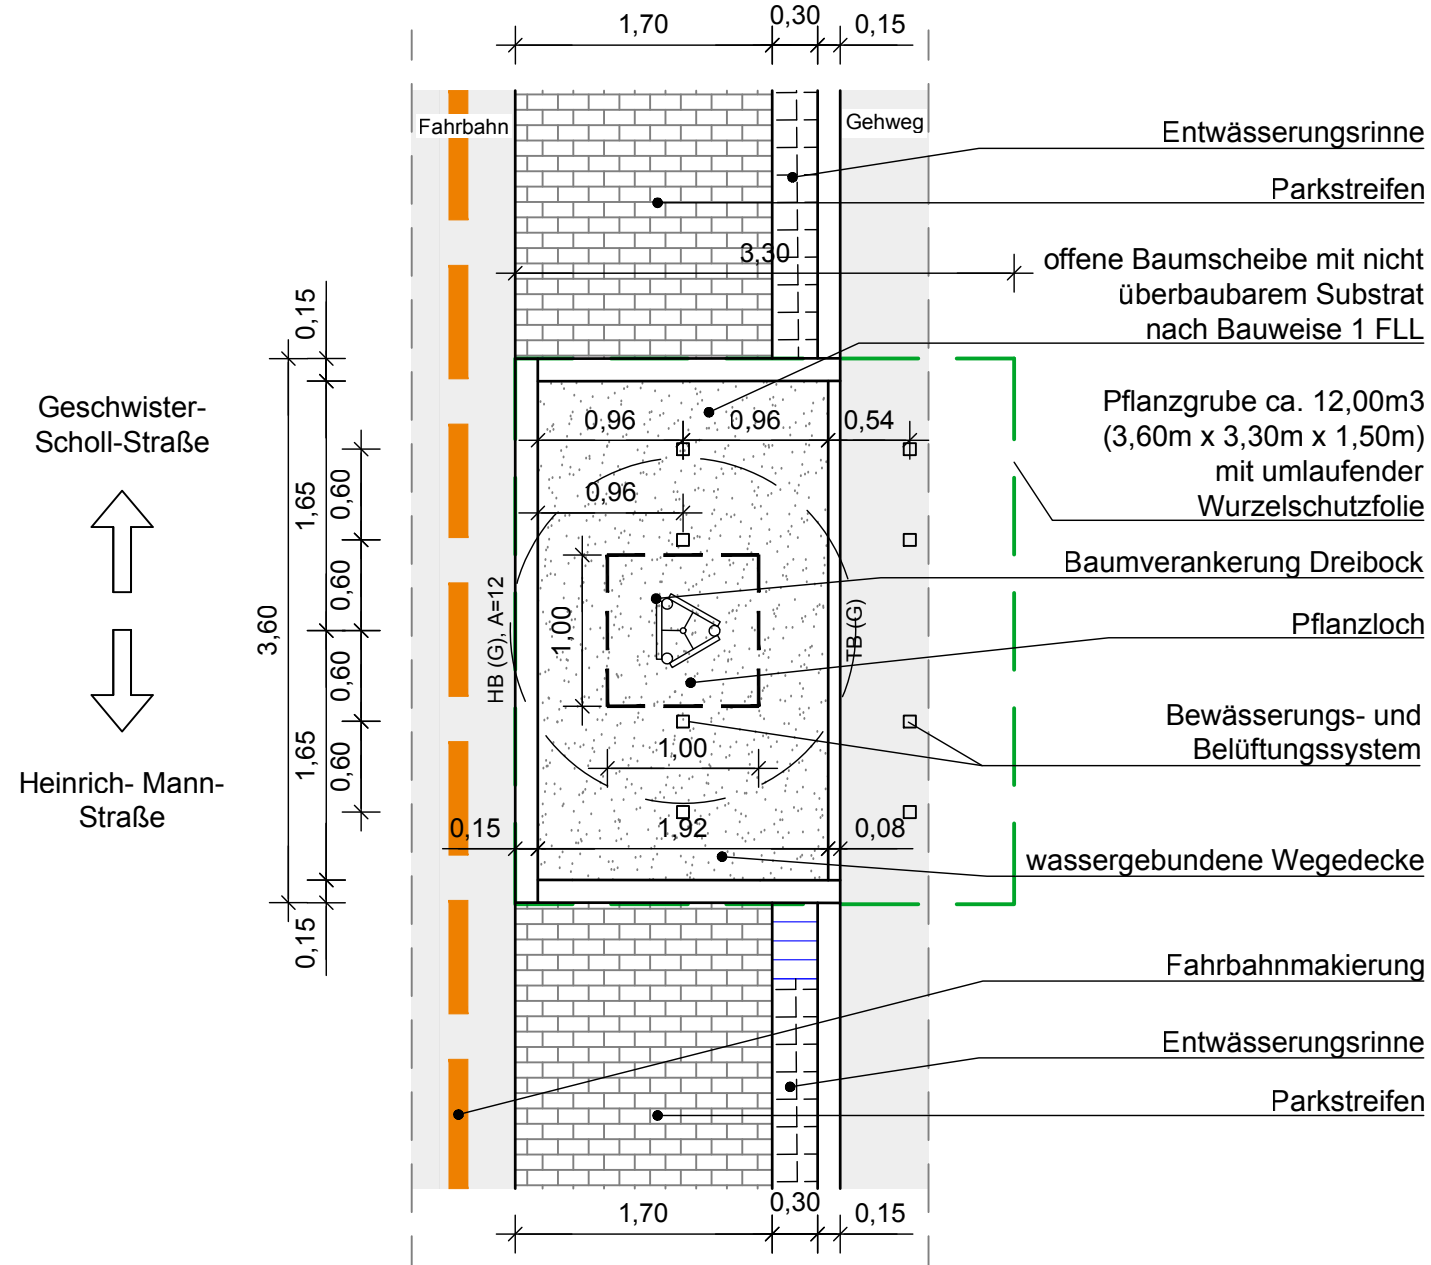

Detail Pflanzgrube / Baumpflanzung
Entlang der Mecklenburgstraße


Abschnitt Heinrich-Mann-Straße bis Geschwister-Scholl-Straße

Querschnitt

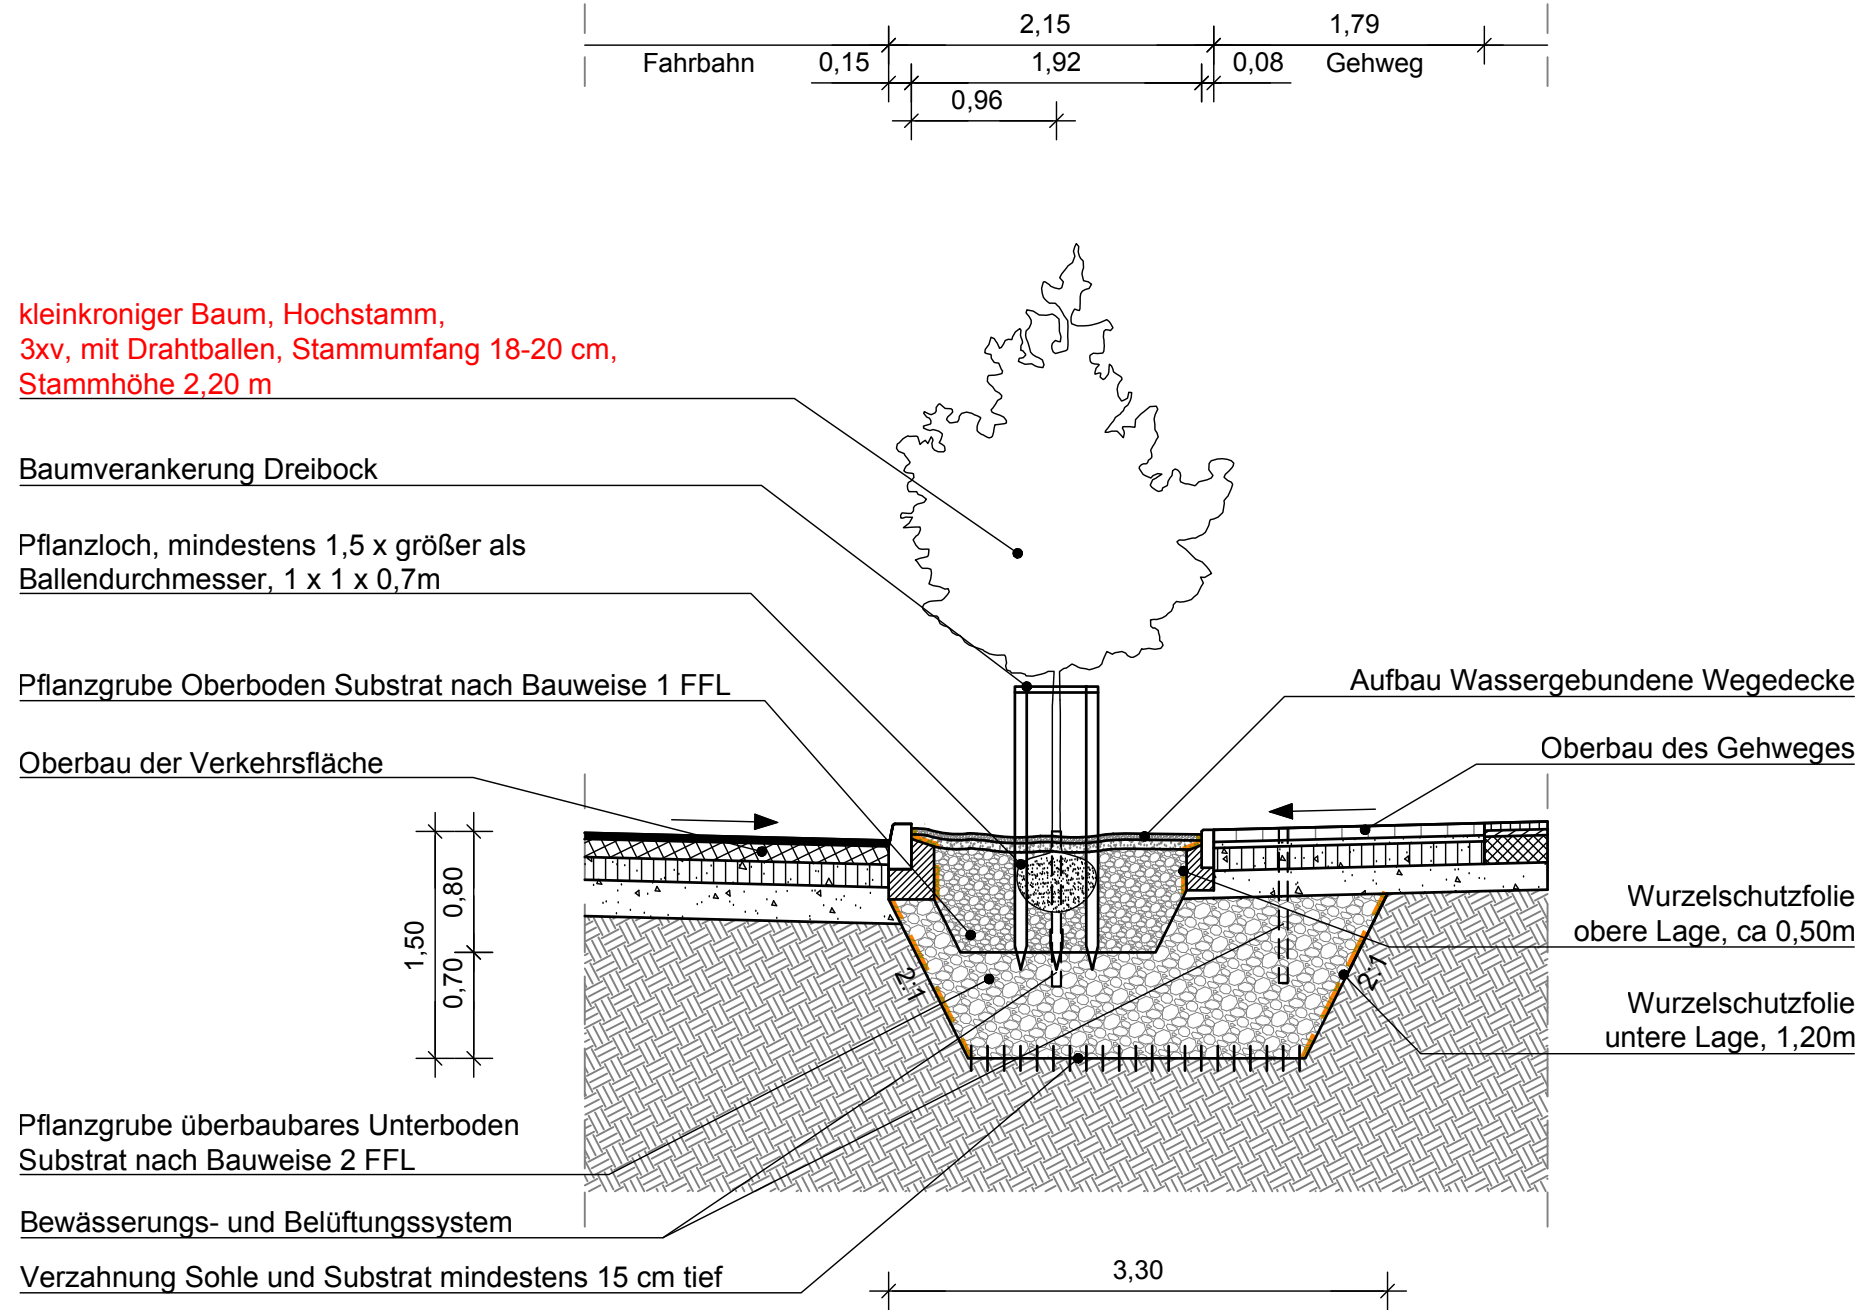


Ohne Darstellung der Versorgungsleitungen!


Längsschnitt

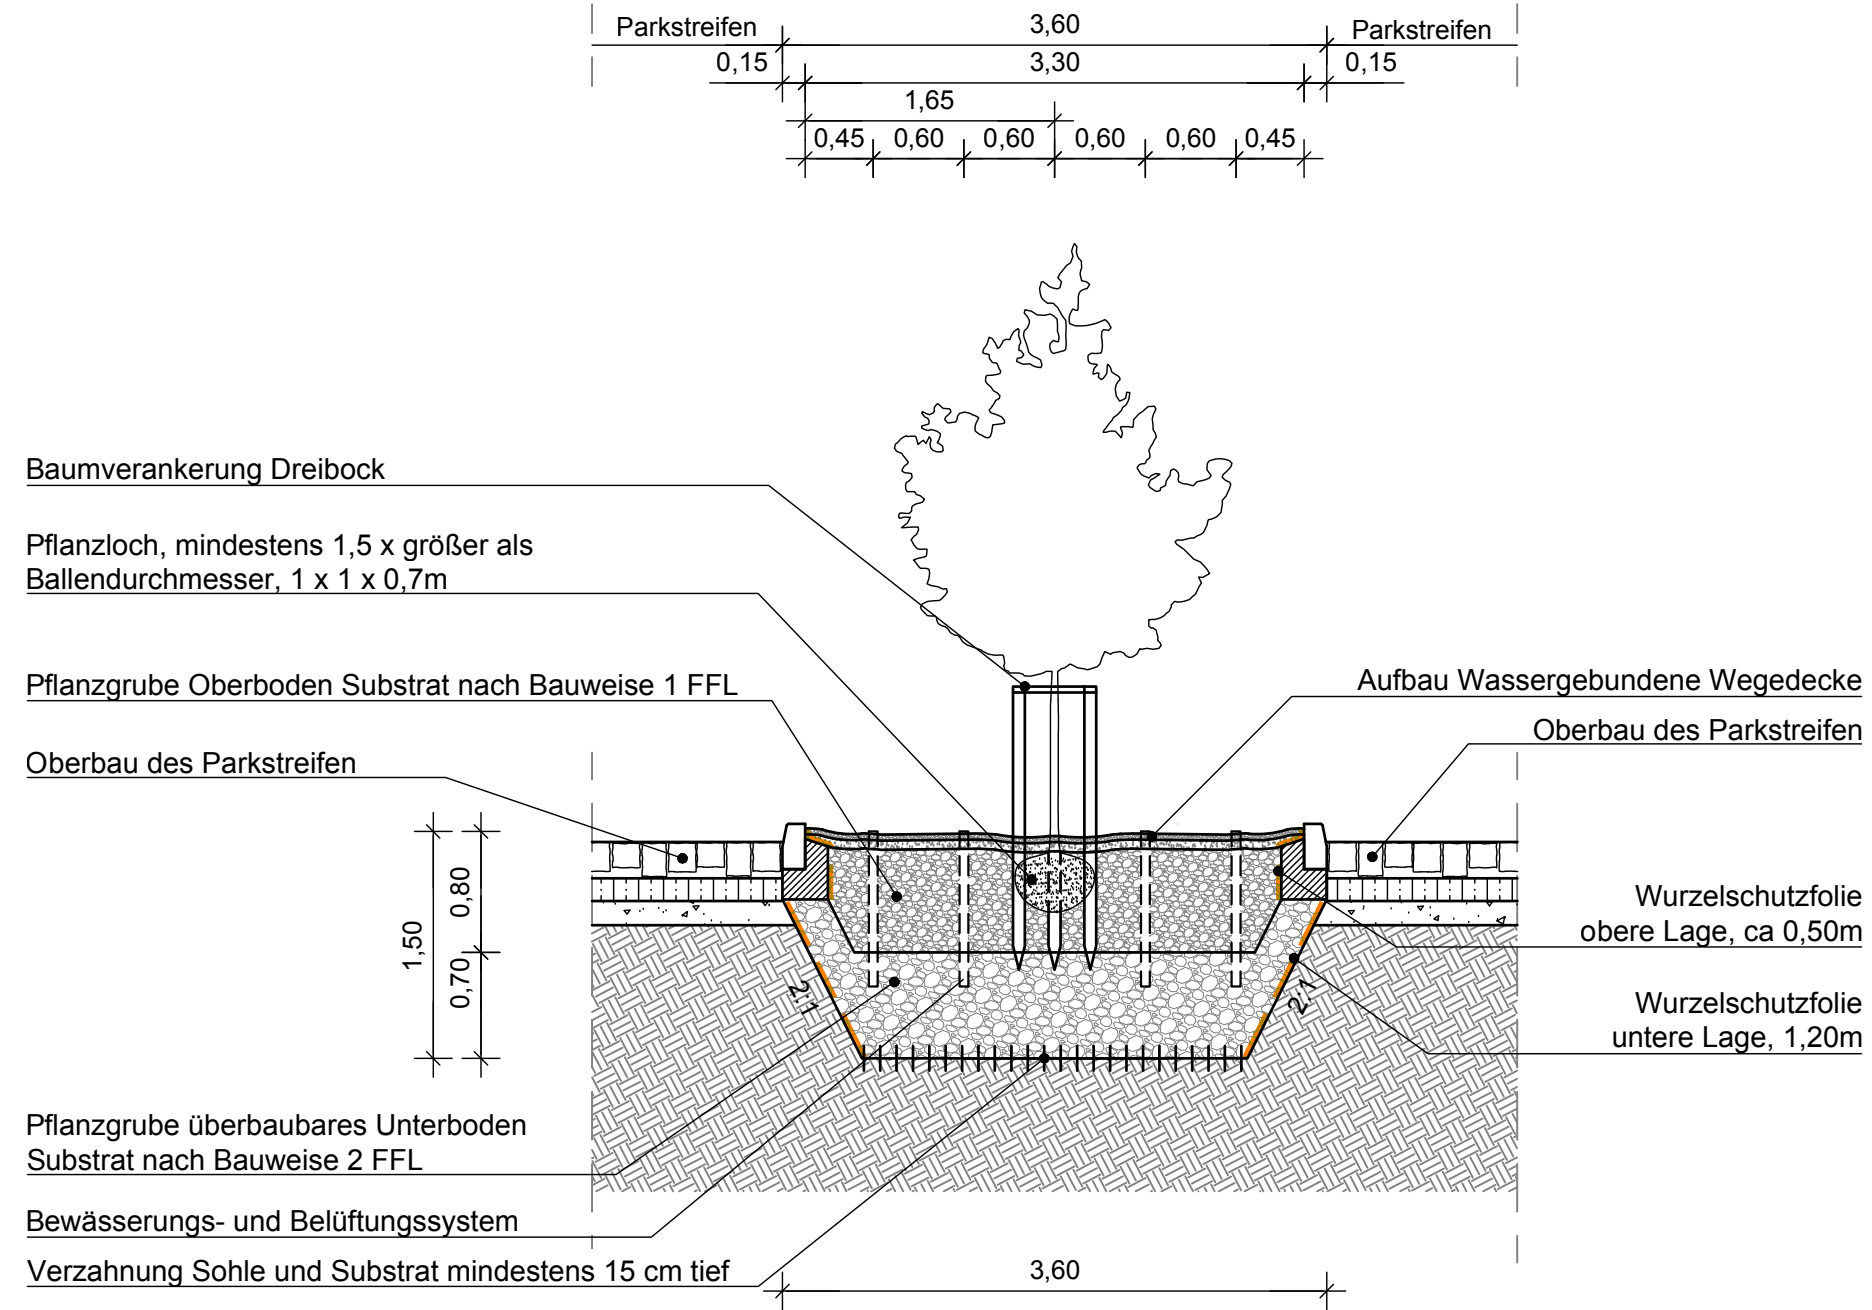

f			
e			
d			
c			
b			
a			
Änd.-Ind.	Beschreibung/Änderung	Datum	Bearbeiter / Gez.

Koordinatensystem:	ETRS89 UTM33	Höhenystem:	DHHN2016
--------------------	--------------	-------------	----------

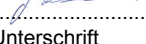Planung erstellt durch:		Datum	Name
 ICN Ingenieure GmbH Technologie- und Forschungspark Wilhelm-Hennemann-Straße 2 19061 Schwerin		05/2026	A. Karsch
Tel./Fax: 0385 55895-0 / -12 office@icn-ingenieure.de www.icn-ingenieure.de		05/2026	J. Nickel
22.05.2026 Datum	 Unterschrift	22.05.2026	

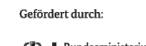Bauherr:	Landeshauptstadt Schwerin Verkehrsmanagement Am Packhof 2-6 19053 Schwerin	gefördert durch:	 Bundesministerium für Umwelt, Klimaschutz, Naturschutz und nukleare Sicherheit  NATIONALE KLIMASCHUTZ INITIATIVE aufgrund eines Beschlusses des Deutschen Bundestages
----------	---	------------------	--

Ausführungsplanung

Planung im Auftrag von:	Landeshauptstadt Schwerin Fachdienst Verkehrsmanagement Fachgruppe Verkehrsplanung Am Packhof 2-6 19053 Schwerin	Projekt-Nr.	2025-69-001
 Landeshauptstadt Schwerin		Blatt-Nr.:	1
		Blattgröße:	0,955 x 0,297 m
		Maßstab:	1 : 50

Vorhaben/Objekt	Radnetzteilausbau einschl. Radwegbrücke in Schwerin AP 3: Aus- und Umbau der Mecklenburgstraße zur Fahrradstraße 7.5 Pflanzgrube / Baumpflanzung
-----------------	--

aufgestellt:	geprüft:
Ört, Datum Stempel, Unterschrift	Ört, Datum Stempel, Unterschrift
gesehen:	genehmigt:
Ört, Datum Stempel, Unterschrift	Ört, Datum Stempel, Unterschrift