



FWL DN 32/125 (S2)
FWL DN 40/125 (S2)

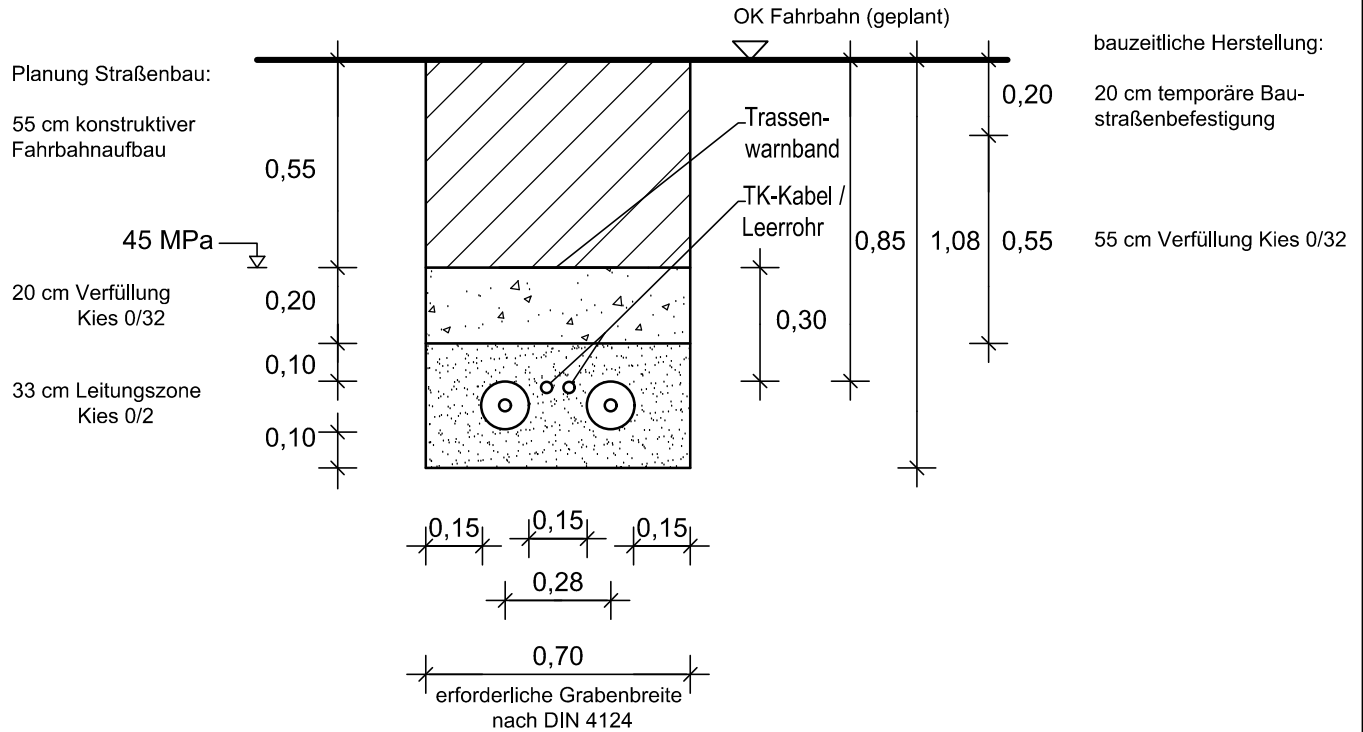

Neuverlegung Fernwärmeleitung

FWL DN 50/140 (S2)

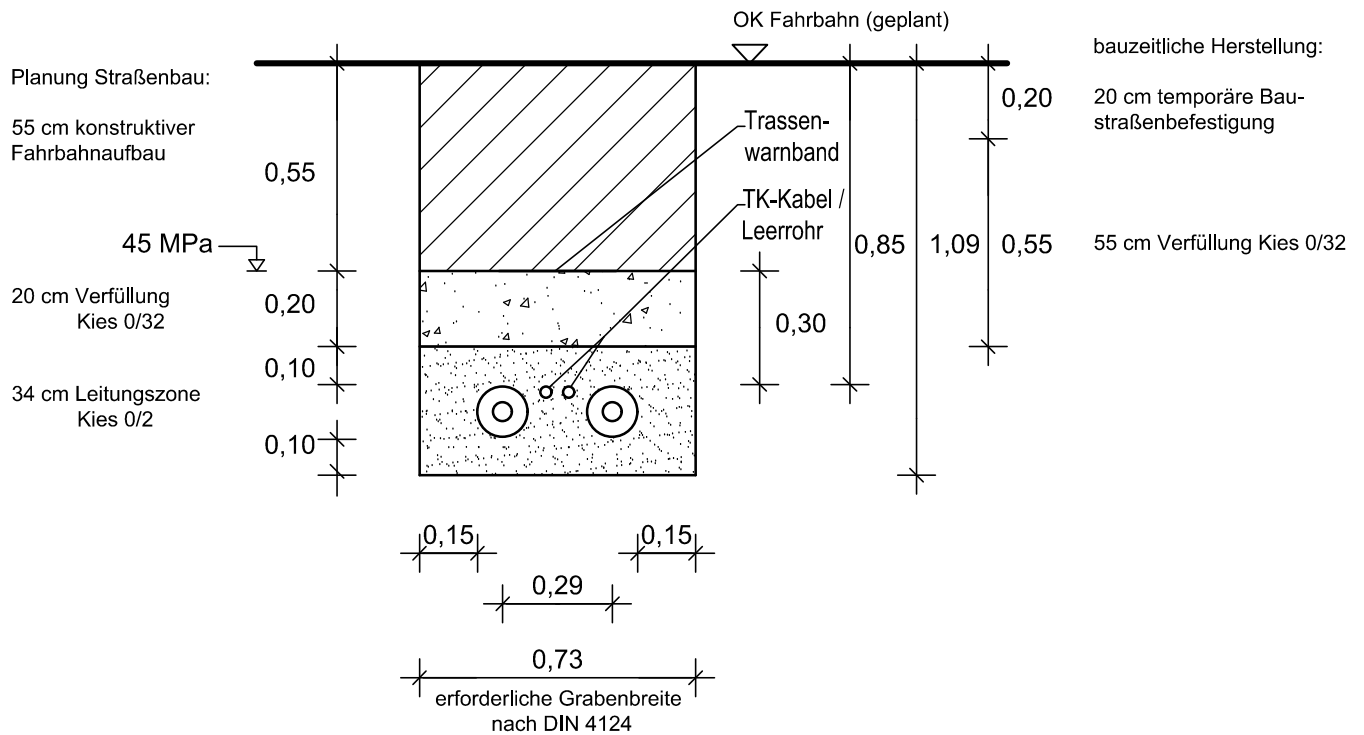

Ausführungsplanung



Stadtwerke Schwerin GmbH (SWS)
Eckdrift 43-45
19061 Schwerin



ICN Ingenieure GmbH

Technologie- und Forschungspark
Wilhelm-Hennemann-Straße 2
19061 Schwerin

Tel./Fax 0385 55895-0 / -12
office@icn-ingenieure.de
www.icn-ingenieure.de

Erneuerung Mecklenburgstraße


Bereich südliches Ärztehaus -
Kreuzungsbereich Geschwister-Scholl-Straße

Grabenprofil
Neuverlegung Fernwärmeleitung

	Datum	Name	Reg.-Nr.:	19-1379.03
bearb.:	05/2026	J. Zimmermann	Maßstab:	1 : 20
gez.:	05/2026	B. Vollus	Unterlage:	6.3
gepr.:			Blatt-Nr.:	2
freig.:			Blattgröße:	A4

Neuverlegung Fernwärmeleitung

FWL DN 65/160 (S2)

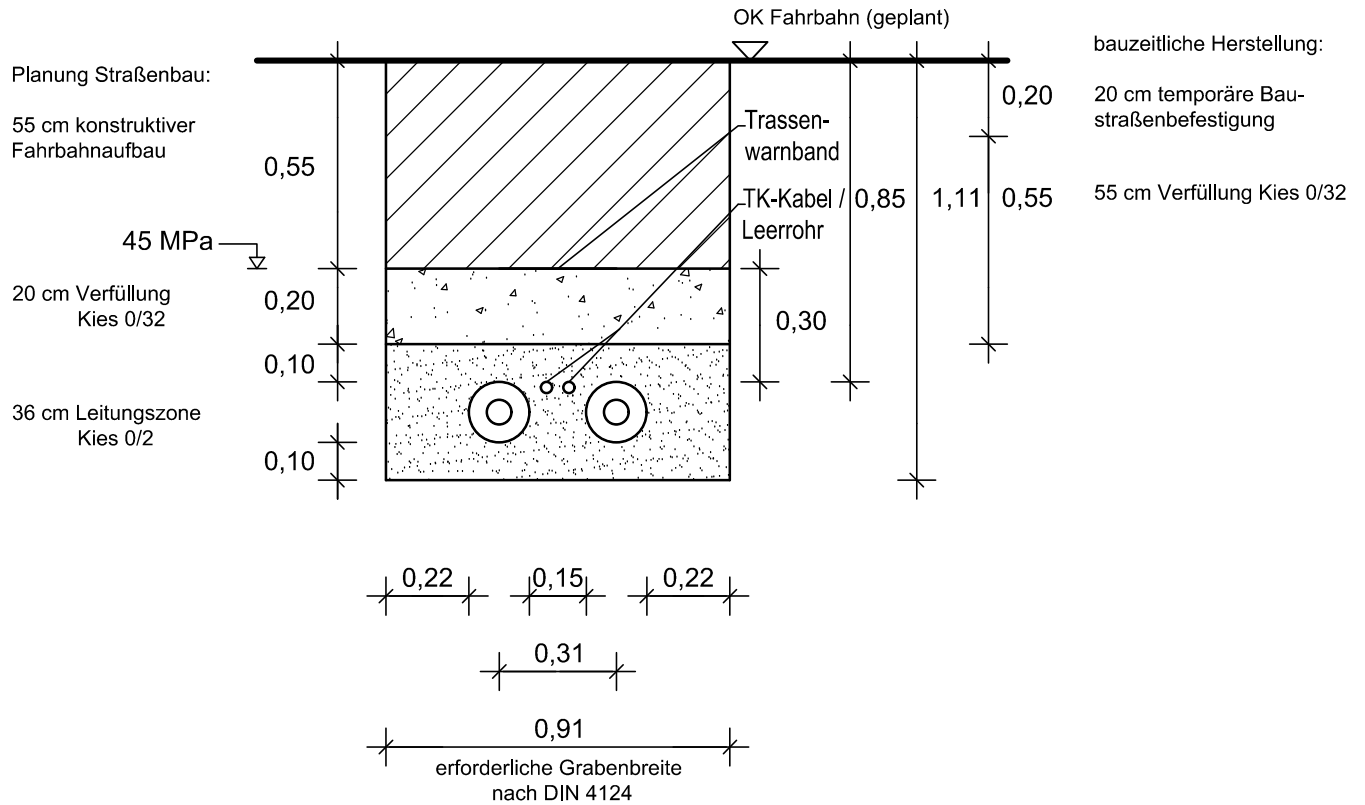

Ausführungsplanung



Stadtwerke Schwerin GmbH (SWS)
Eckdrift 43-45
19061 Schwerin



ICN Ingenieure GmbH

Technologie- und Forschungspark
Wilhelm-Hennemann-Straße 2
19061 Schwerin

Tel./Fax 0385 55895-0 / -12
office@icn-ingenieure.de
www.icn-ingenieure.de

Erneuerung Mecklenburgstraße


Bereich südliches Ärztehaus -
Kreuzungsbereich Geschwister-Scholl-Straße

Grabenprofil
Neuverlegung Fernwärmeleitung

	Datum	Name	Reg.-Nr.:	19-1379.03
bearb.:	05/2026	J. Zimmermann	Maßstab:	1 : 20
gez.:	05/2026	B. Vollus	Unterlage:	6.3
gepr.:			Blatt-Nr.:	3
freig.:			Blattgröße:	A4

Neuverlegung Fernwärmeleitung

FWL DN 100/225 (S2)

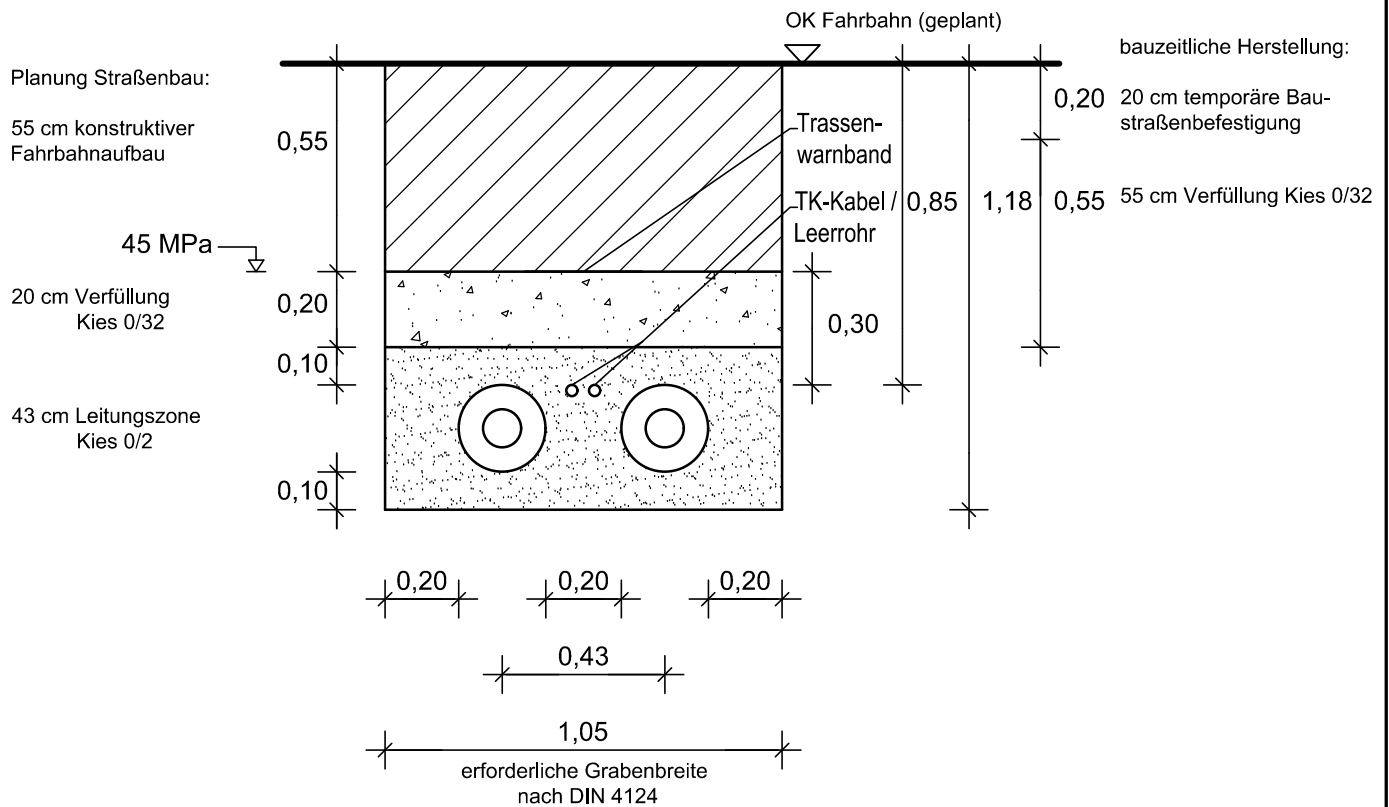

Ausführungsplanung



Stadtwerke Schwerin GmbH (SWS)
Eckdrift 43-45
19061 Schwerin

Erneuerung Mecklenburgstraße

Bereich südliches Ärztehaus -
Kreuzungsbereich Geschwister-Scholl-Straße

Grabenprofil Neuverlegung Fernwärmeleitung



ICN Ingenieure GmbH


Technologie- und Forschungspark
Wilhelm-Hennemann-Straße 2
19061 Schwerin

Tel./Fax 0385 55895-0 / -12
office@icn-ingenieure.de
www.icn-ingenieure.de

	Datum	Name	Reg.-Nr.: 19-1379.03
bearb.:	05/2026	J. Zimmermann	Maßstab: 1 : 20
gez.:	05/2026	B. Vollus	Unterlage: 6.3
gepr.:			Blatt-Nr.: 4
freig.:			Blattgröße: A4

Neuverlegung Fernwärmeleitung

FWL DN 250/450 (S2)

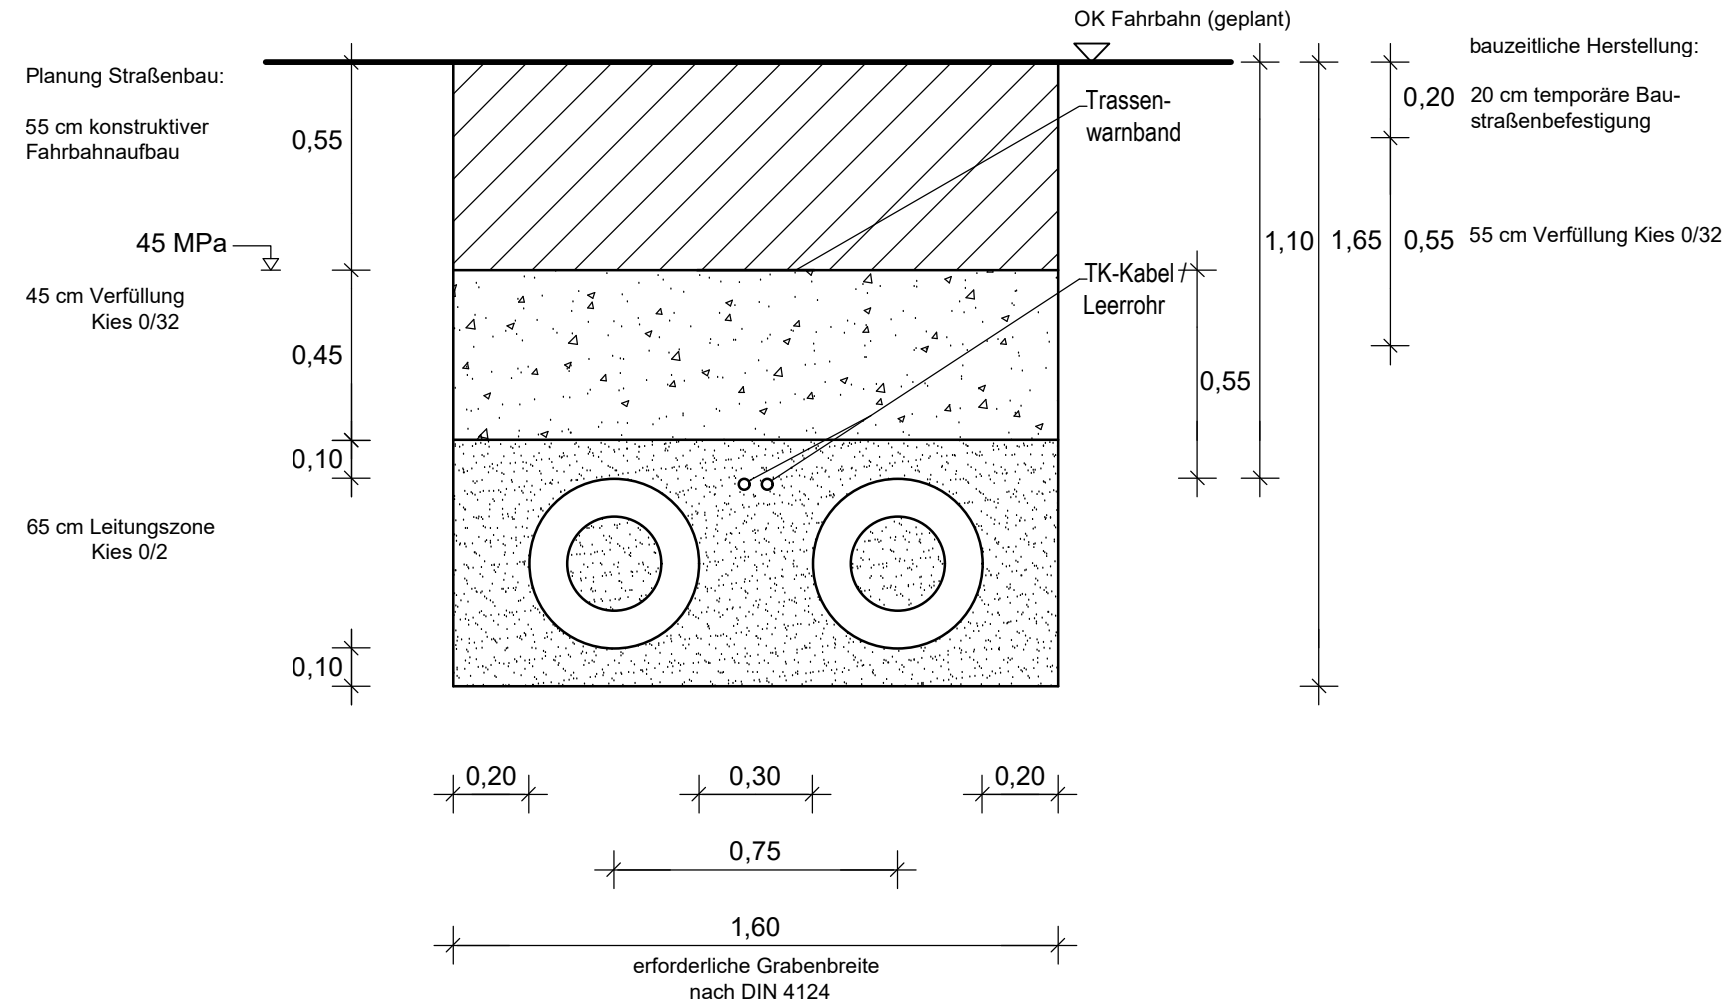

Ausführungsplanung



Stadtwerke Schwerin GmbH (SWS)
Eckdrift 43-45
19061 Schwerin

Erneuerung Mecklenburgstraße

Bereich südliches Ärztehaus -
Kreuzungsbereich Geschwister-Scholl-Straße

Grabenprofil
Neuverlegung Fernwärmeleitung




ICN Ingenieure GmbH

Technologie- und Forschungspark
Wilhelm-Hennemann-Straße 2
19061 Schwerin

Tel./Fax 0385 55895-0 / -12
office@icn-ingenieure.de
www.icn-ingenieure.de

	Datum	Name	Reg.-Nr.:	19-1379.03
bearb.:	05/2026	J. Zimmermann	Maßstab:	1 : 20
gez.:	05/2026	B. Vollus	Unterlage:	6.3
gepr.:			Blatt-Nr.:	5
freig.:			Blattgröße:	A3

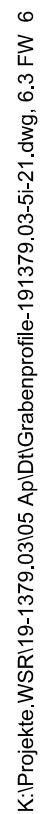FWL DN 250/450 (S2)
(HA-Anbindung DN 65/160)

STADTWERKE SCHWERIN



	Datum	Name	Reg.-Nr.: 19-1379.03
bearb.:	05/2026	J. Zimmermann	Maßstab: 1 : 20
gez.:	05/2026	B. Vollus	Unterlage: 6.3
gepr.:	20.05.2026	gez. J. Zim.	Blatt-Nr.: 6
freig.:	20.05.2026	gez. J. Zim.	Blattgröße: A3