


Entwicklung B-Plan Nr. 111
"Neu Zippendorf - Am Berliner Platz"
1.Bauabschnitt

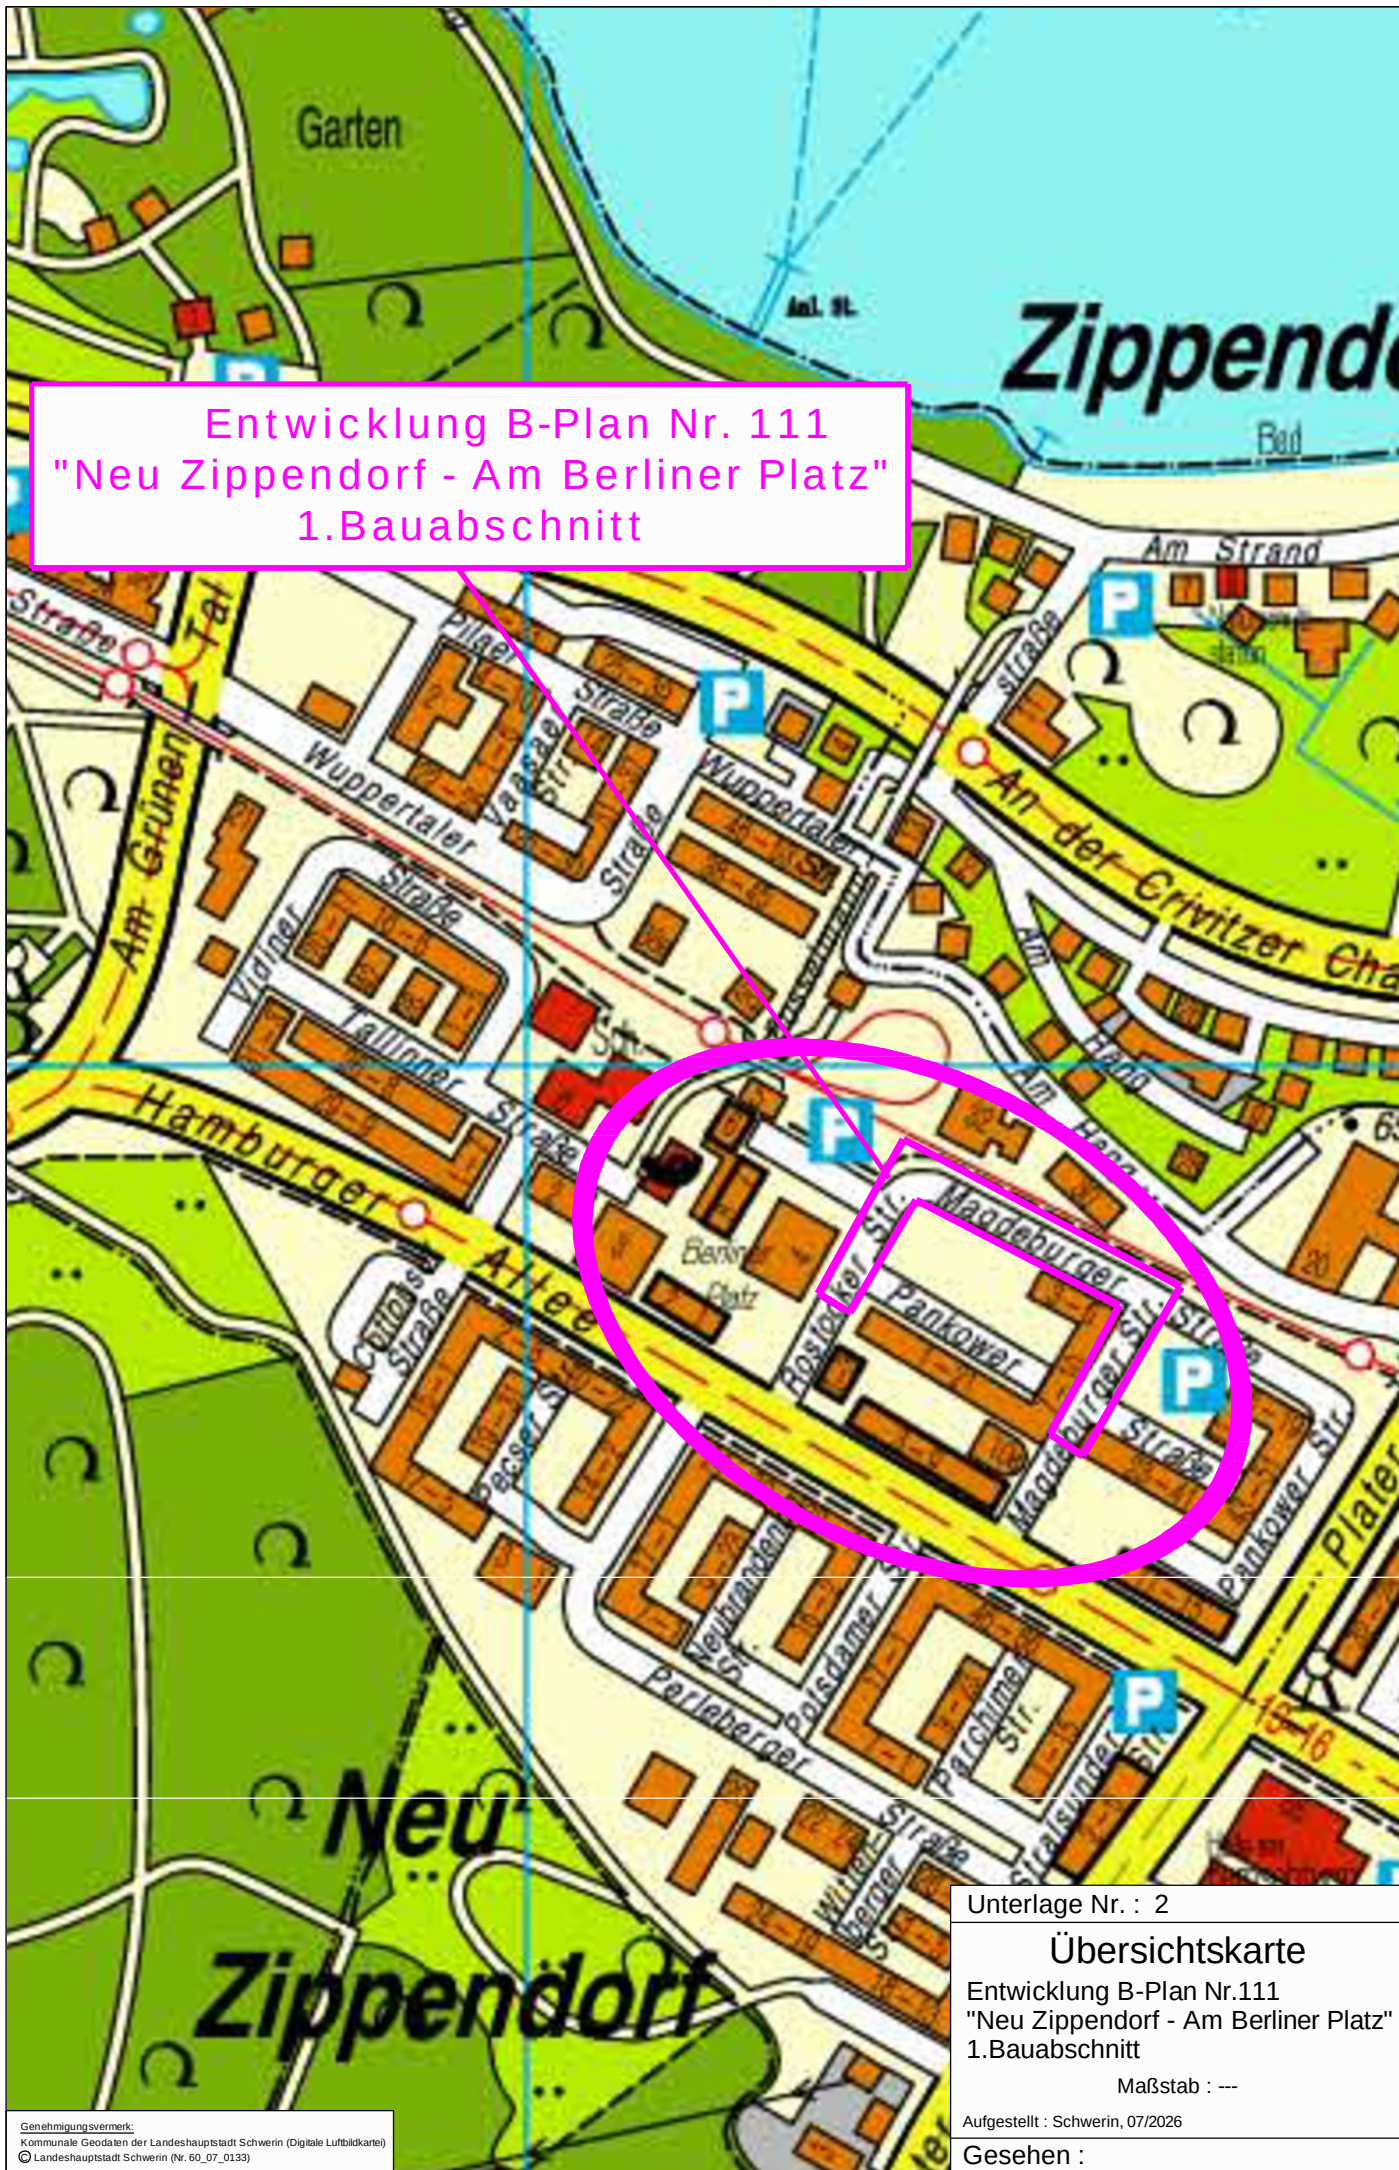

Unterlage Nr. : 2

Übersichtskarte

Entwicklung B-Plan Nr.111
"Neu Zippendorf - Am Berliner Platz"
1.Bauabschnitt

Maßstab : ---

Aufgestellt : Schwerin, 07/2026

Gesehen :