


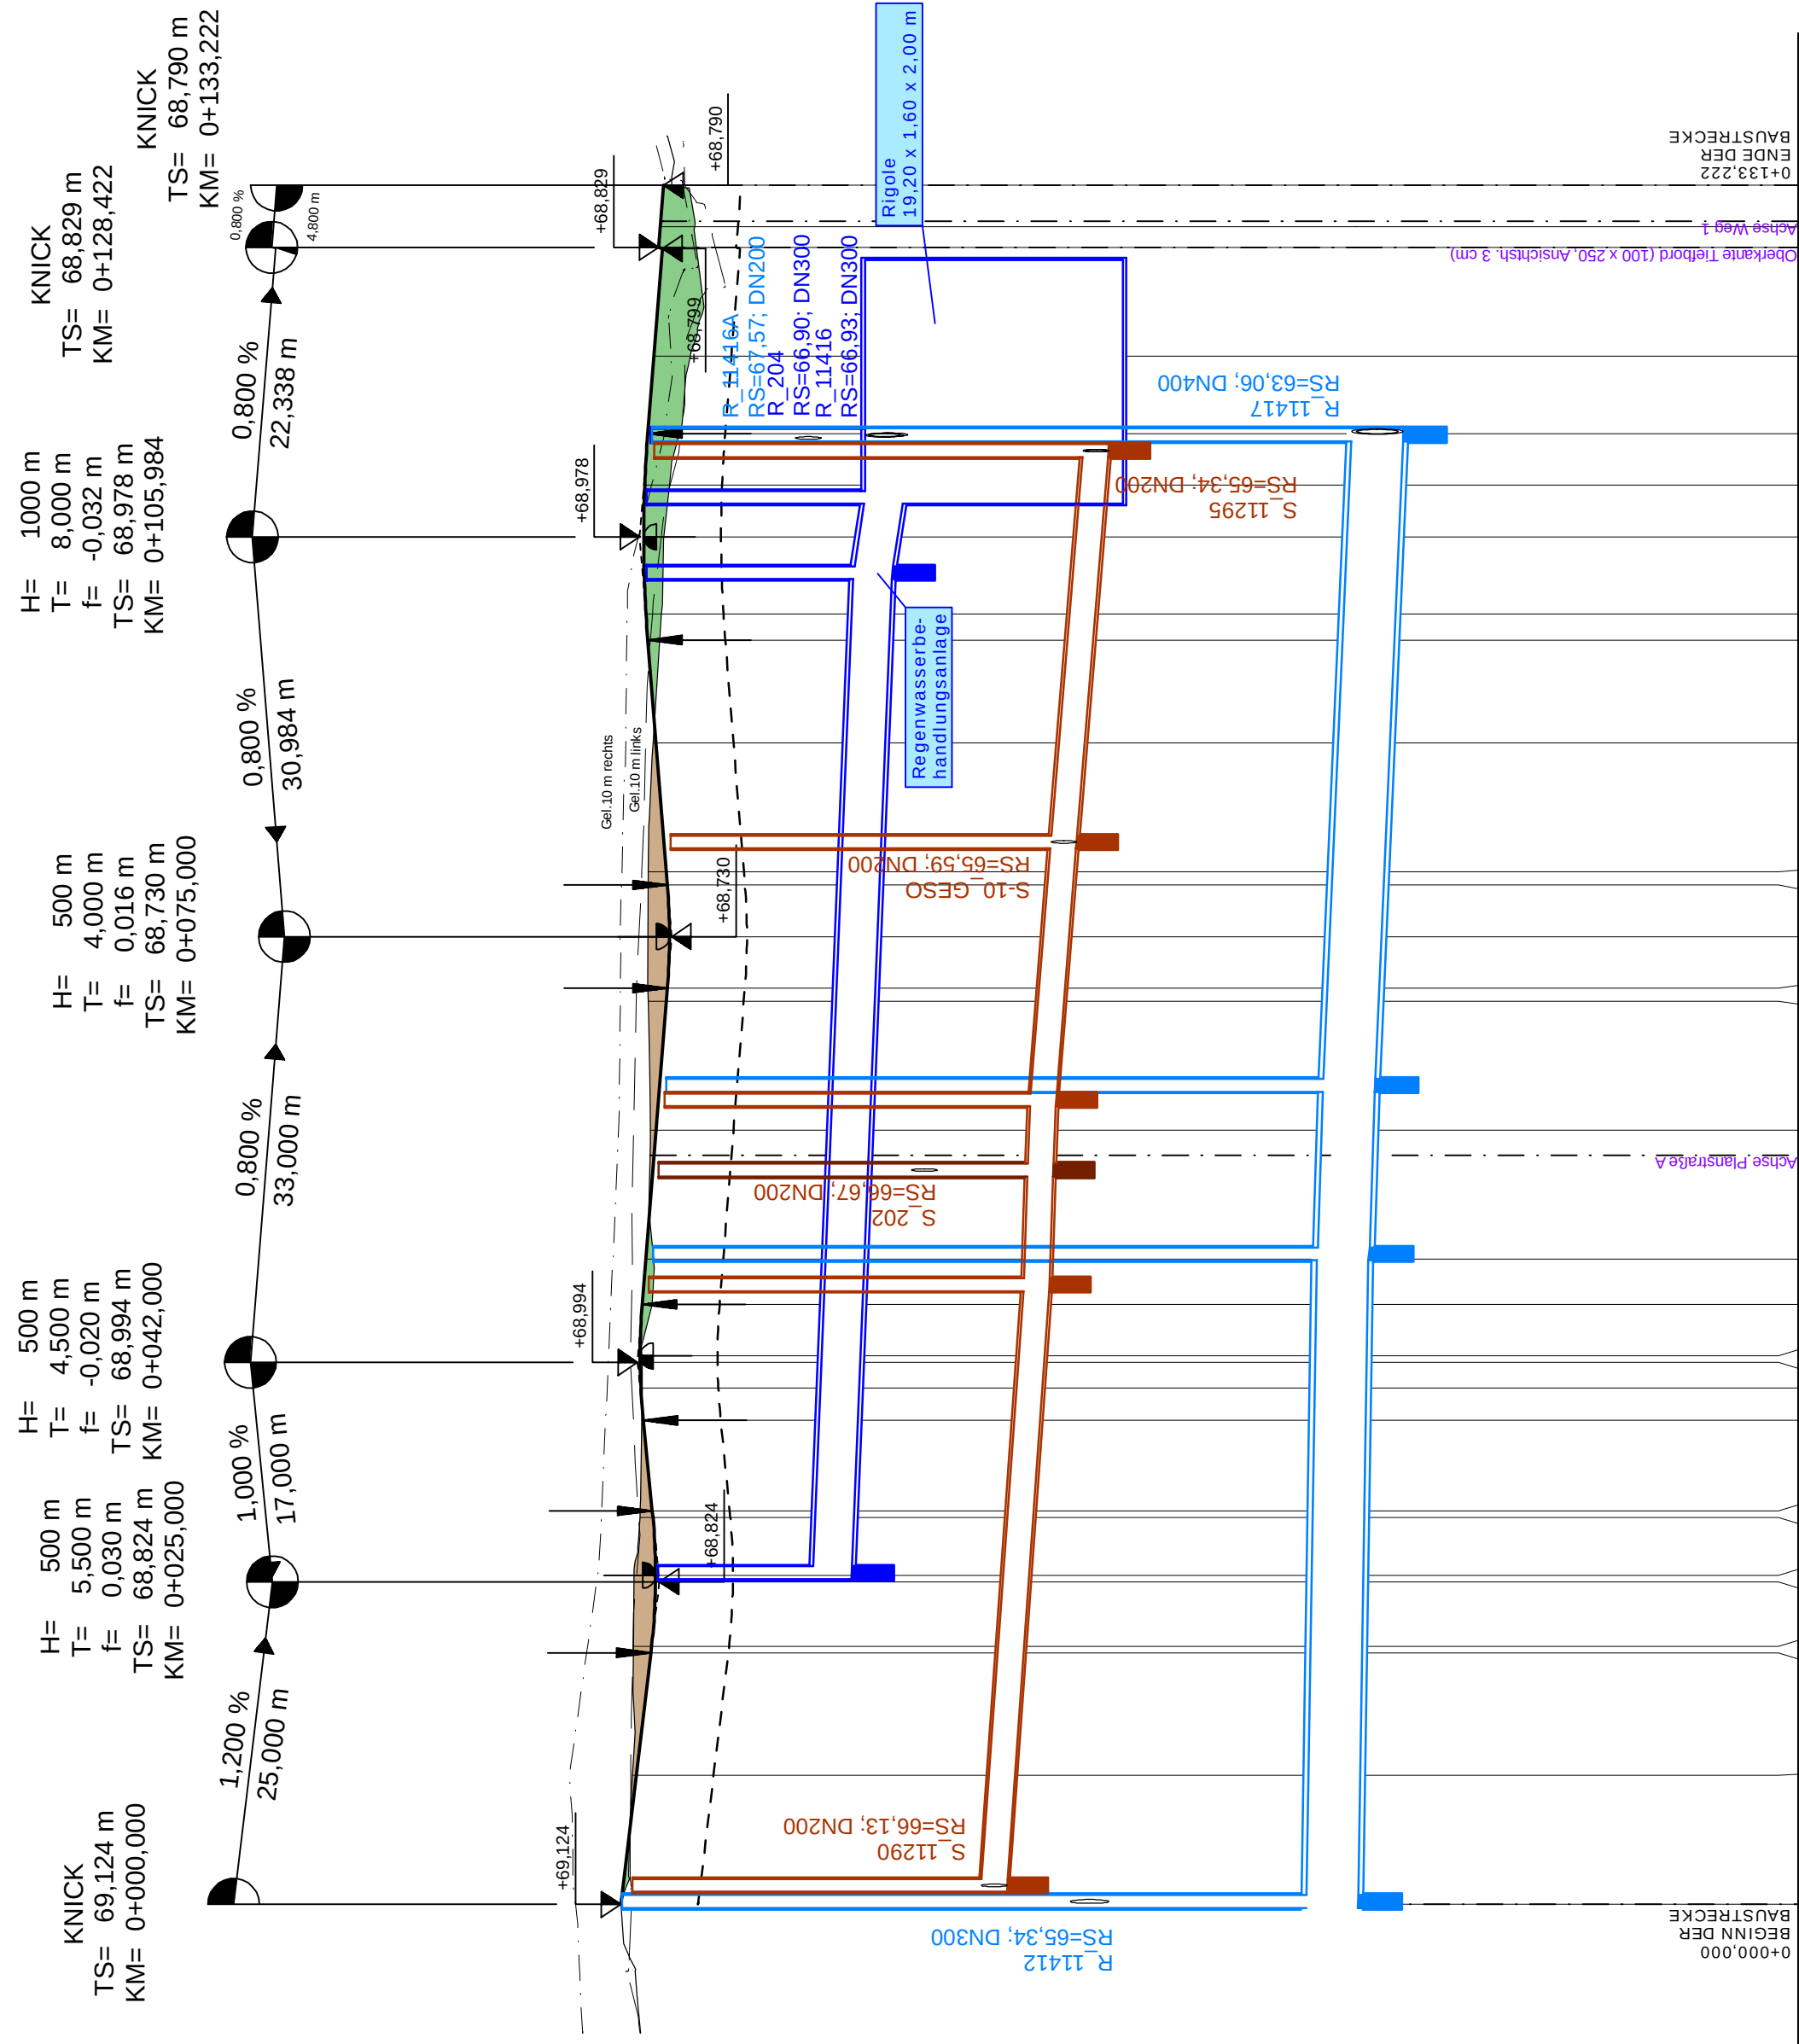

M = 1:500/50
DHHN 2016 60,0

[illegible]


	0+000	0+050	0+100
1			
2			
RW-Schachtstation (Planung)		25.7					103.2	109.0	113.9
Regen- wasser	Schachtnummer	R_201			R_202		R_203	R_204	
	Rohrleitung		DN 300 / 4.1 ‰ / 77.5 m			DN 300 / 4.1 ‰ / 77.5 m Regen			
	Rohrsohle [mHN]		67.33			67.02	66.93	66.93	
	OK Schacht [mHN]	68.83				68.92	68.92	68.89	

Schmutz- wasser	SW-Schachtstation (Bestand)	1,5	48,0	56,9	62,3	82,3	112,7
	Schachtnummer	S_11291	S_11292 S_201 S_11293 SW_HA_GESO S_11294				
	Rohrleitung		DN 200 / 7,1 % / 46,6 m	DN 200 / 3,4 % / 6,9 m	DN 200 / 5,7 % / 5,4 m	DN 200 / 8,0 % / 20,0 m	DN 200 / 8,2 % / 30,3 m
	Rohrsohle [mHN]	66,13	65,80	65,77	65,75	65,59	65,34
	OK Schacht [mHN]	69,03	69,90	68,83	68,78	68,74	68,86


000'000+0

KRÜMMUNGSBAND

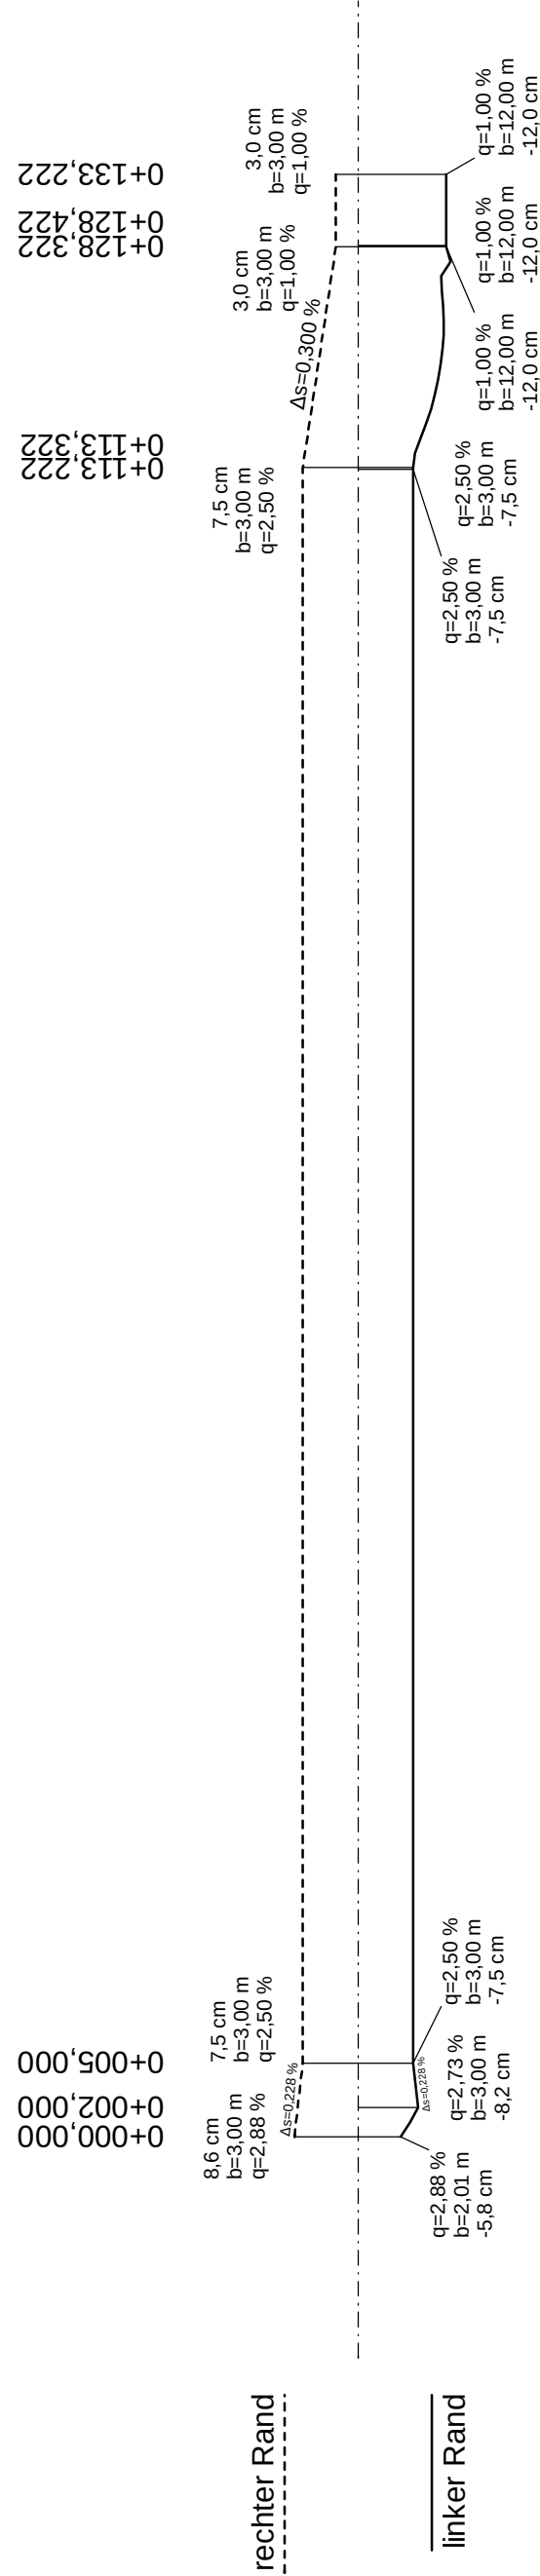


RAMPENBAND

ZEICHENERKLÄRUNG:

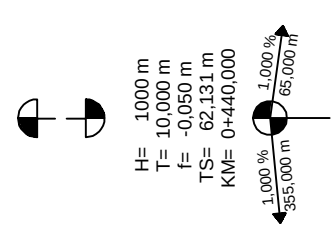

	Gradientenlage oberhalb des vorhandenen Geländes
	Gradientenlage unterhalb des vorhandenen Geländes
	Planumsebene
	vorhandenes Gelände 10 m links
	vorhandenes Gelände 10 m rechts

Transportleitung Schmutzwasser (Freigefälle), Bestand	=====
Transportleitung Schmutzwasser (Freigefälle), Planung	=====
Transportleitung Regenwasser (Freigefälle), Bestand	=====
Transportleitung Regenwasser (Freigefälle), Planung	=====
Regenwasserleitung (Freigefälle), Planung	=====

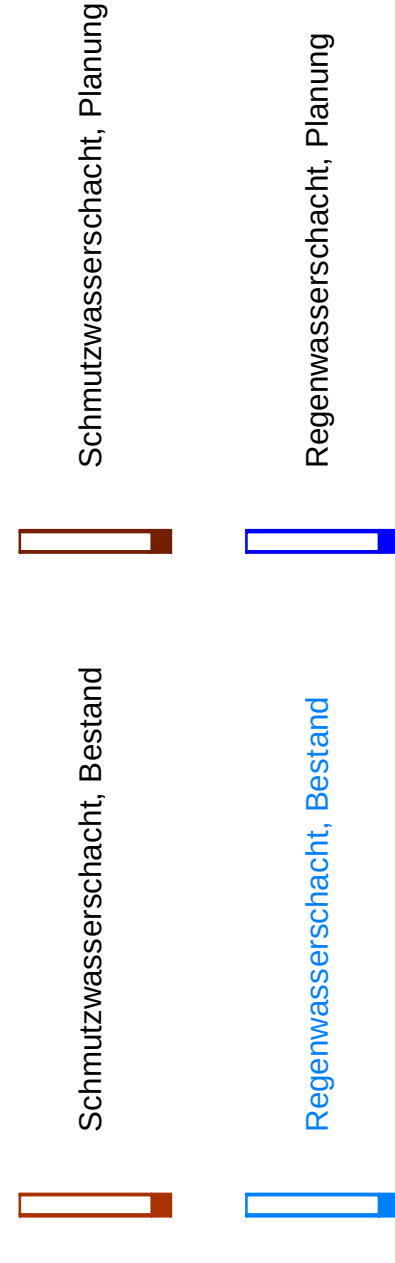

Hinweis:

- Die Darstellung der Regenwasseraufbereitungsanlage und der Rigole sind rein informativ und nicht maßstäblich

- Die RW-Transportleitungen sind nur informativ ohne Bemaßungs- und Stationierungsangaben im Schnitt dargestellt

Nr.	Art der Änderung	Datum	Name	

Bauherr/Auftraggeber:



Friesenstraße 29
19059 Schwerin

Phase:	ANLAGE ZUM LV		Bestätigung Bauherr	
Vorhaben/Objekt:	Entwicklung B-Plan Nr. 111 "Neu Zippendorf - Am Berliner Platz" 1. Bauabschnitt		Bearbeiter	gez. Henschler
Zeichnungsinhalt:	Höhenplan - Magdeburger Straße		gezeichnet	gez. Henschler
			geprüft	gez. Albrecht
			Maßstab	1 : 500/50
Verfasser:	 INROS LACKNER Straße 9 124 000 Berlin Tel. 030 61 01 64 63 Fax 030 61 01 64 11 E-Mail: Schwerdtfeger-lackner.de www.inros-lackner.de		Datum	07 / 2026
AL-Auftrags-Nr./Plancode:		Unterlage:		8
		Blatt Nr.:		3

2024-03-27 / 61	USD-Market Str	EXT / 0	USD-Market Str

7