



Grundriss

Rigolenversickerungsanlage nach DWA A 138-1

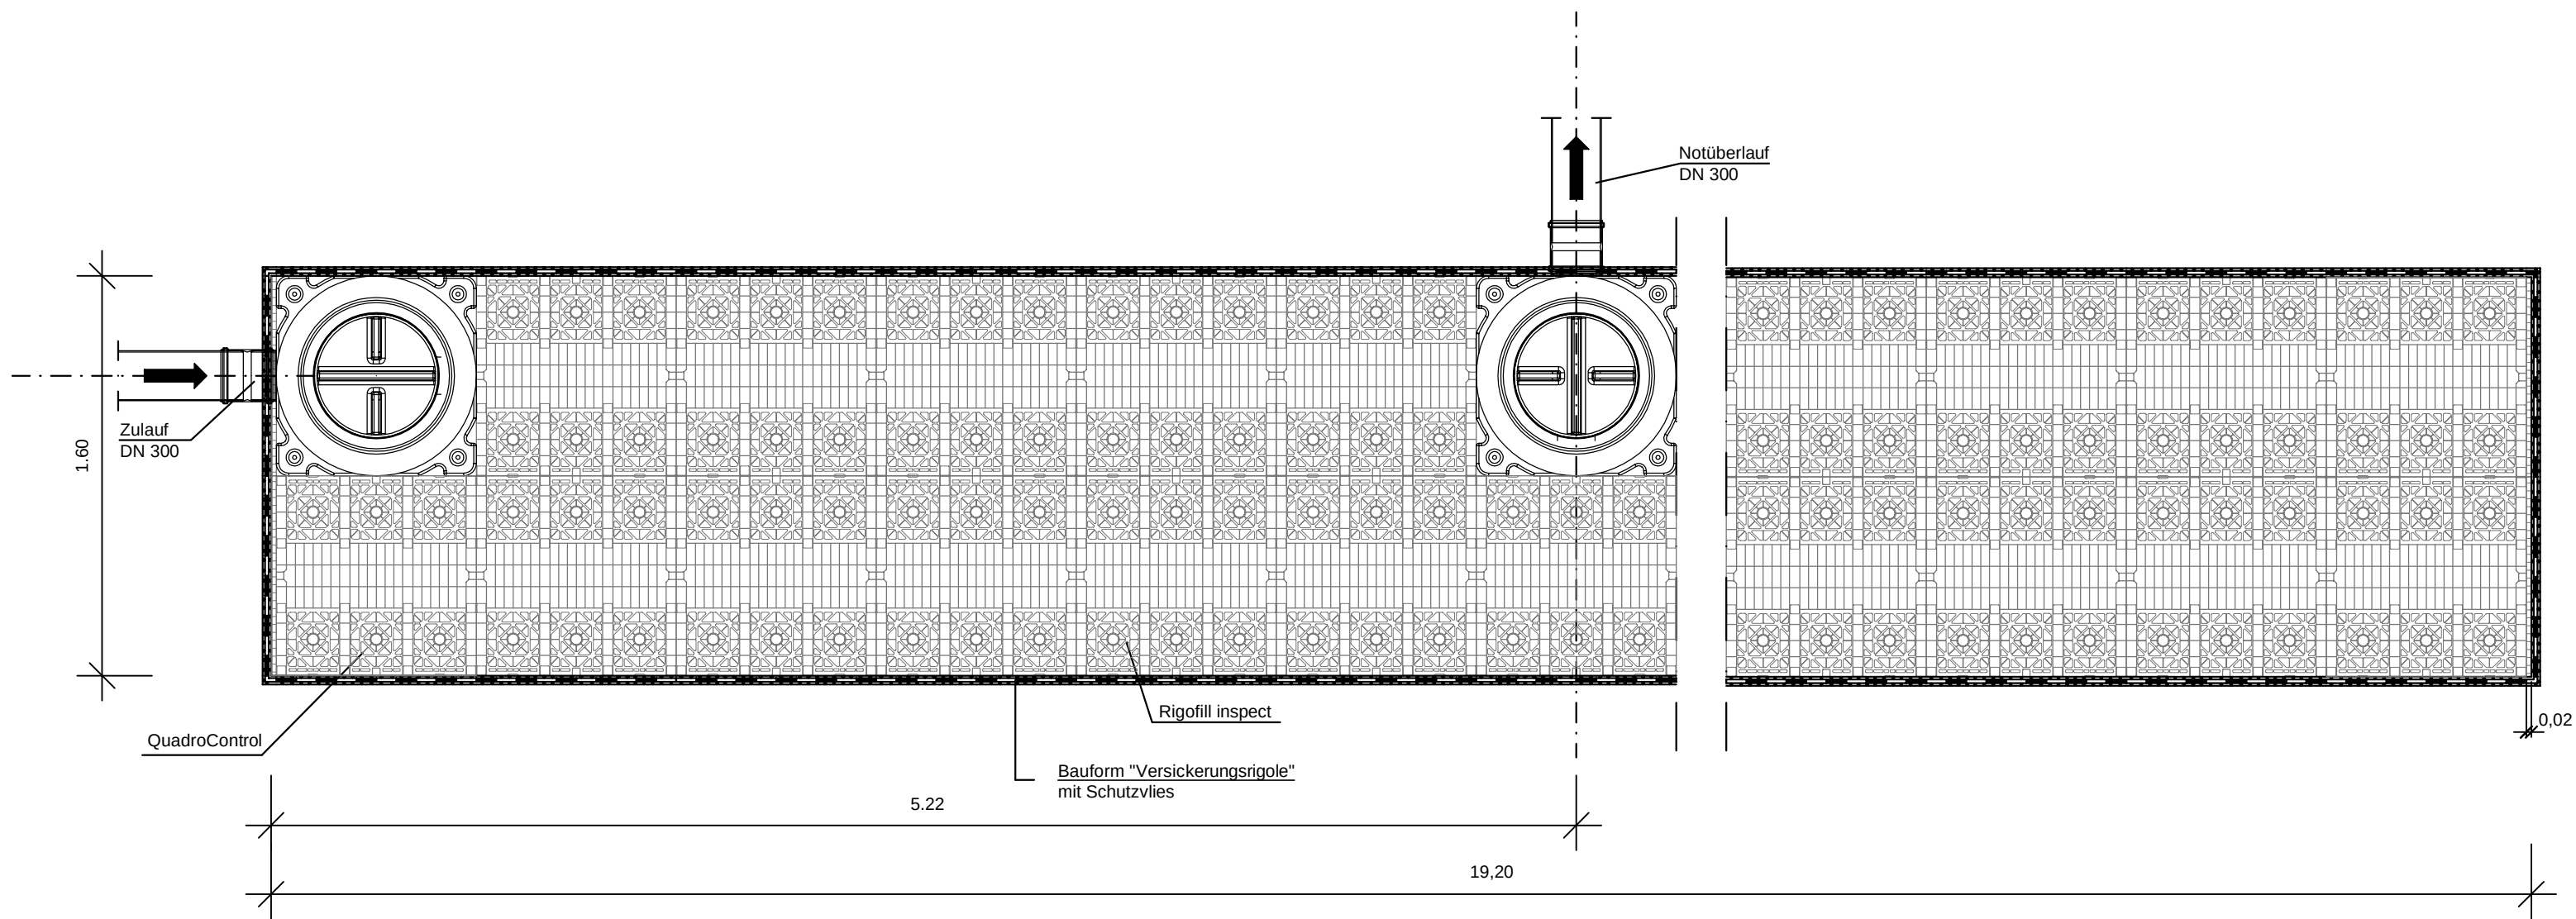

Längsschnitt

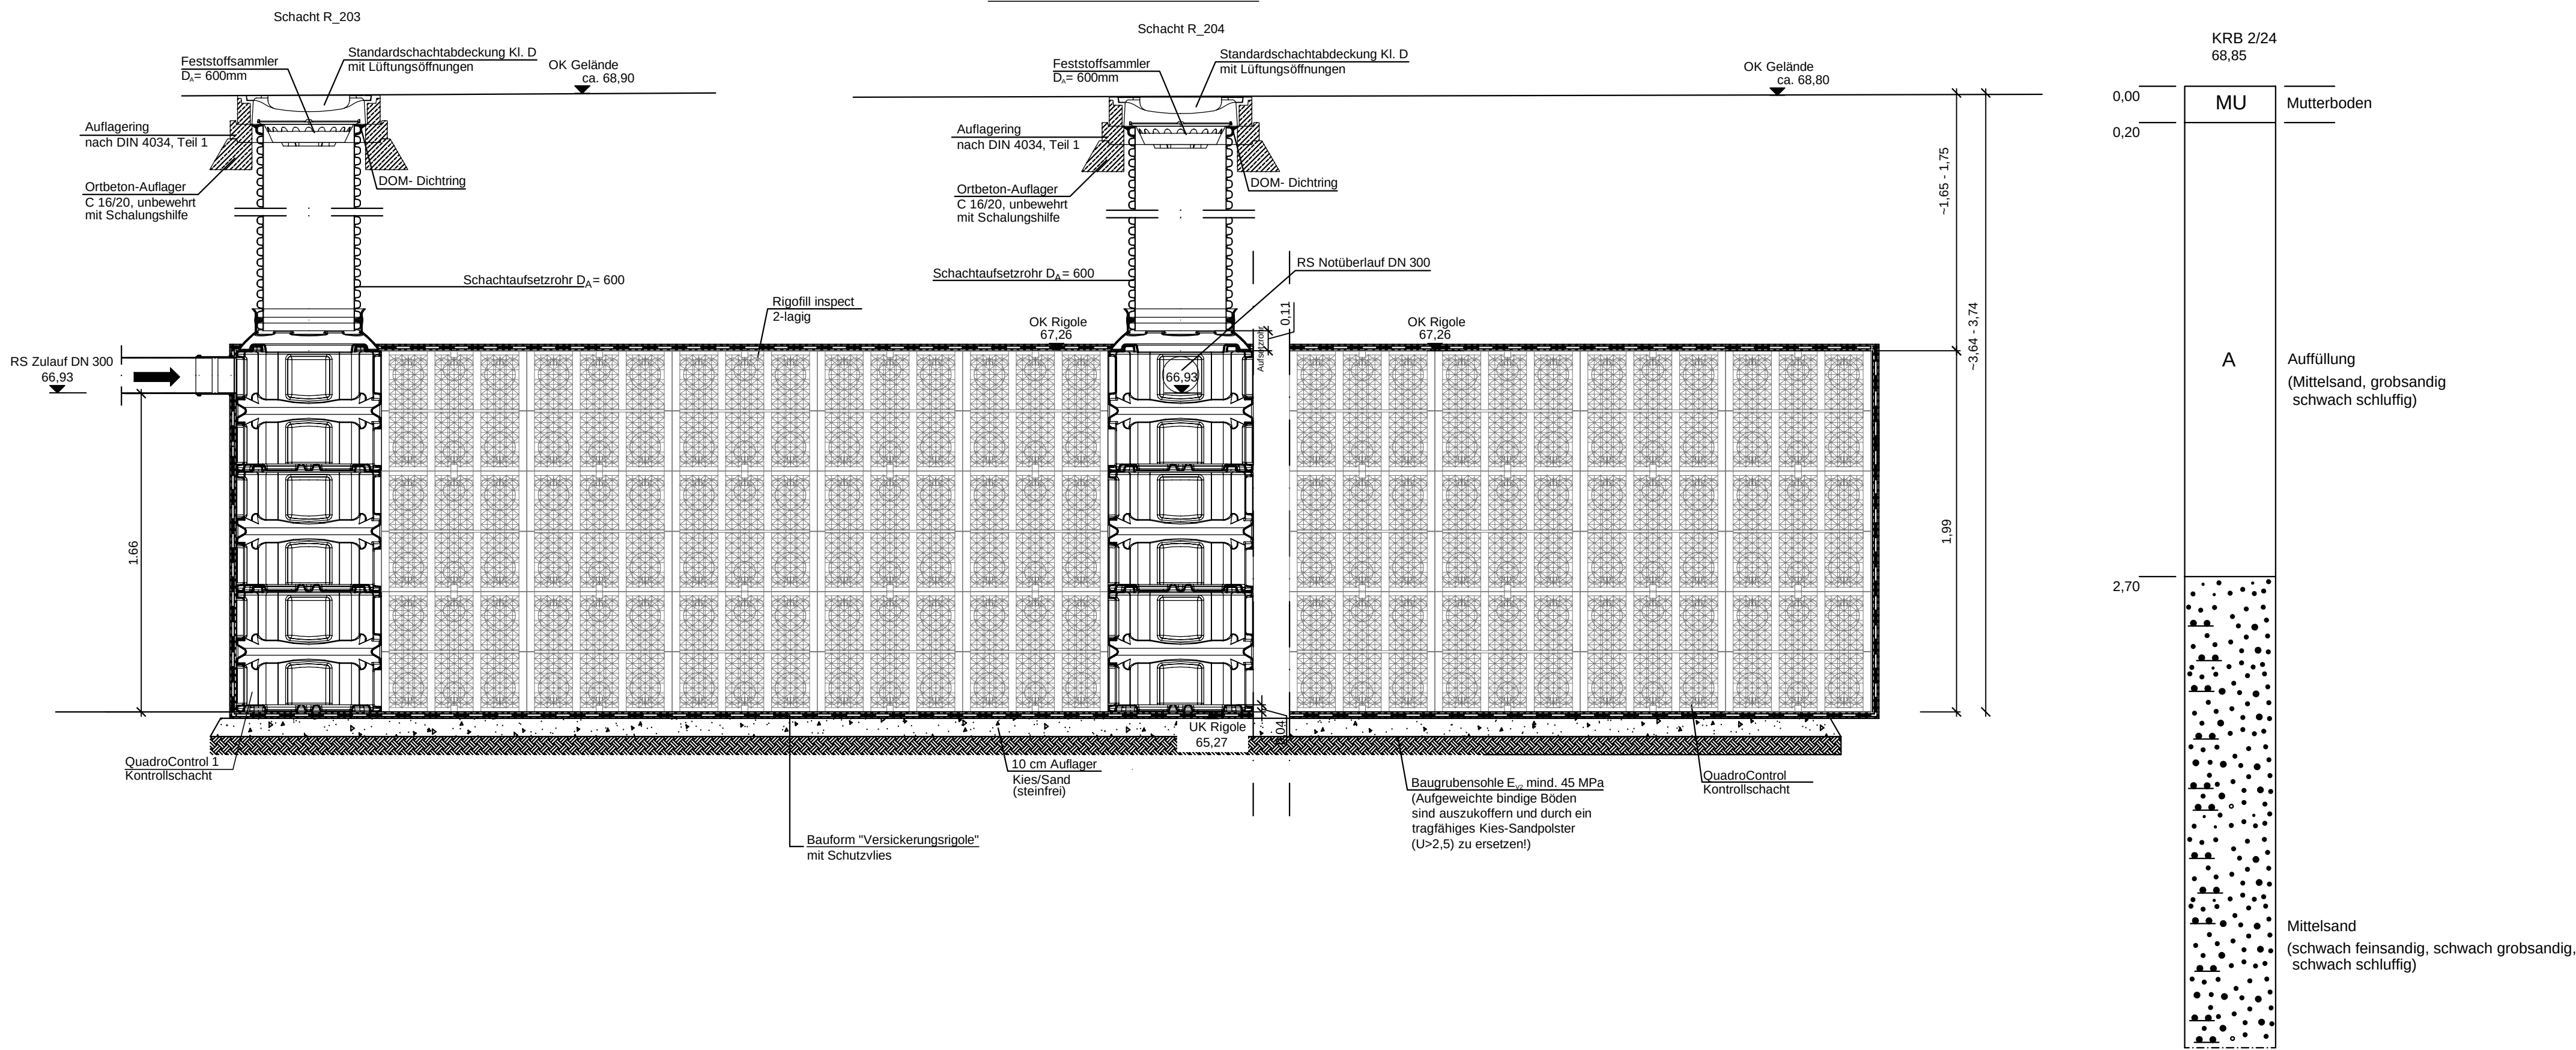

Hinweis:
Die Größe der Anlage ist abhängig vom örtlichen kf-Wert.
Entsprechend Auflage der unteren Wasserbehörde ist dieser vor
Herstellung der Sickerrigole örtlich mittels Sickerversuch (Großflächiger
Feldversuch in Baugrube > 1 m²) zu prüfen!
Die Werkszeichnung ist von der Bauüberwachung freigeben zu lassen.
Vorher sind keine Bestellungen auszulösen.

Grundlage: System Rigofill Inspect
Fränkische Rohrwerke
Gebr. Kirchner GmbH & Co. KG

Nr.	Art der Änderung	Datum	Name

Bauherr/Auftraggeber:



Friesenstraße 29
19059 Schwerin

Phase:	ANLAGE ZUM LV	Bestätigung Bauherr	
Vorhaben/Objekt:	Entwicklung B-Plan Nr. 111 "Neu Zippendorf - Am Berliner Platz" 1. Bauabschnitt	Bearbeiter	gez. Schopf
		gezeichnet	gez. Schopf
Zeichnungsinhalt:	Versickerungsrigole Magdeburger Straße	geprüft	gez. Albrecht
		Maßstab	1 : 25
Verfasser:	 Spieltordamm 9 19055 Schwerin Tel.: 0386 / 8346-0 Fax: 0386 / 8346-111 E-Mail: schwerin@inros-lackner.de www.inros-lackner.de	Datum	07 / 2026
IL-Auftrags-Nr./Plancode:	2024-0252 / ZENT_ALL.PLT / STEMP_O-Ueblatt_ZGM	Unterlage:	13.4
		Blatt Nr.:	1