
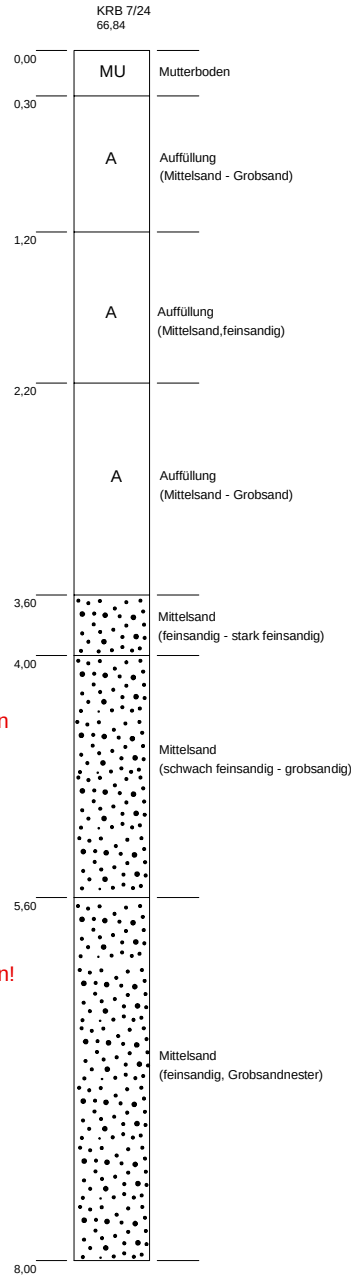


P:\2024\2024-0252\Projekt\05\06\06_LV\13.06_Detail_Schacht_RT104_Planung.dwg

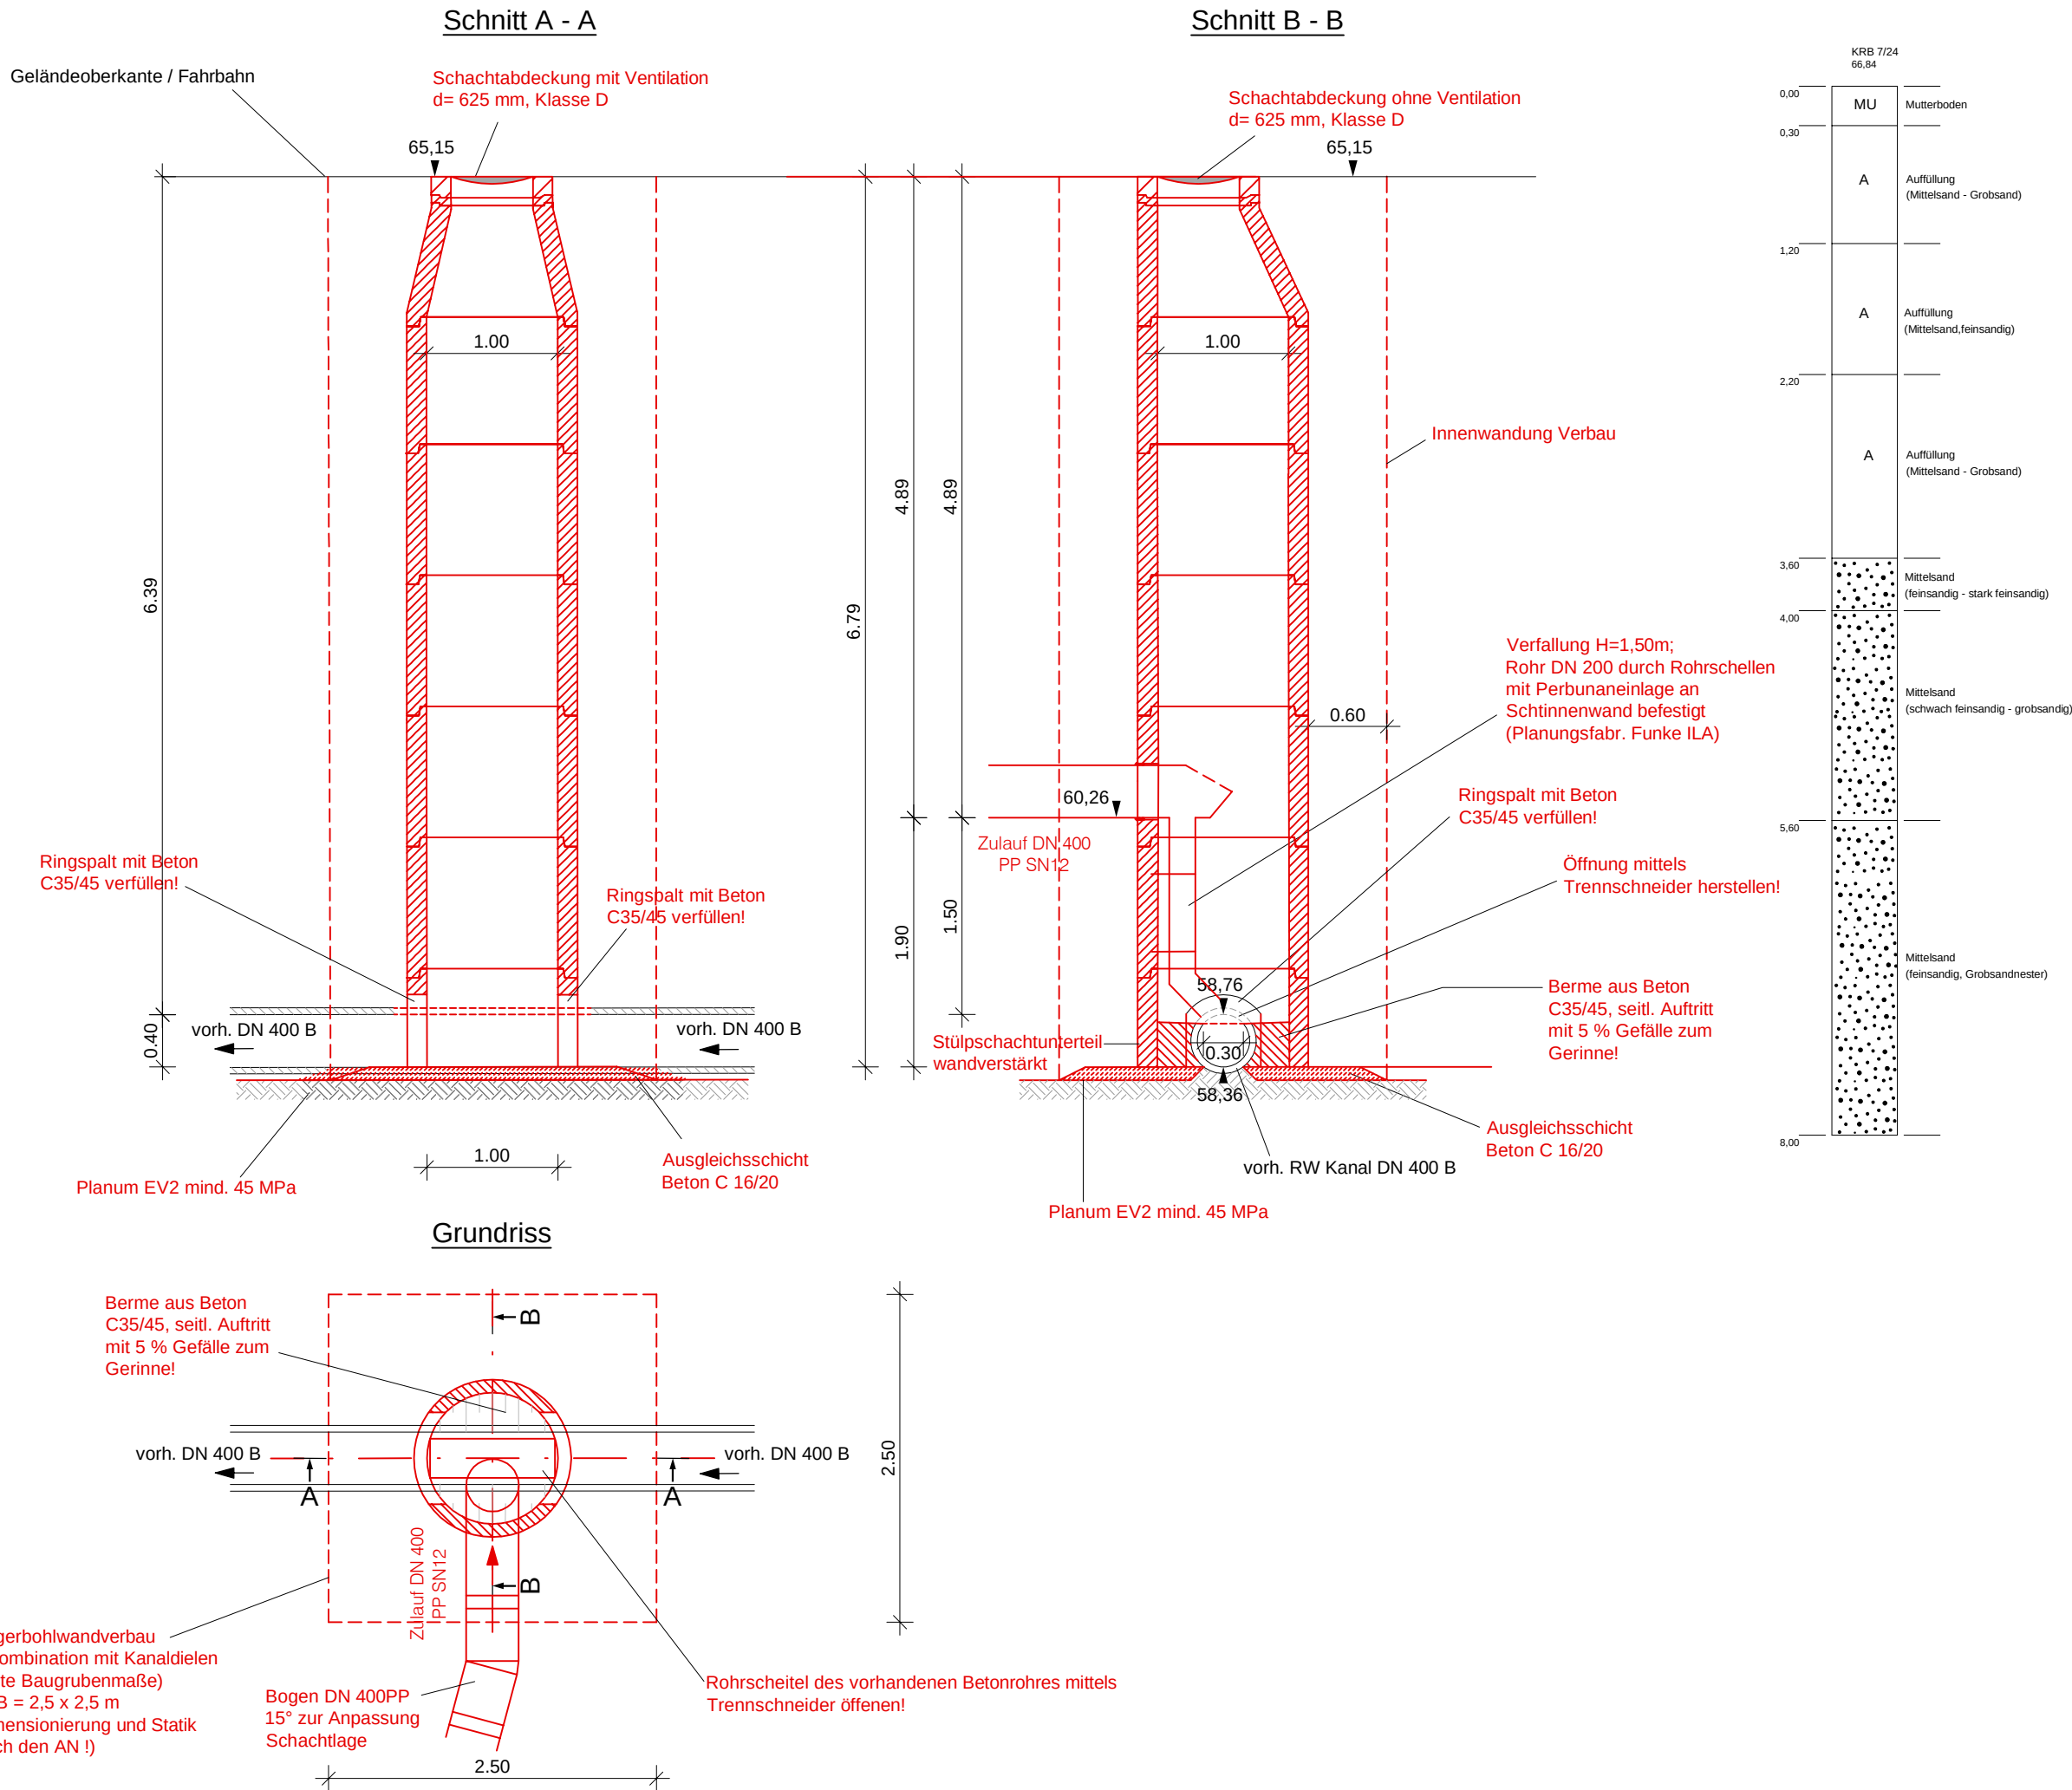

Hinweis:
Zeichnungsgrundlage sind die Bestandsunterlagen der Stadtwerke Schwerin/ SAE,
Schachteinstieg mittels mobiler Leiter und Dreibock,
Schachtbaufertigteile nach DIN 4034 Teil 1, Wand- und Plattenstärken nach statischen Erfordernissen,
Werkszeichnung vor Schachtbestellung liefern und der Bauüberwachung zur Freigabe vorlegen,
geplante Rohre mittels Gelenkstück an Schacht anschließen!

Nr.	Art der Änderung	Datum	Name

Bauherr/Auftraggeber:



Friesenstraße 29
19059 Schwerin

Phase:	ANLAGE ZUM LV	Bestätigung Bauherr	
Vorhaben/Objekt:	Entwicklung B-Plan Nr. 111 "Neu Zippendorf - Am Berliner Platz" 1. Bauabschnitt	Bearbeiter	gez. Schopf
		gezeichnet	gez. Schopf
Zeichnungsinhalt:	Detail Stülp-schacht RT_104	geprüft	gez. Albrecht
		Maßstab	1 : 50
		Datum	07 / 2026
Verfasser:	 Spieltordamm 9 19055 Schwerin Tel.: 0385 / 6346-0 Fax: 0385 / 6346-111 E-Mail: schwerin@inros-lackner.de www.inros-lackner.de	Unterlage:	13.6
		Blatt Nr.:	1