
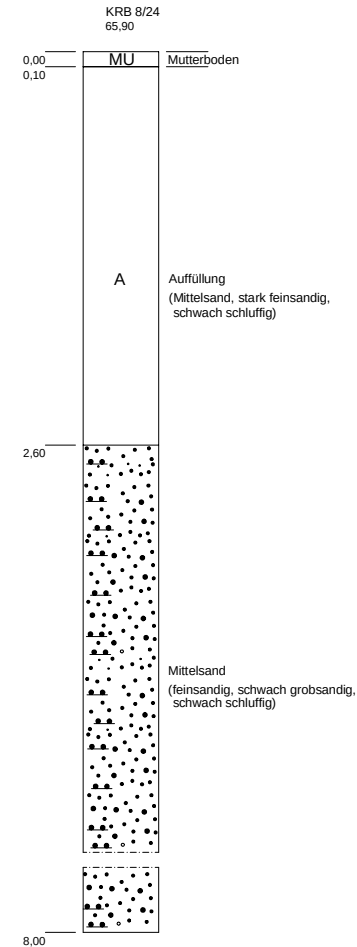


P:\2024\2024-0252\Projekt05\06\06_LV13.07_Detail_Schacht_ST101_Planung.dwg

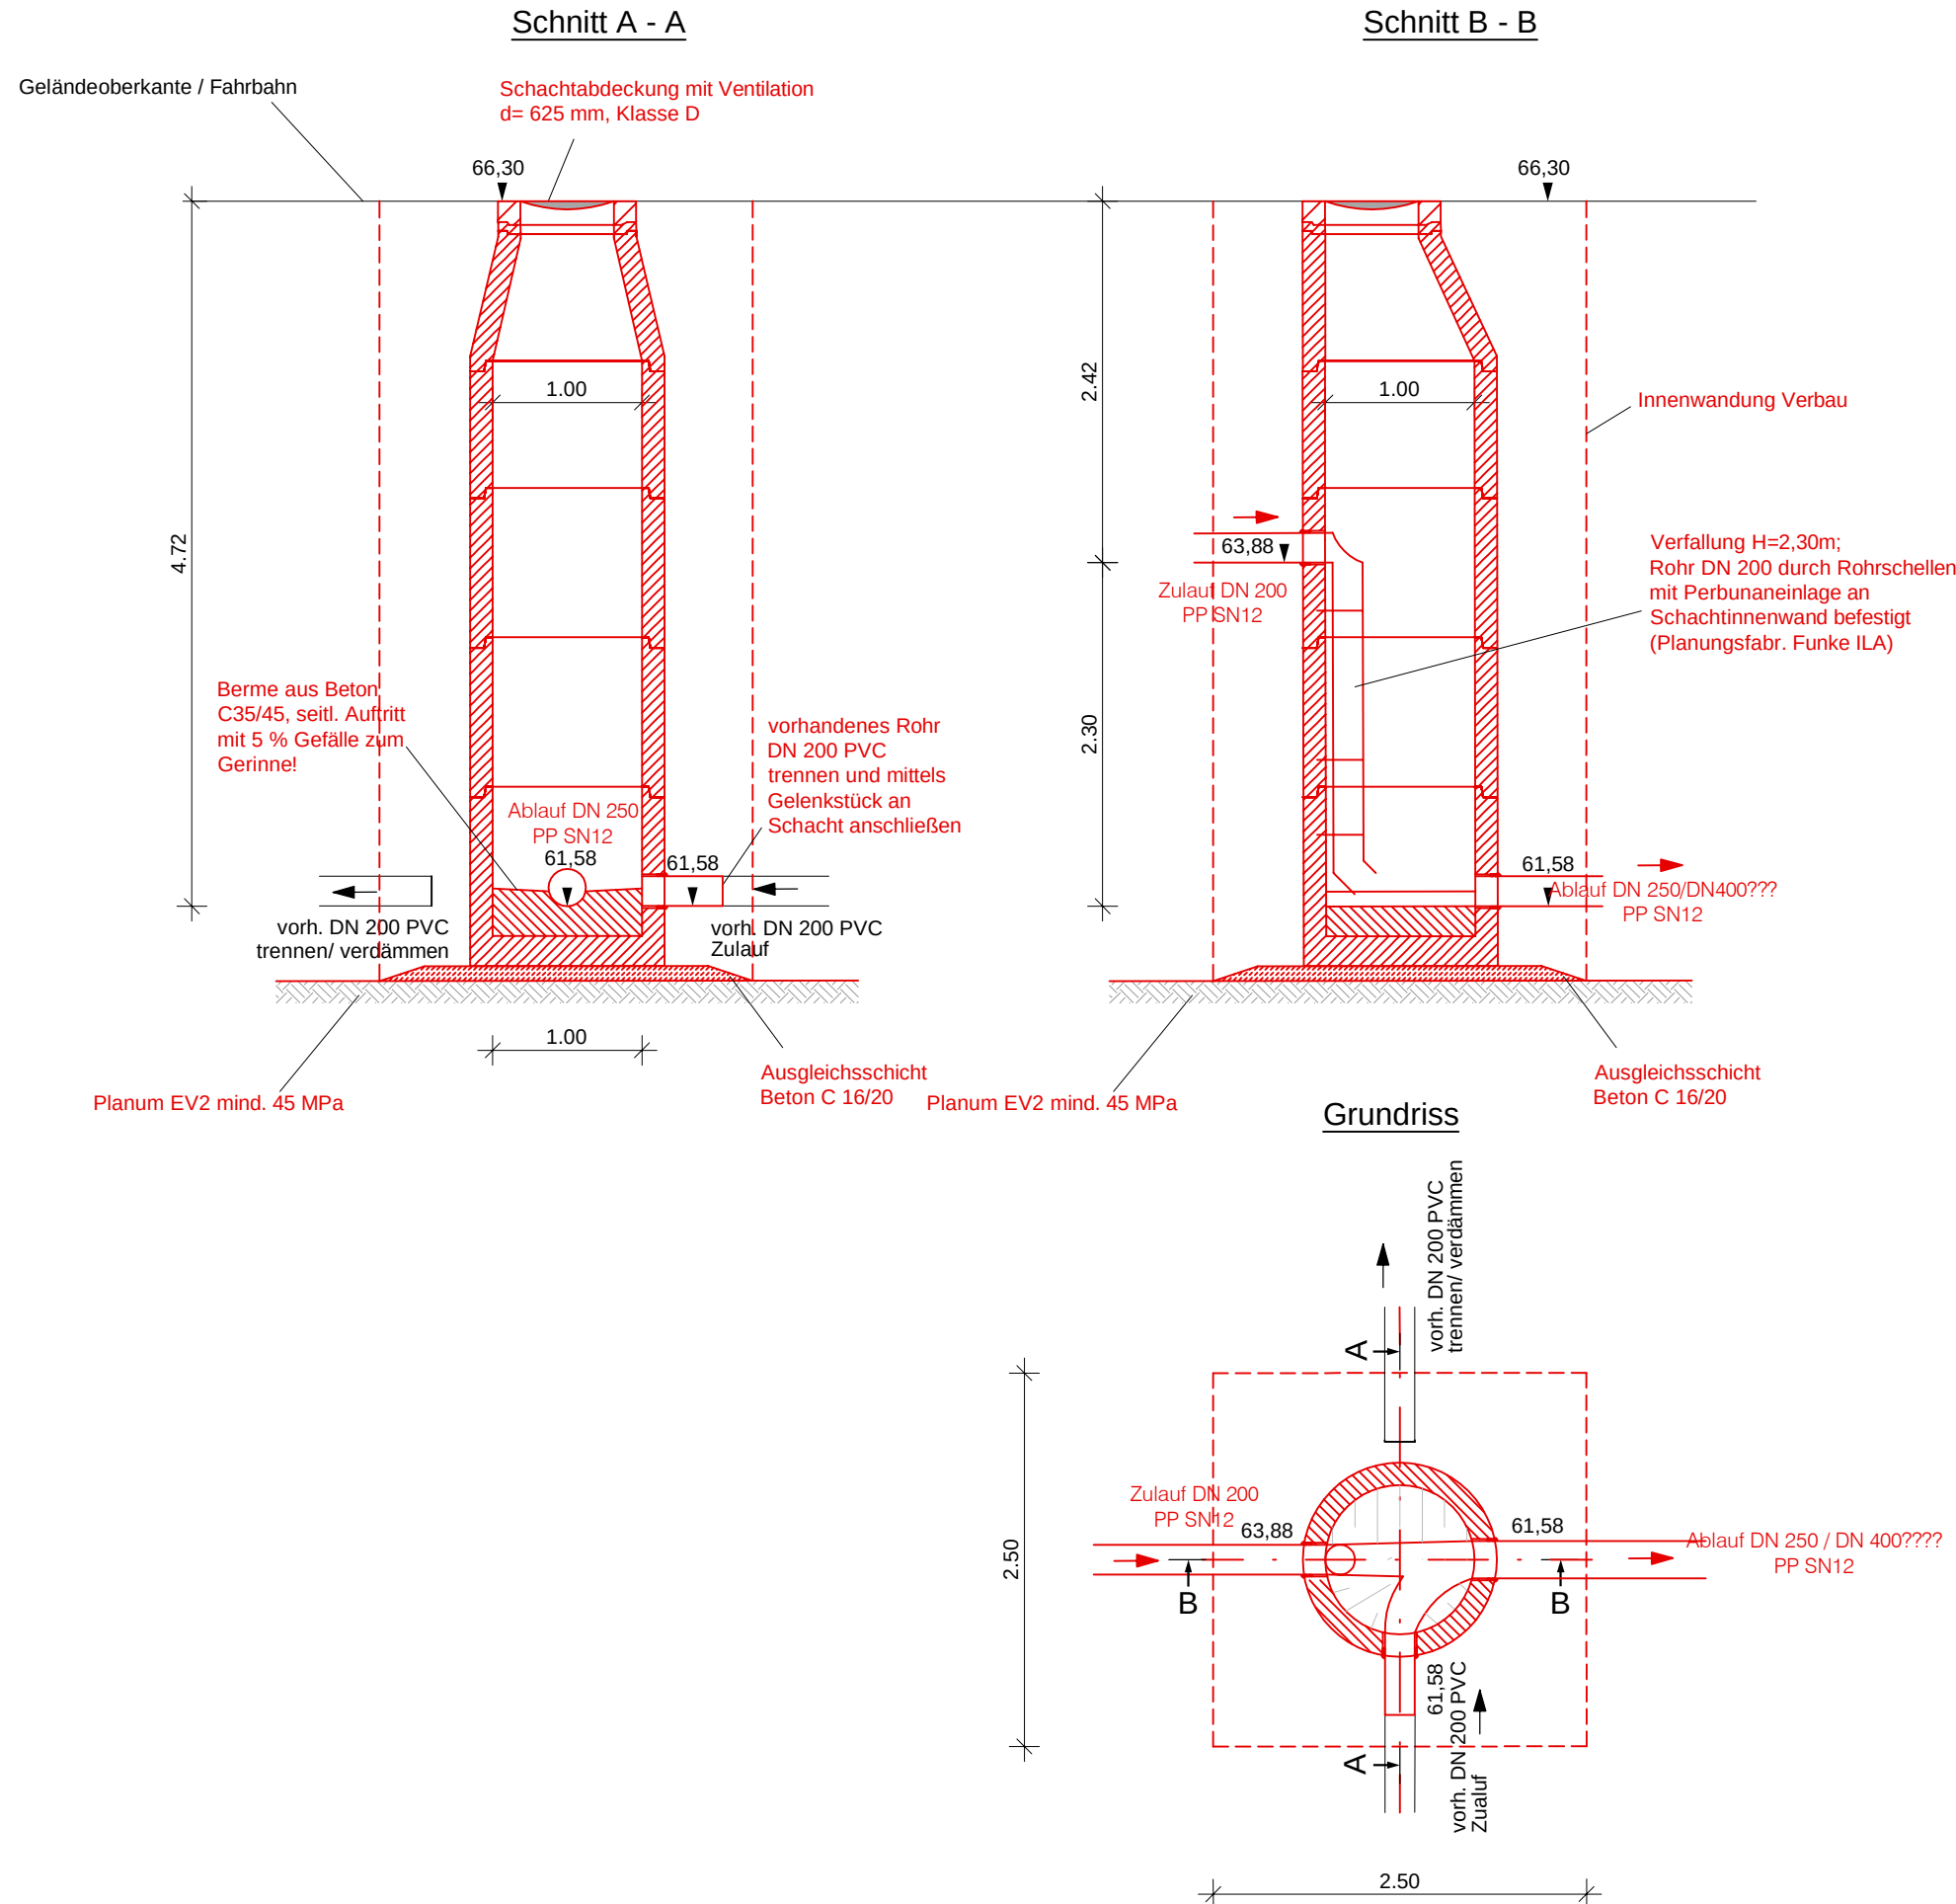

Hinweis:
Zeichnungsgrundlage sind die Bestandsunterlagen der Stadtwerke Schwerin/ SAE,
Schachteinstieg mittels mobiler Leiter und Dreibock,
Schachtaufertigteile nach DIN 4034 Teil 1
Rohre mittels Gelenkstück an Schacht anschließen

Nr.	Art der Änderung	Datum	Name

Bauherr/Auftraggeber:	 ZGM ZENTRALES GEBÄUDEMANAGEMENT	Friesenstraße 29 19059 Schwerin
-----------------------	---	------------------------------------

Phase:	ANLAGE ZUM LV	Bestätigung Bauherr	
Vorhaben/Objekt:	Entwicklung B-Plan Nr. 111 "Neu Zippendorf - Am Berliner Platz" 1. Bauabschnitt	Bearbeiter	gez. Schopf
		gezeichnet	gez. Schopf
Zeichnungsinhalt:	Detail Anschlussschacht ST_101	geprüft	gez. Albrecht
		Maßstab	1 : 50
Verfasser:	 INROS LACKNER Spieltdamm 9 19055 Schwerin Tel.: 0385 / 6348-0 Fax: 0385 / 6346-111 E-Mail: schwerin@inros-lackner.de www.inros-lackner.de	Datum	07 / 2026
		Unterlage:	13.7
IL-Auftrags-Nr./Plancode:	2024-0252 / ZENT__ALL.PLT / STEMP__O-Ueblatt__ZGM	Blatt Nr.:	1

2024-0252 / ZENT__ALL.PLT / STEMP__O-Ueblatt__ZGM