





Schnitt A - A

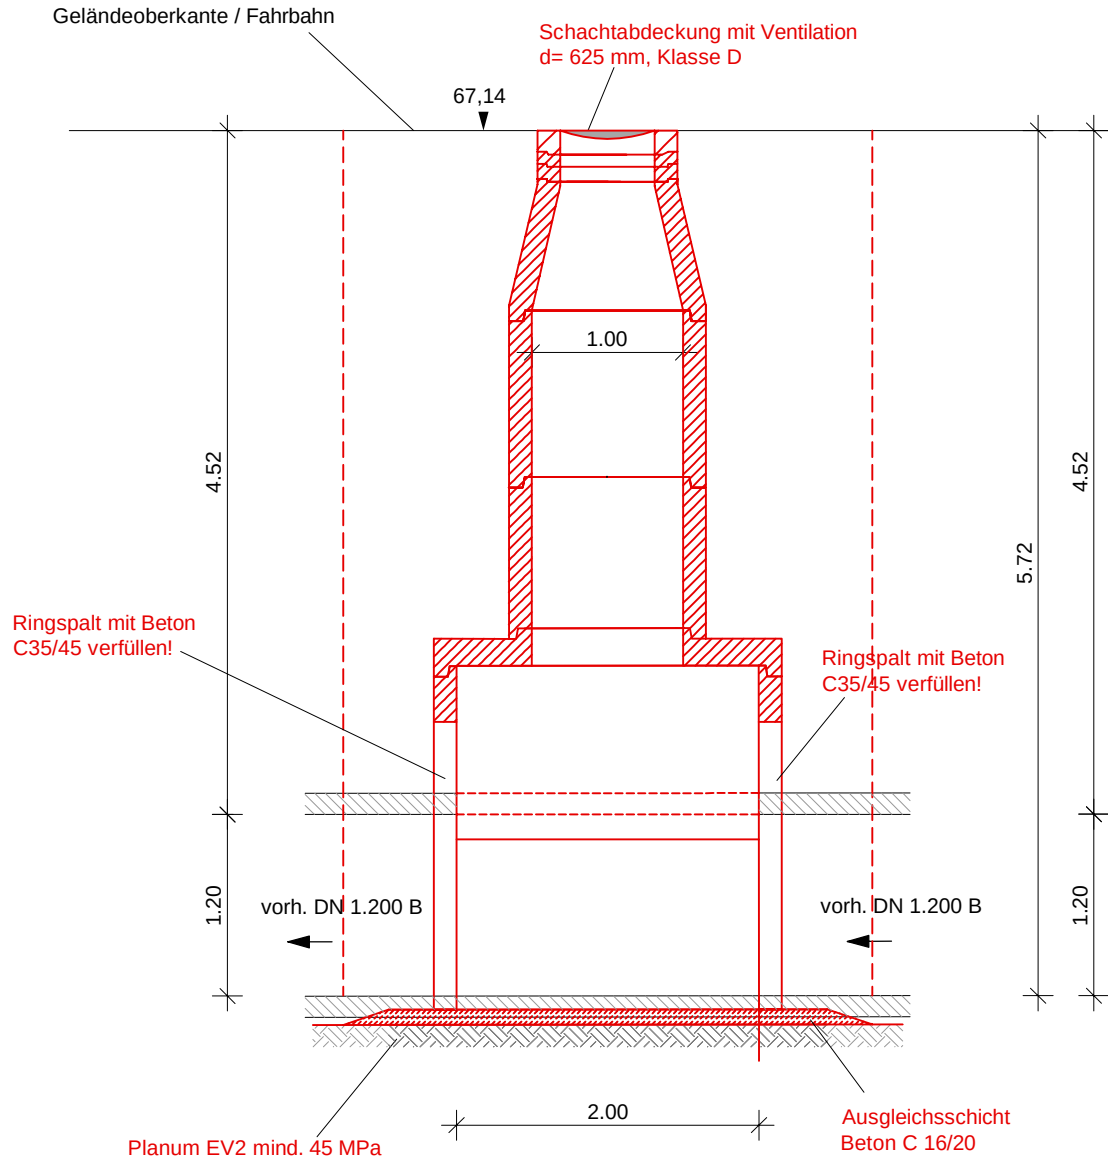

Grundriss

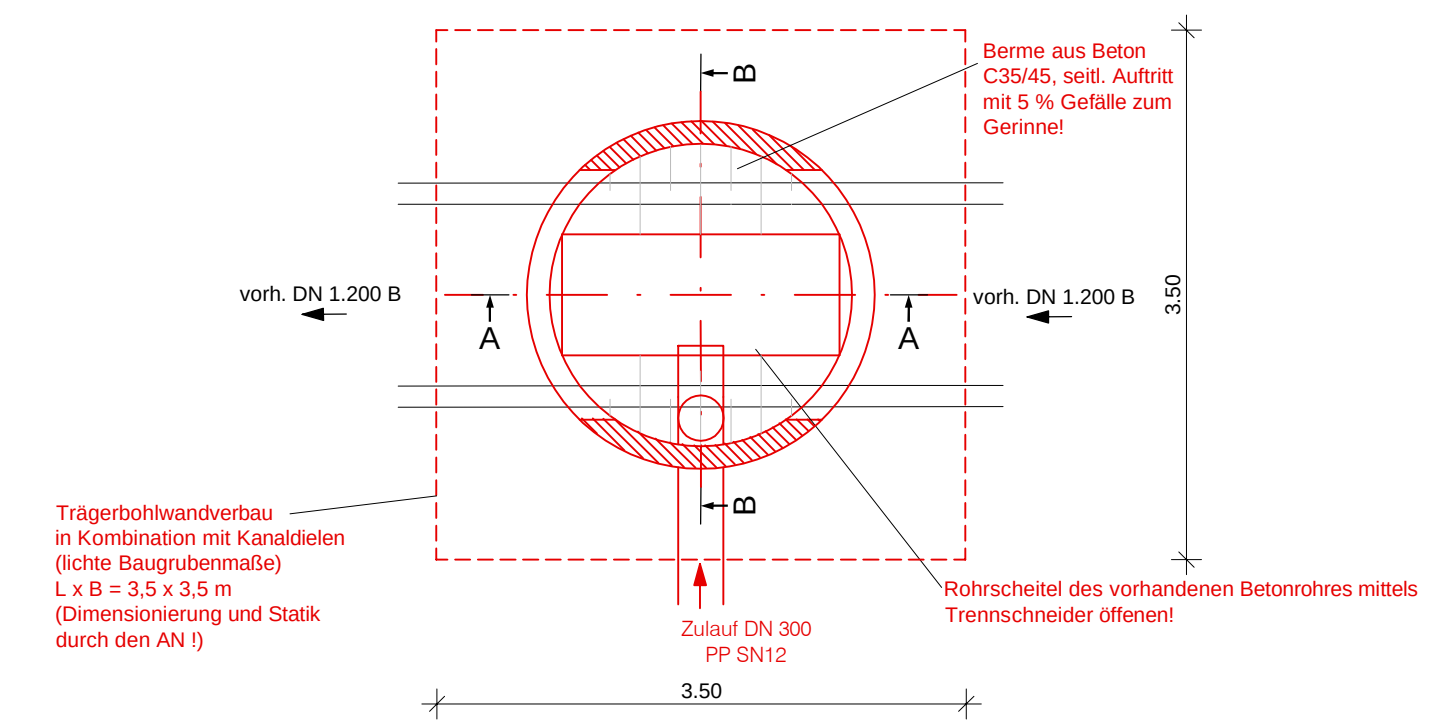

Schnitt B - B

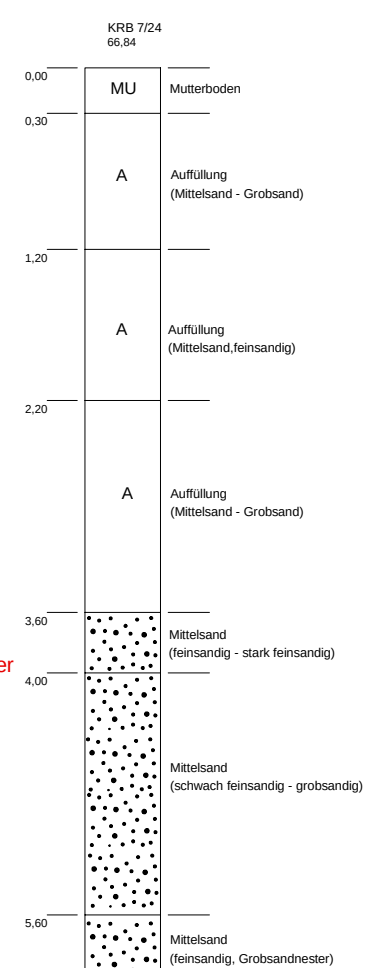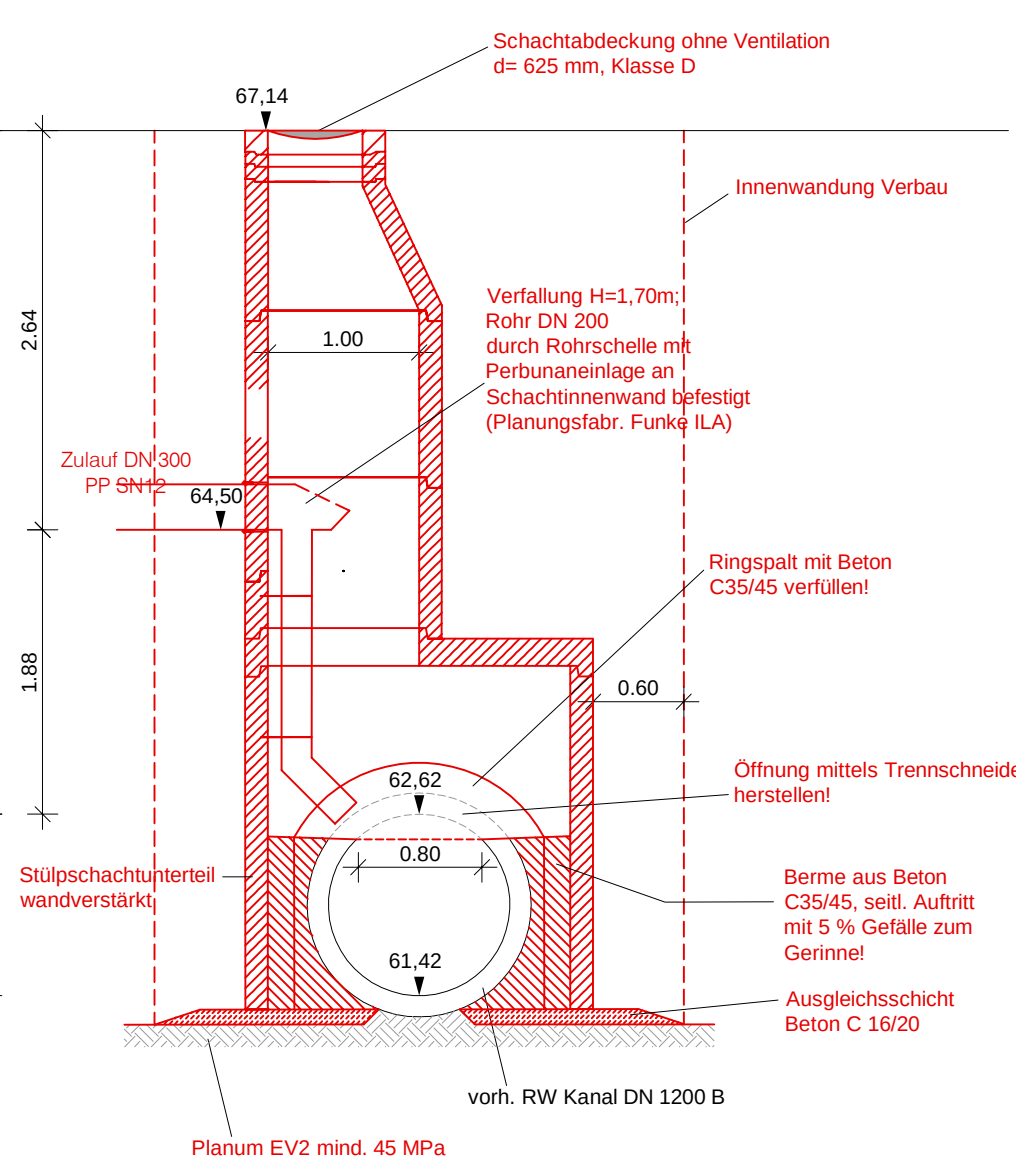

Hinweis:
Zeichnungsgrundlage sind die Bestandsunterlagen der Stadtwerke Schwerin/ SAE,
Schachteinstieg mittels mobiler Leiter und Dreibock,
Schachtbaufertigteile nach DIN 4034 Teil 1, Wand- und Plattenstärken nach statischen Erfordernissen,
Werkszeichnung vor Schachtbestellung liefern und der Bauüberwachung zur Freigabe vorlegen,
geplante Rohre mittels Gelenkstück an Schacht anschließen!

Nr.	Art der Änderung	Datum	Name

Bauherr/Auftraggeber:



Friesenstraße 29
19059 Schwerin

Phase:	ANLAGE ZUM LV	Bestätigung Bauherr	
Vorhaben/Objekt:	Entwicklung B-Plan Nr. 111 "Neu Zippendorf - Am Berliner Platz" 1. Bauabschnitt	Bearbeiter	gez. Schopf
		gezeichnet	gez. Schopf
Zeichnungsinhalt:	Detail StülpSchacht R_111	geprüft	gez. Albrecht
		Maßstab	1 : 50
Verfasser:		Datum	07 / 2026
IL-Auftrags-Nr./Plancode:	2024-0252 / ZENT__ALL.PLT / STEMP__O-Ueblatt__ZGM	Unterlage:	13.9
		Blatt Nr.:	1