


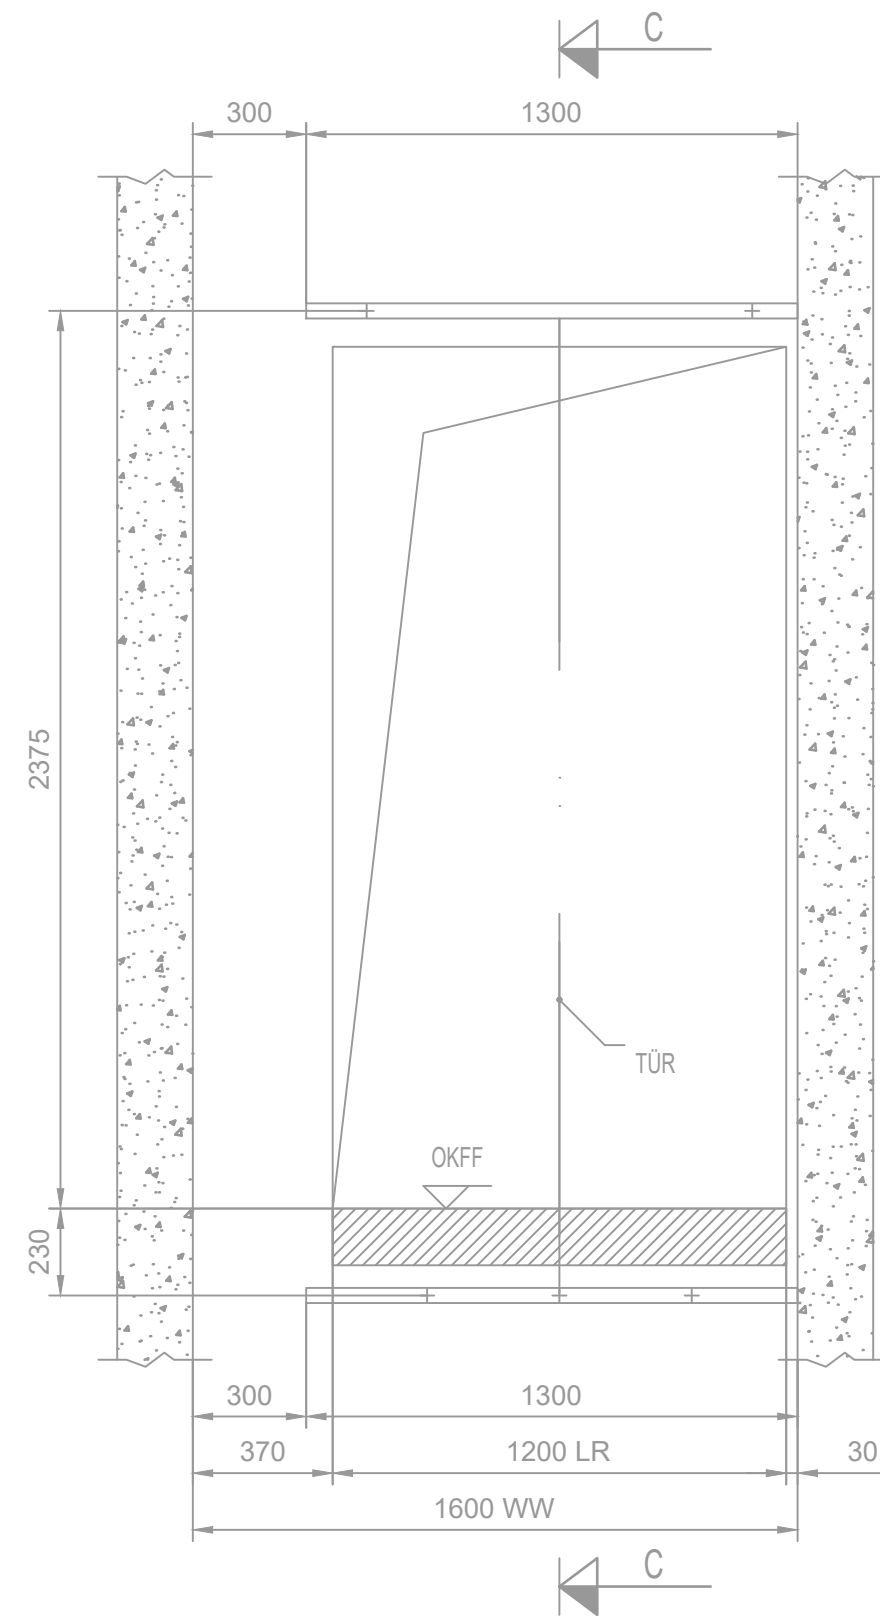

230 (bei Fußbodenaufbau von 121-150)

Index	Datum	gezeichnet	Änderung	Veranlasser

Projekt:	<i>Sanierung MFH Hamburger Allee 194 - 200 19063 Schwerin</i>
----------	---

Leistungsphase:	Ausführungsplanung
Planinhalt:	Detail E - Aufzug Türaussparung E A

Grundriss XRef:	Plannummer:
-----------------	-------------

Planverfasser: <i>TPN Technisches Projektmanagement Nord GmbH Eckdrift 97 19061 Schwerin Tel.: 0385 4774 14-10 info@tpn-ingbuero.de</i>	Bauherr: <i>WGS Wohnungsgesellschaft Schwerin mbH Geschwister-Scholl-Straße 3-5 19053 Schwerin</i>
Schwerin, den 02.07.2026	, den.....

Erstauslieferung	Datum:	Name:
gezeichnet:	02.07.2026	Hagen
geprüft:	02.07.2026	Grüschow