




HH = Lichte Türhöhe
HR = Tür - Rohbauöffnungshöhe
LL = Lichte Türbreite
LR = Tür - Rohbauöffnungsbreite

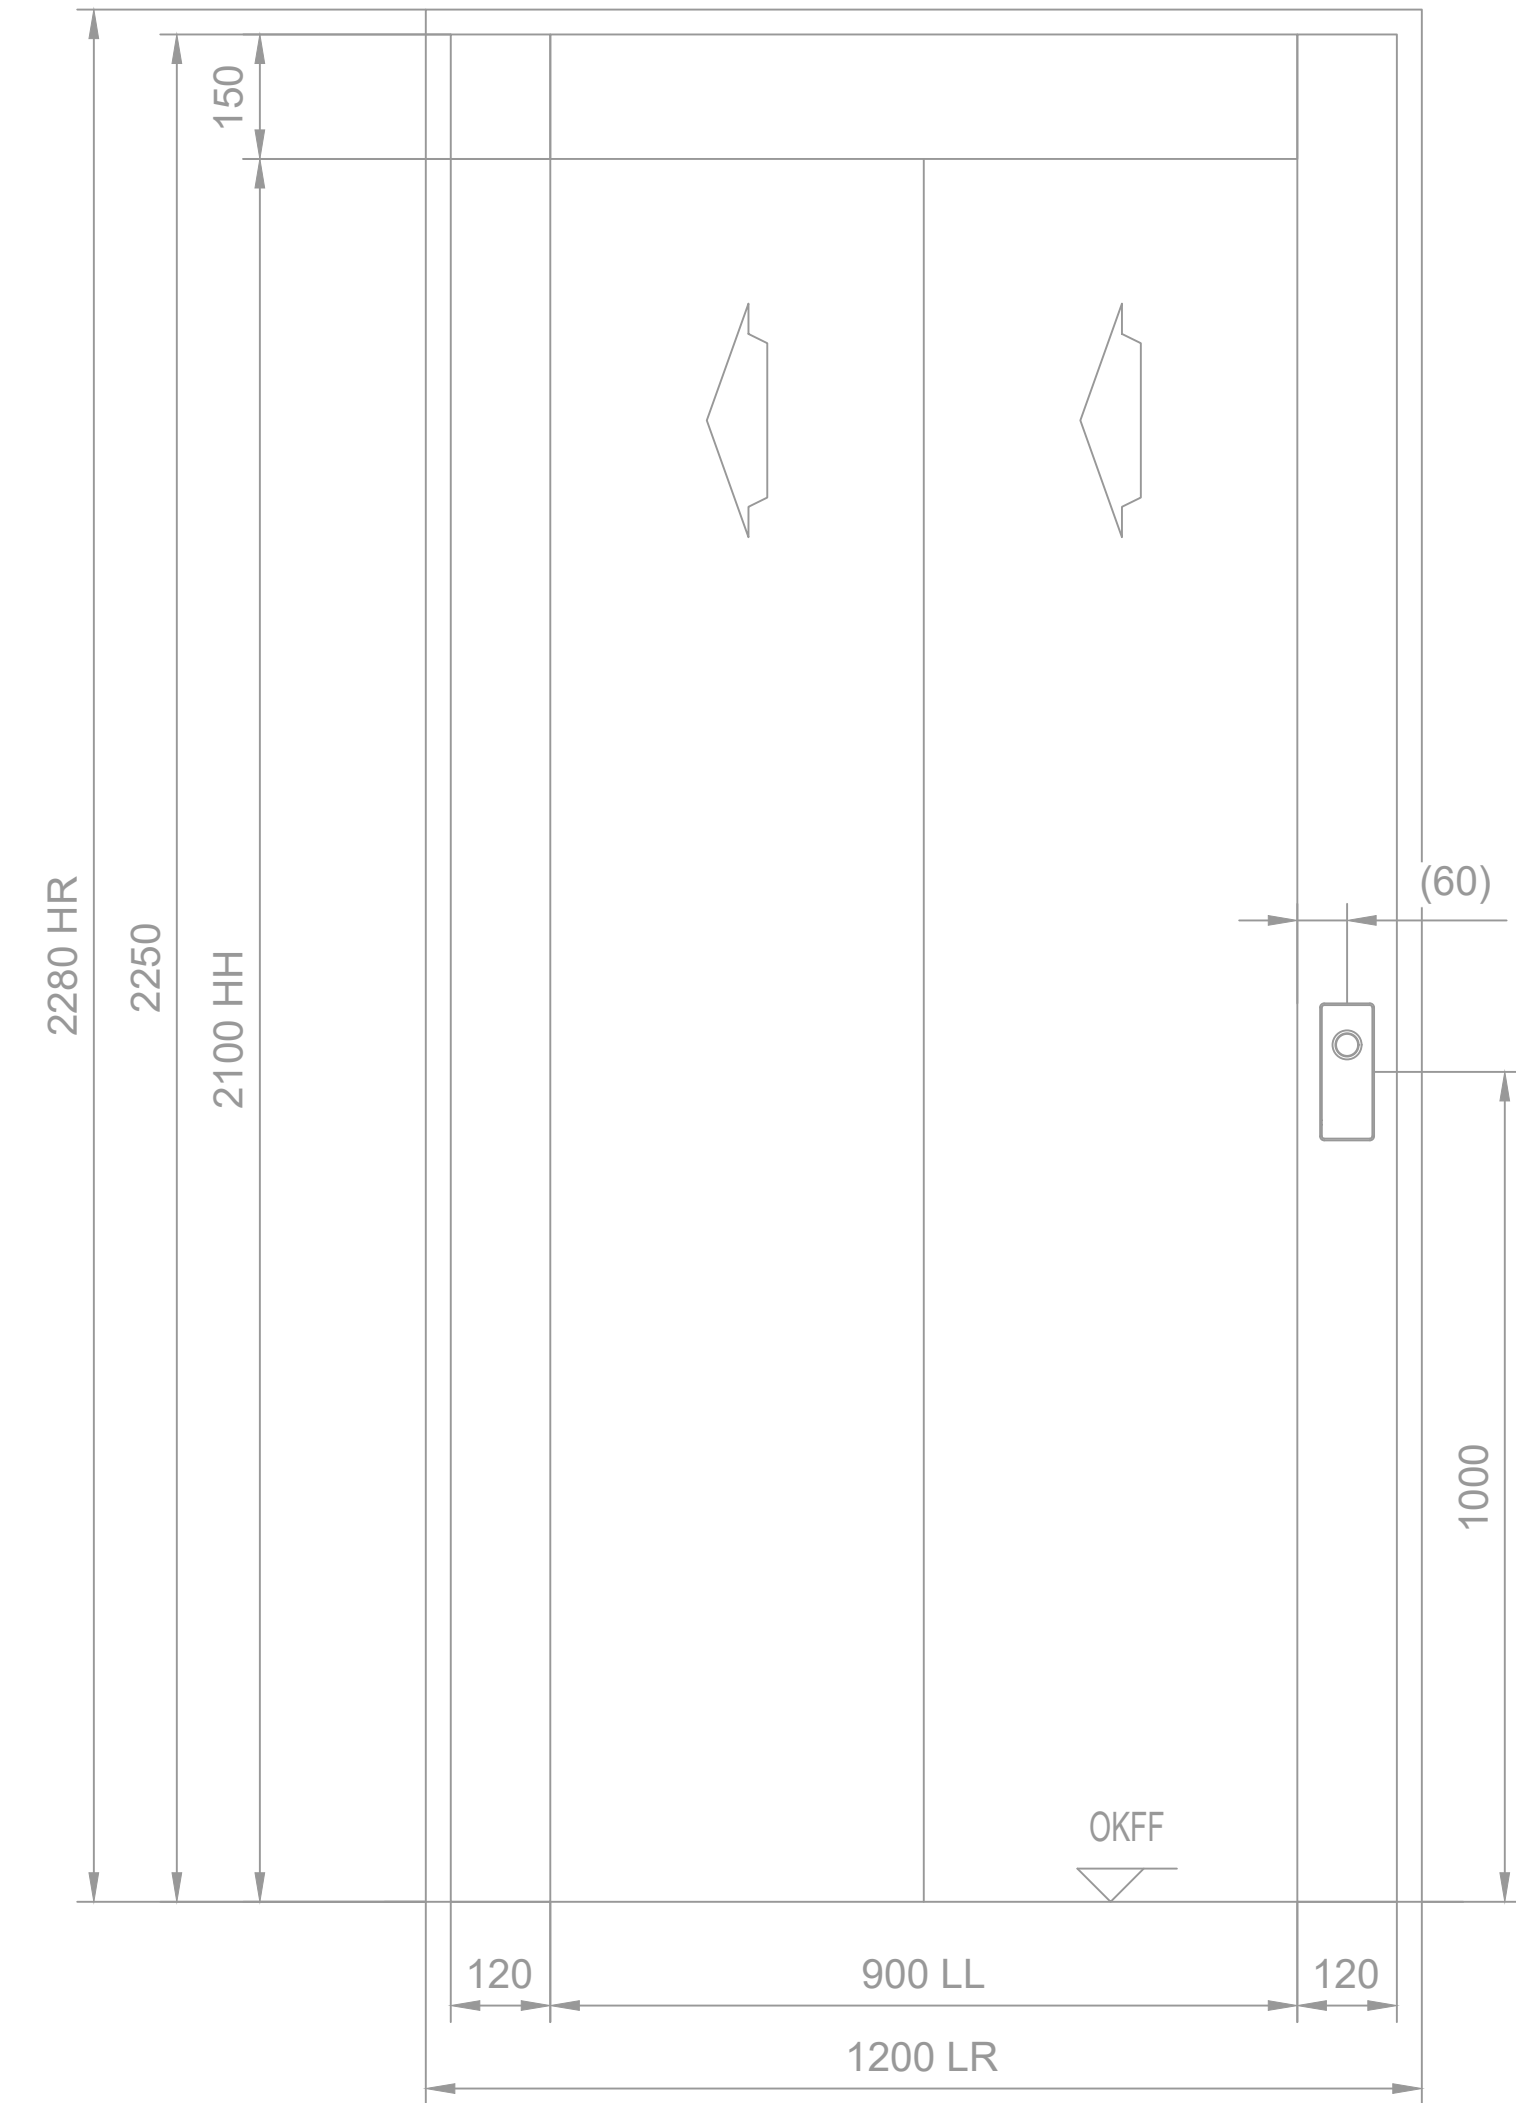

ZUGANGSEITE
Etagenbezeichnung: 0-3; Seite A

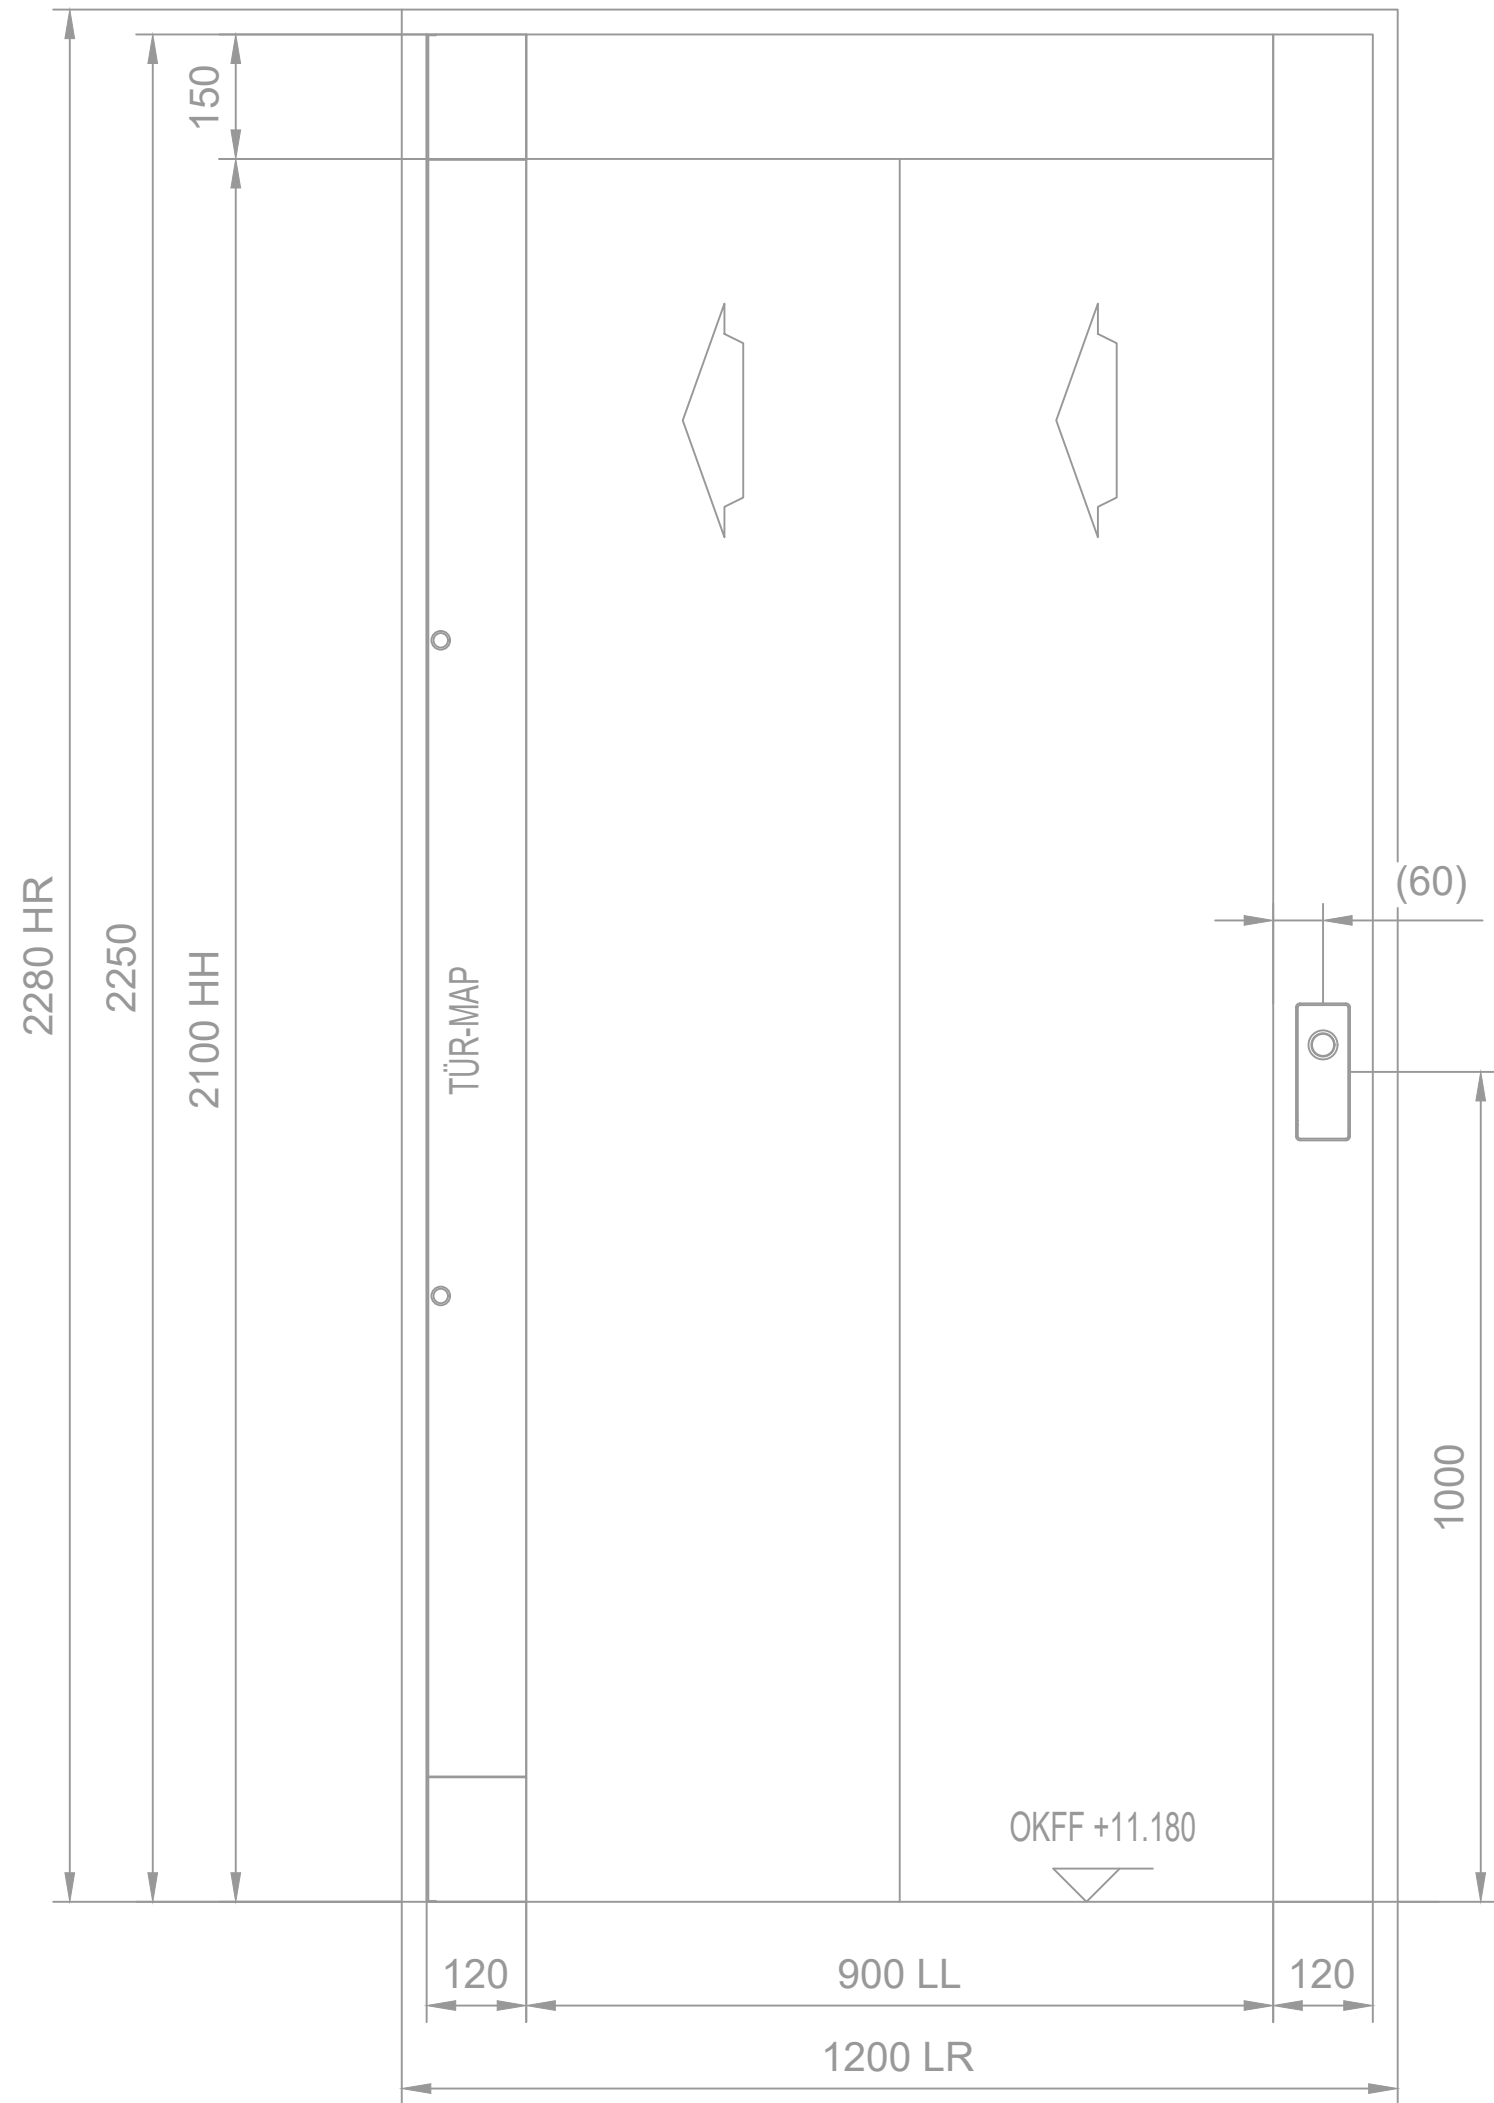

ZUGANGSEITE
Etagenbezeichnung: 4; Seite A

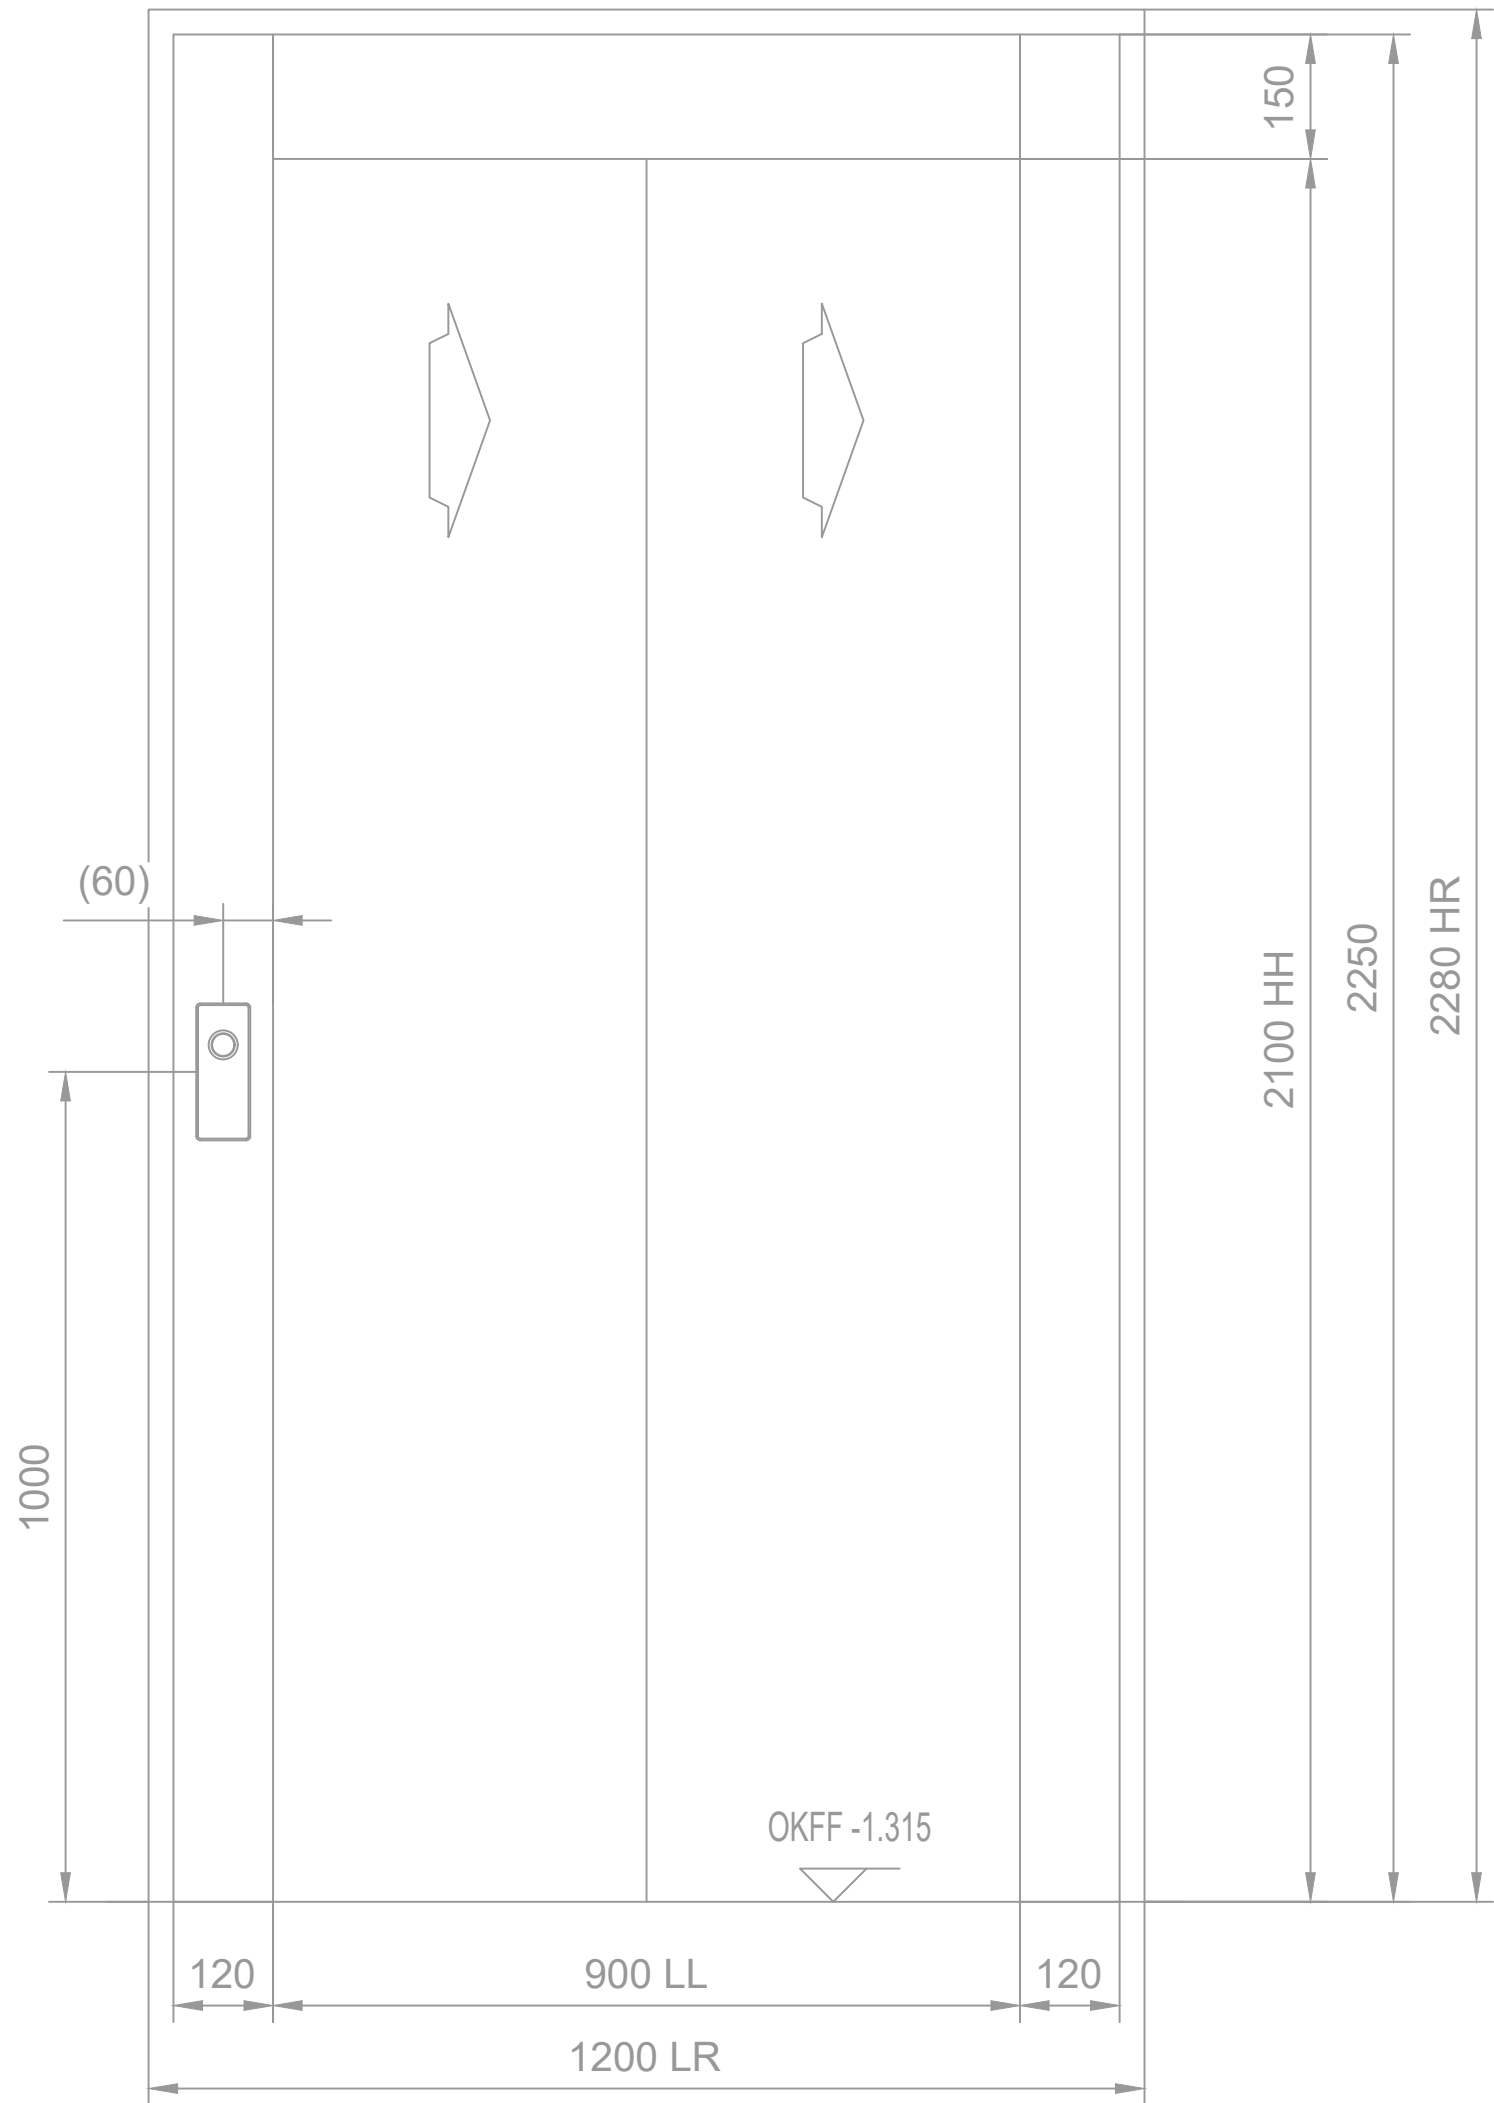

ZUGANGSEITE
Etagenbezeichnung: A; Seite C

Urheberrechtlich geschützt nach UrhG §2 und §31

Index	Datum	gezeichnet	Änderung	Veranlasser

Achtung! Alle Maße sind vor Ort zu überprüfen!

Projekt:	Sanierung MFH Hamburger Allee 194 - 200 19063 Schwerin
----------	---

Leistungsphase:	Ausführungsplanung
Planinhalt:	Aufzug Montagezeichnung C

Plan - Nummer: 25038_461_5_ELT_MZ_C_-_-	Maßstab: -	Projektnr.: 25038
---	------------	-------------------

Grundriss XRef:	Plannummer:
-----------------	-------------

Planverfasser: TPN Technisches Projektmanagement Nord GmbH Eckdrift 97 19061 Schwerin Tel.: 0385 4774 14-10 info@tpn-ingbuero.de	Bauherr: WGS Wohnungsgesellschaft Schwerin mbH Geschwister-Scholl-Straße 3-5 19053 Schwerin
Schwerin, den 02.07.2026	, den.....

Erstauslieferung	Datum:	Name:
gezeichnet:	02.07.2026	Hagen
geprüft:	02.07.2026	Grüschow