



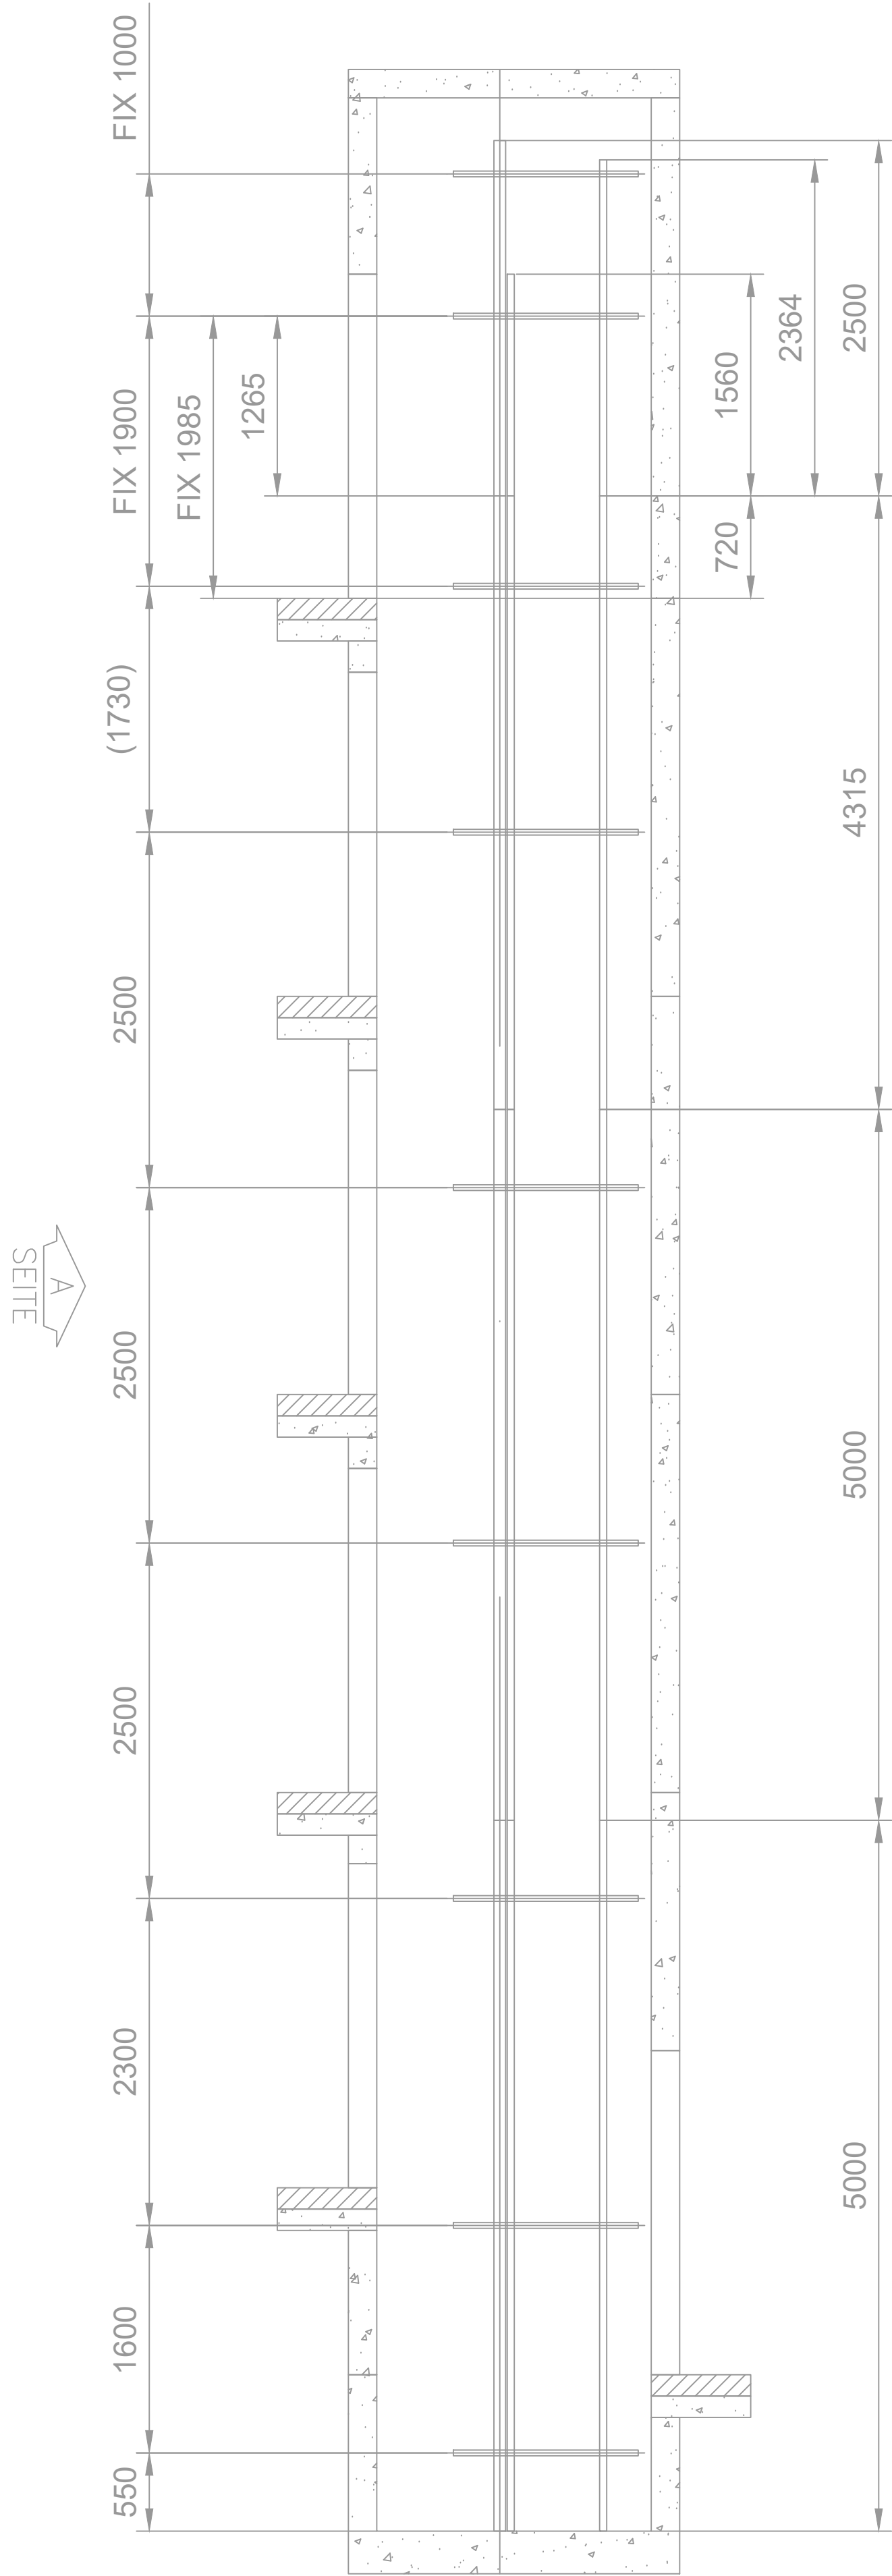

Schnitt A-A
ANKERSCHIENEN u.
SCHIENEN u. BEFESTIGUNGSHÖHEN TEILUNG

SEITE
C

SEITE
C

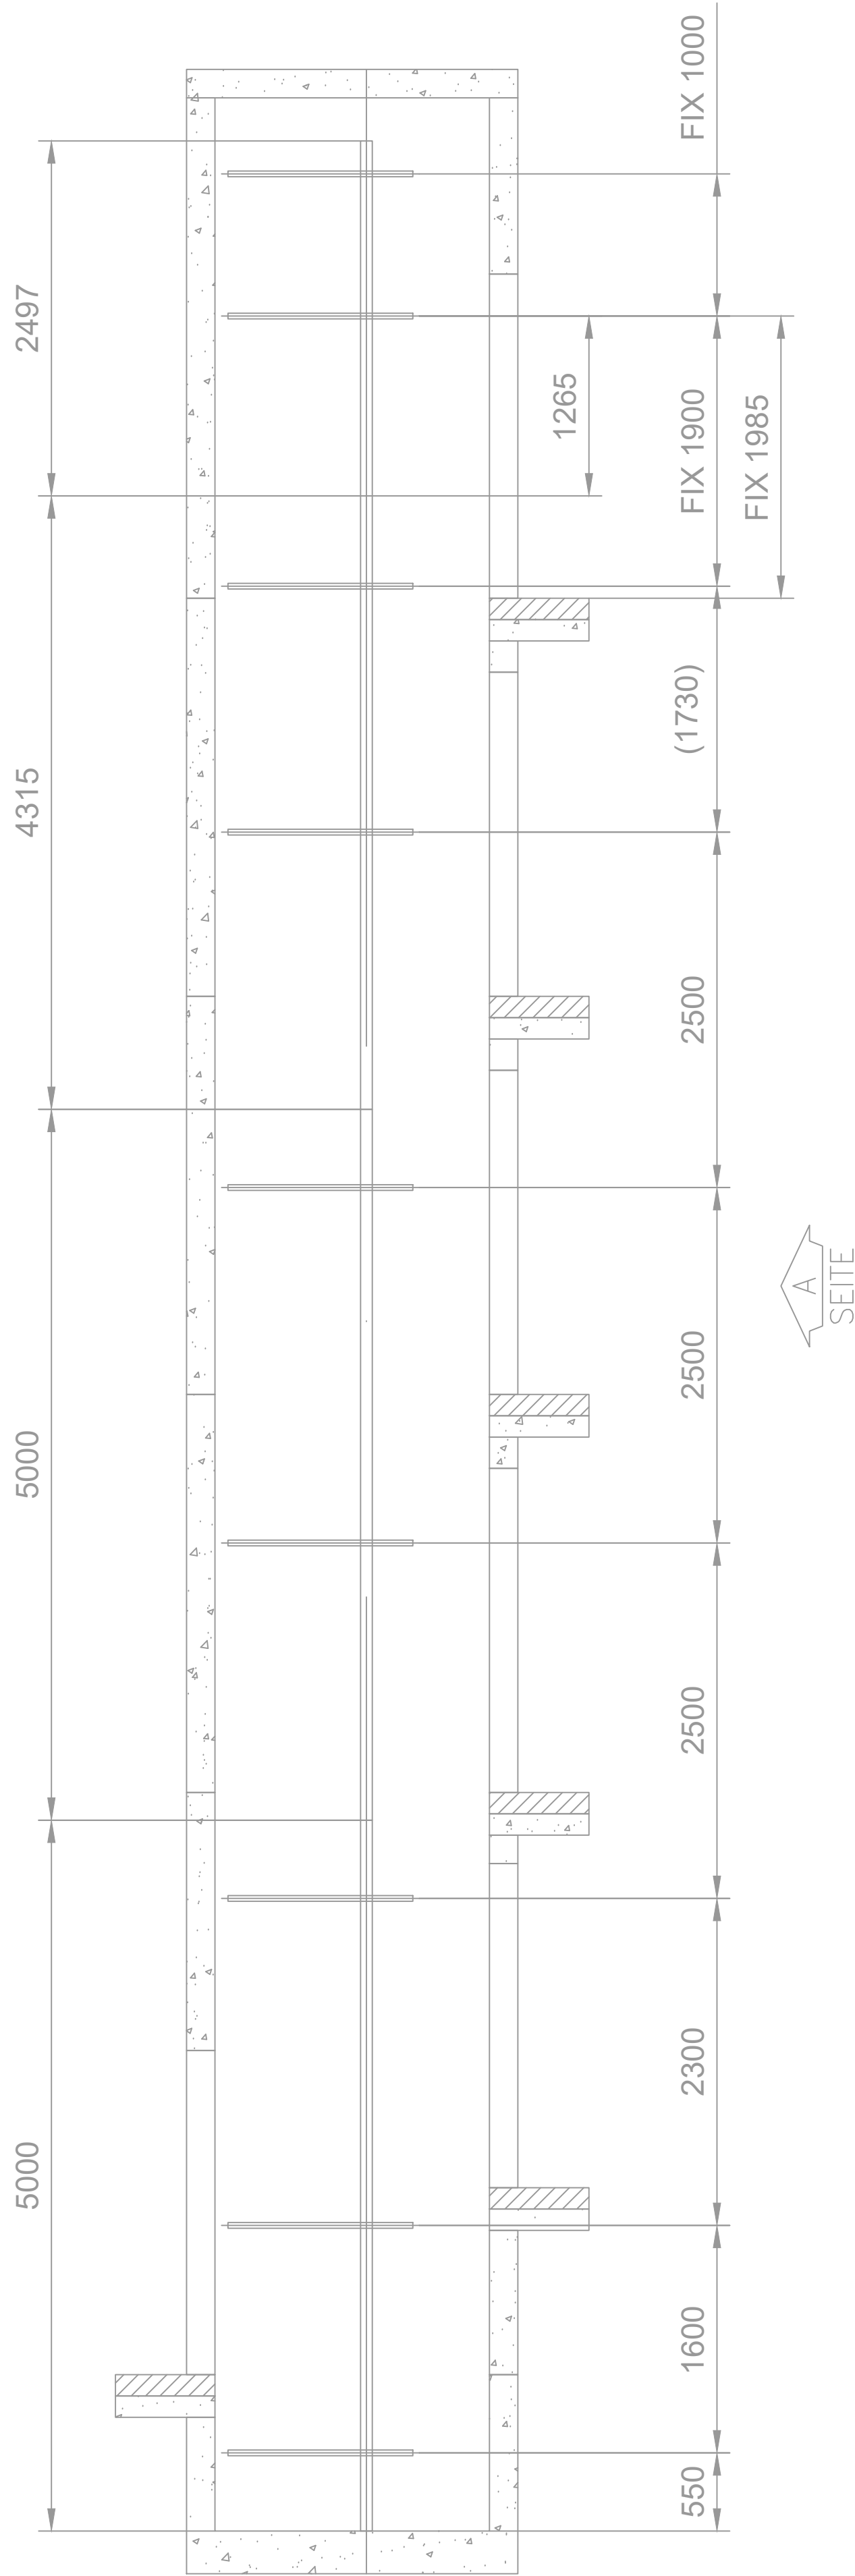

Schnitt B-B
ANKERSCHIENEN u.
SCHIENEN u. BEFESTIGUNGSHÖHEN TEILUNG

SEITE
A

Urheberrechtlich geschützt nach UrhG §2 und §31				
Index	Datum	gezeichnet	Änderung	Veranlasser
Achtung! Alle Maße sind vor Ort zu überprüfen!				
Projekt: <i>Sanierung MFH Hamburger Allee 194 - 200 19063 Schwerin</i>				
Leistungsphase: Ausführungsplanung				
Planinhalt: Aufzug Schnitt A-A + B-B Schienen u. Befestigungshöhen u. Teilung				
Plan - Nummer: 25038_461_5_ELT_SN_-_01		Maßstab: -		Projektnr.: 25038
Grundriss XRef: Plannummer:				
Planverfasser: TPN Technisches Projektmanagement Nord GmbH Eckdrift 97 19061 Schwerin Tel.: 0385 4774 14-10 info@tpn-ingbuero.de			Bauherr: WGS Wohnungsgesellschaft Schwerin mbH Geschwister-Scholl-Straße 3-5 19053 Schwerin	
Schwerin, den 02.07.2026			, den.....	
Erstauslieferung		Datum:		Name:
gezeichnet:		02.07.2026		Hagen
geprüft:		02.07.2026		Grüschow