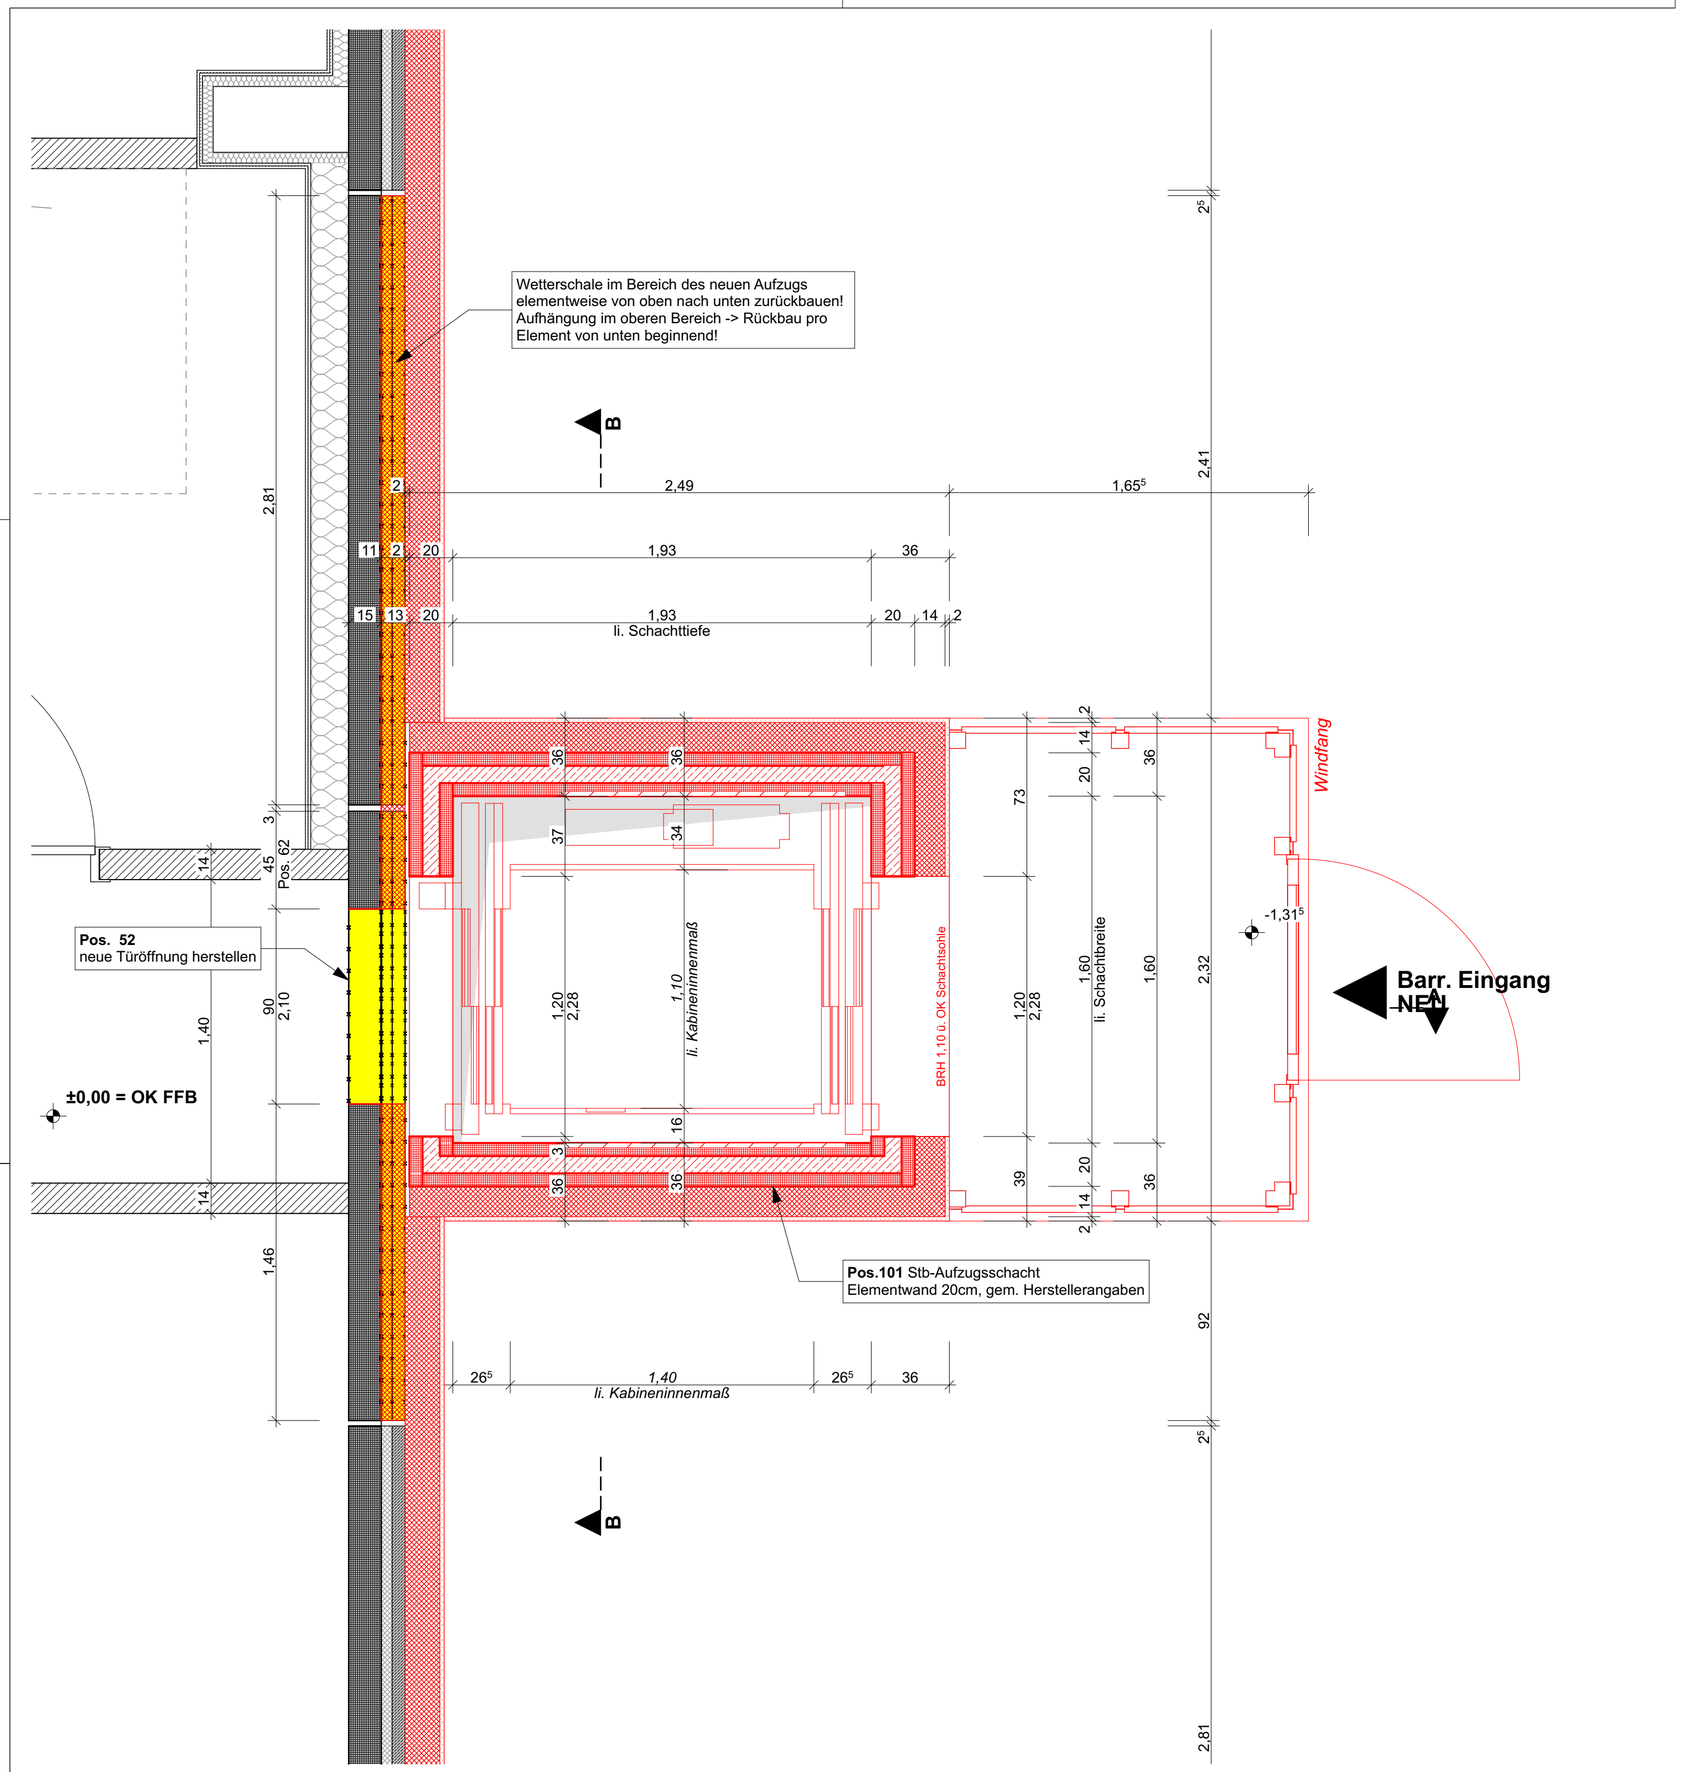

ABKÜRZUNGEN

AD	ABGEHÄNGTE DECKE BESTAND	FFB	FERTIGFUSSBODEN	RRB	RÜCKVERANKERUNG RINGBALKEN (lt. Statik)
BA	BODENABLAUF	(I)	RAUCHMELDER/ OFFENHALTER	STZ	ROHSTURZ ü. FFB
BRH	ROHBRÜSTUNG ü.FFB	NA	NOTAUSGANG	UK	UNTERKANTE/ UNTERKONSTR.
BSP	BODENSPRUNG	OK	OBERKANTE	UZ	UNTERZUG
BW	BRANDWAND	OL	OBERLICHT	ÜZ	ÜBERZUG
DF	DEHNFUGE	RA	RAUCHABZUG	WDG	WÄRMEDÄMMUNG
DSP	DECKENSPRUNG	RD	ROHDECKE	WDVS	WÄRMEDÄMMVERBUNDSYSTEM
DÜ	DACHÜBERSTAND	RFB	ROHFUSSBODEN	VK	VORDERKANTE
		RR	REGENFALLROHR		

ZEICHENERKLÄRUNG

MAUERWERK
ESTRICH
STAHLBETON
WU-BETON
BETONFERTIGTEIL
TRB-WAND, imprägniert
TRB-WAND
DÄMMUNG WEICH
DÄMMUNG HART
BESTAND

NEUBAU
ABBRUCH
BD BODENDURCHBRUCH
DD DECKENDURCHBRUCH
WD WANDDURCHBRUCH
FD FUNDAMENTDURCHBRUCH
0.000 DETAILHINWEIS
T 0.000 TÜRNUMMER

FALLS NICHT ANDERS ANGEGEBEN:

OK FFB
UK RD
OK RFB
UK AD

N

Diese Zeichnung ist Eigentum der Architekten und darf ohne deren Zustimmung weder ganz noch teilweise kopiert, vervielfältigt, gewerblich genutzt oder Dritten überlassen werden.

Dieser Plan gilt nur in Verbindung mit den statischen Konstruktionsplänen, allen Plänen der Fachingenieure, der Fachfirmen und sämtlichen dazugehörigen Plänen der Architekten. Mass- oder Inhaltsdifferenzen in diesen Plänen sind vor der Ausführung mit der Bauleitung zu klären.

Alle angegebenen Maße sind Rohbaumaße, wenn nicht anders angegeben. Sie sind eigenverantwortlich auf der Baustelle zu überprüfen. Beton- und Mauerwerksgüten siehe Statikpläne. Alle Sichtbetonkanten sind 15mm gefast.

Maße zu Bestandswänden sind Rohbaumaße nach Bestandsplänen.

Türmaße in Mauerwerks-, Beton-, und Gipskartonwänden sind als Rohbaumaße angegeben. Türhöhen sind immer bezogen auf OK FFB, bei Türen mit Anschlag stets auf OK FFB des höherliegenden Raumes. Fensterhöhen sind angegeben von OK Rohbrüstung bis UK Rohsturz.

ALLE ANGEGEBENEN HÖHENKOTEN BEZIEHEN SICH AUF DIE PAUSCHALIERTE REGELGESCHOSS-KOTE, FALLS NICHT ANDERS ANGEGEBEN:
circa +69,4m ü.NHN

Achtung! Alle Maße sind vor Ort zu überprüfen!

VORABZUG

Index	Datum	Änderung	gez.	BH	BL	HLS	ELT	TWP	LP	AN
				Planverteiler						

FACHPLANUNG TWP:
#Fachpl. TWP

FACHPLANUNG HLSE:
#Fachpl. HLSE

BAUHERR:
Wohnungsgesellschaft Schwerin mbH
Geschw.-Scholl-Str. 3-5
19053 Schwerin

Freigabe .....:
Datum Unterschrift

ARCHITEKT:
gwp GmbH
Alter Holzhafen 21a
D-23966 Wismar
Tel. 03841 3600 300
kontakt@gwpgmbh.de

g/w/p

BAUVORHABEN:
Aufzugsanbau im Rahmen der Komplettsanierung Hamburger Allee 194-200
Hamburger Allee 194-200,19063 Schwerin

PLANNUMMER: 5.002
MASSSTAB: 1:20
PLANUNGSPHASE: Ausführung
INDEX / DATUM: 00 / 16.06.2026
GEZ.: cpe

PLANINHALT:
GRUNDRISS - Erdgeschoss