
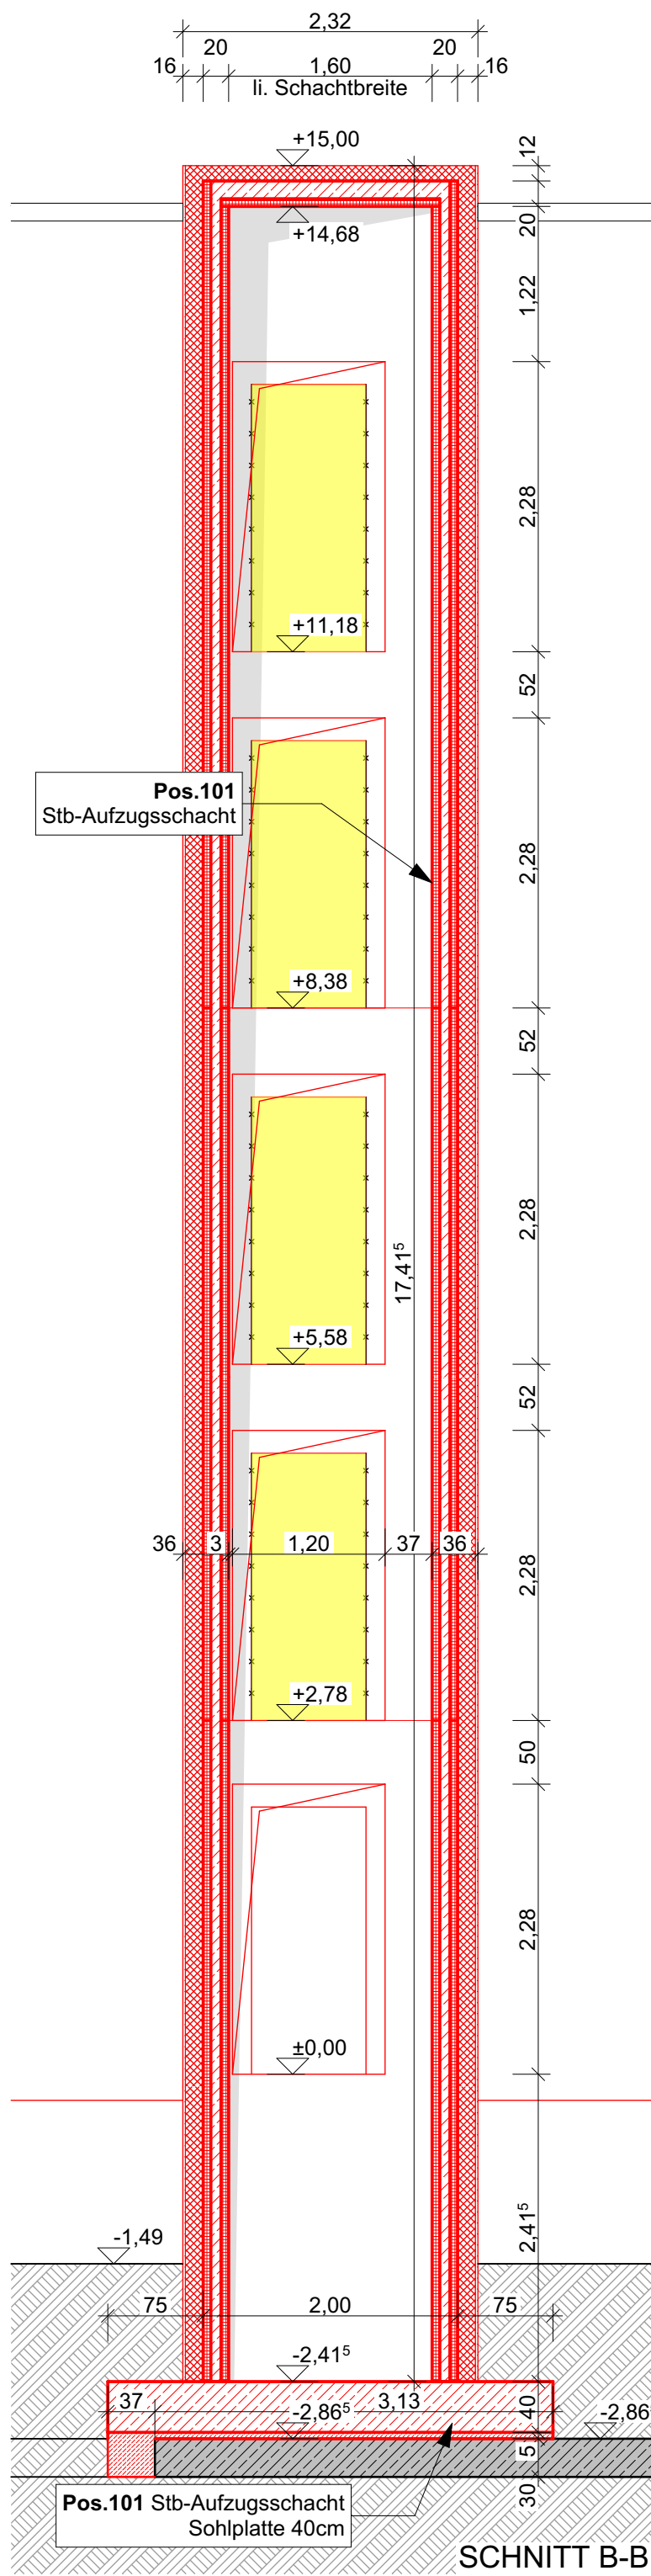


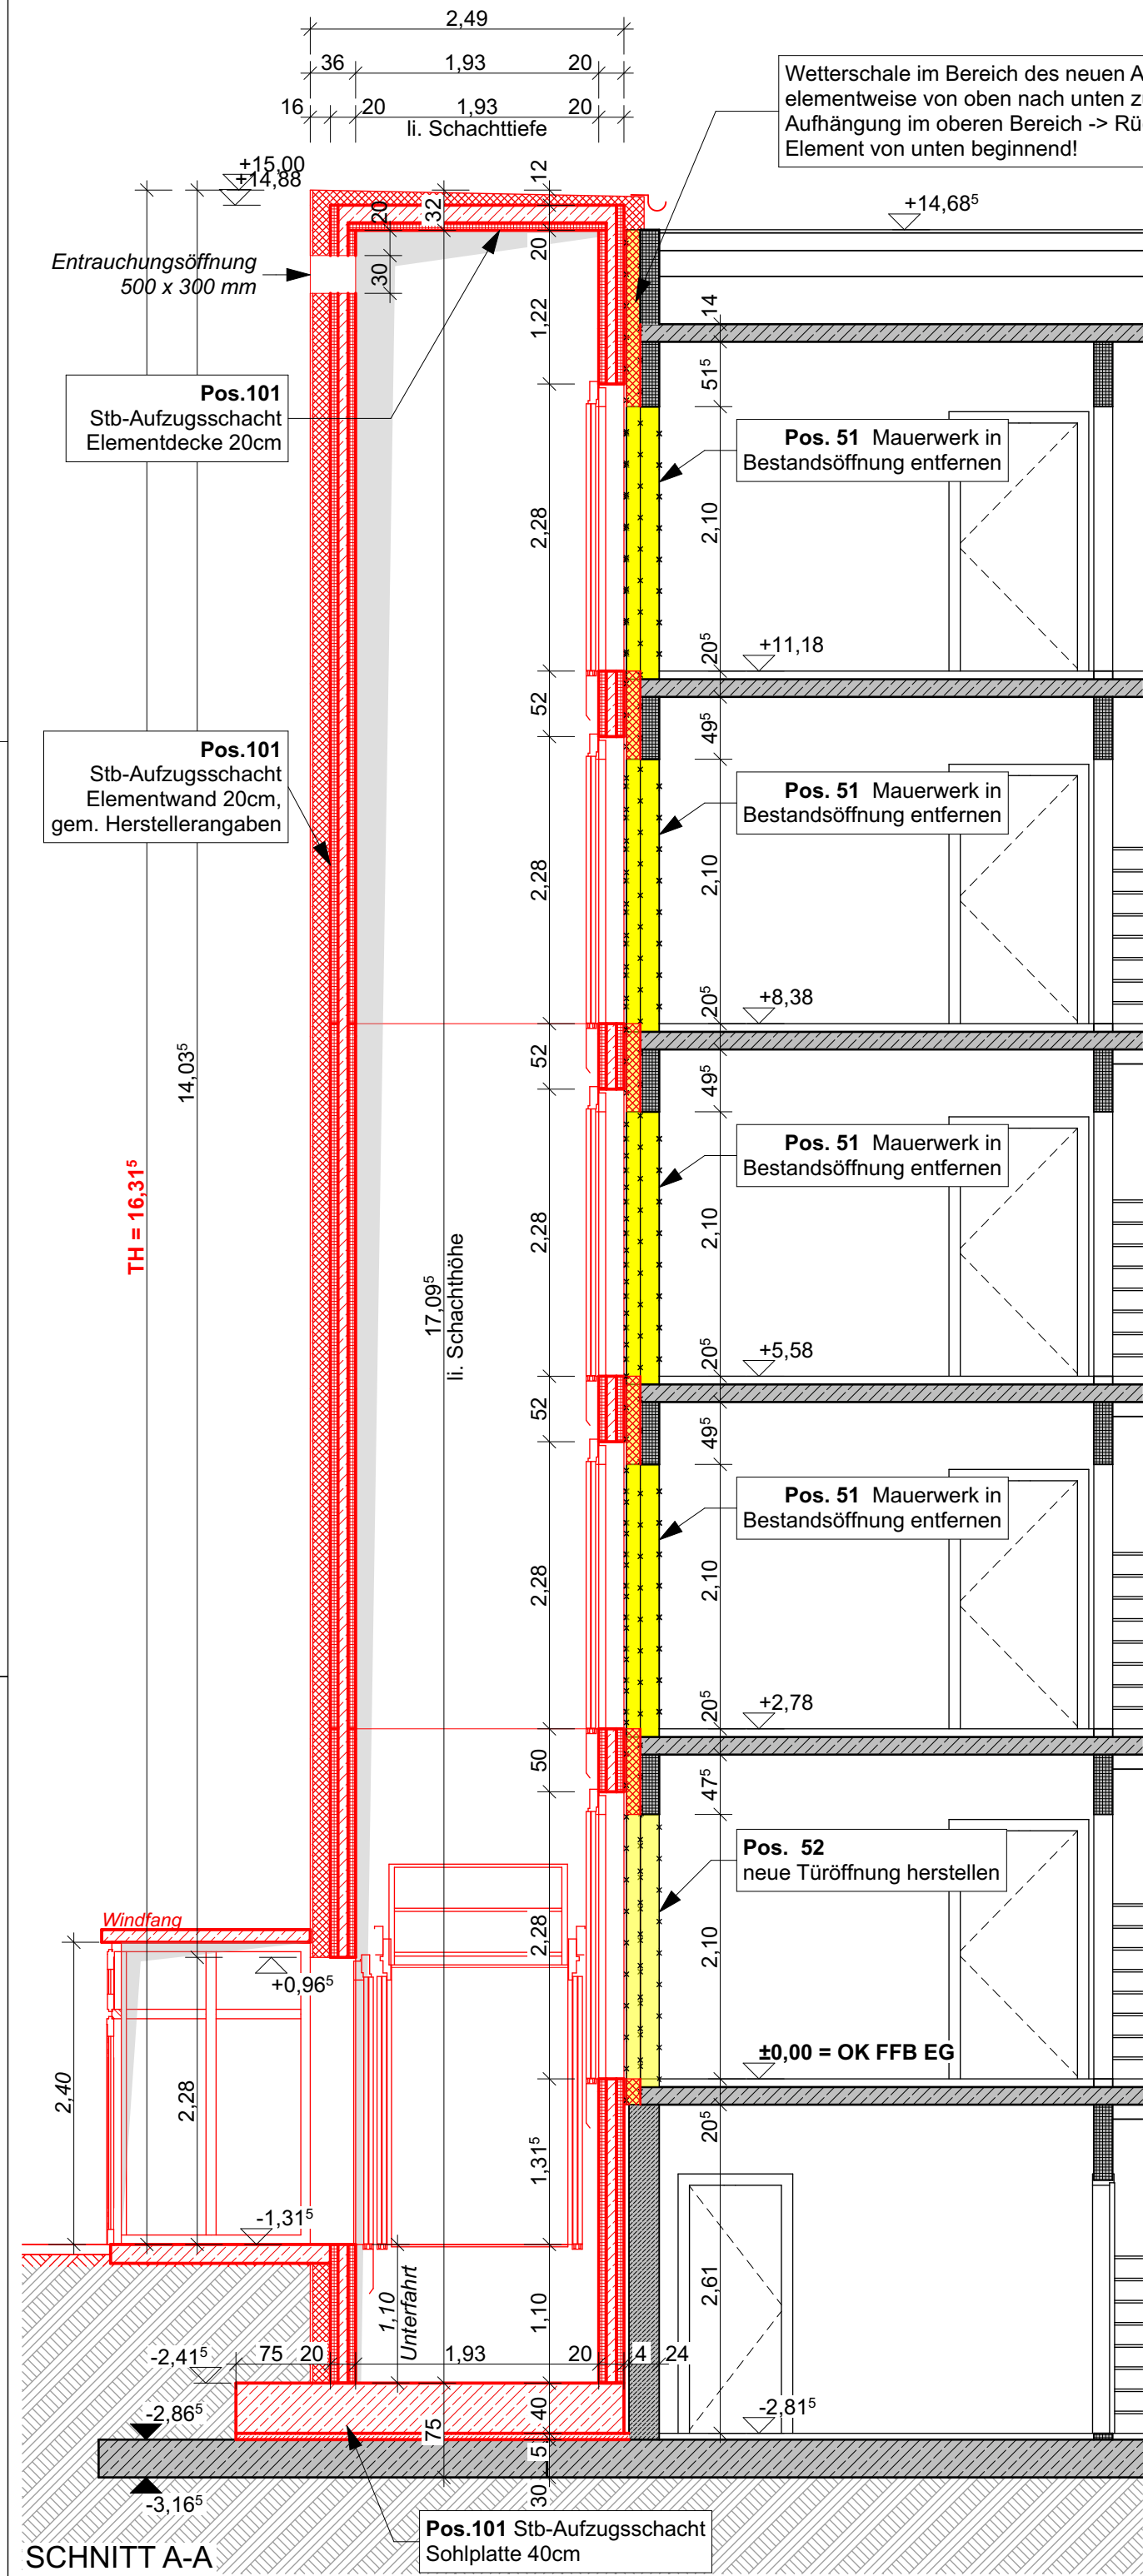

ABKÜRZUNGEN					
AD	ABGEHÄNGTE DECKE	FFB	FERTIGFUSSBODEN	RRB	RÜCKVERANKERUNG
	BESTAND	①	RAUCHMELDER/ OFFENHALTER		RINGBALKEN (lt. Statik)
BA	BODENABLAUF	NA	NOTAUSGANG	STZ	ROHSTURZ ü. FFB
BRH	ROHBRÜSTUNG ü.FFB	OK	OBERKANTE	UK	UNTERKANTE/ UNTERKONSTR.
BSP	BODENSPRUNG	OL	OBERLICHT	UZ	UNTERZUG
BW	BRANDWAND	RA	RAUCHABZUG	ÜZ	ÜBERZUG
DF	DEHNFUGE	RD	ROHDECKE	WDG	WÄRMEDÄMMUNG
DSP	DECKENSPRUNG	RFB	ROHFUSSBODEN	WDVS	WÄRMEDÄMMVERBUNDSYSTEM
DÜ	DACHÜBERSTAND	RR	REGENFALLROHR	VK	VORDERKANTE

ZEICHENERKLÄRUNG				FALLS NICHT ANDERS ANGEBEN:			
	MAUERWERK		NEUBAU		OK FFB		UK RD
	ESTRICH		ABBRUCH		OK RFB		UK AD
	STAHLBETON		BD BODENDURCHBRUCH				
	WU-BETON		DD DECKENDURCHBRUCH				
	BETONFERTIGTEIL		WD WANDDURCHBRUCH				
	TRB-WAND, imprägniert		FD FUNDAMENTDURCHBRUCH				
	TRB-WAND						
	DÄMMUNG WEICH		DETAILHINWEIS				
	DÄMMUNG HART	T 0.000	TÜRNUMMER				
	BESTAND						

Diese Zeichnung ist Eigentum der Architekten und darf ohne deren Zustimmung weder ganz noch teilweise kopiert, vervielfältigt, gewerblich genutzt oder Dritten überlassen werden.

Dieser Plan gilt nur in Verbindung mit den statischen Konstruktionsplänen, allen Plänen der Fachingenieure, der Fachfirmen und sämtlichen dazugehörigen Plänen der Architekten. Mass- oder Inhaltsdifferenzen in diesen Plänen sind vor der Ausführung mit der Bauleitung zu klären.

Alle angegebenen Maße sind Rohbaumaße, wenn nicht anders angegeben. Sie sind eigenverantwortlich auf der Baustelle zu überprüfen. Beton- und Mauerwerksgüten siehe Statikpläne. Alle Sichtbetonkanten sind 15mm gefast.

Maße zu Bestandswänden sind Rohbaumaße nach Bestandsplänen.

Türmaße in Mauerwerks-, Beton-, und Gipskartonwänden sind als Rohbaumaße angegeben. Türhöhen sind immer bezogen auf OK FFB, bei Türen mit Anschlag stets auf OK FFB des höherliegenden Raumes. Fensterhöhen sind angegeben von OK Rohrüstung bis UK Rohsturz.

ALLE ANGEgebenEN HÖHENKOTEN BEZIEHEN SICH AUF DIE PAUSCHALIERTE REGELGESCHOSS-KOTE, FALLS NICHT ANDERS ANGEBEN:
circa +69,4m ü.NHN

Achtung! Alle Maße sind vor Ort zu überprüfen!

--	--	

FACHPLANUNG TWP: #Fachpl. TWP

FACHPLANUNG HLSE: #Fachpl. HLSE

BAUHERR: Wohnungsgesellschaft Schwerin mbH
Geschw.-Scholl-Str. 3-5
19053 Schwerin
Freigabe: Datum Unterschrift

ARCHITEKT: gwp GmbH
Alter Holzhafen 21a
D-23966 Wismar
Tel. 03841 3600 300
kontakt@gwpgmbh.de
g/w/p

BAUVORHABEN: Aufzugsanbau im Rahmen der Komplettisanierung Hamburger Allee 194-200
Hamburger Allee 194-200, 19063 Schwerin
PLANINHALT: PLANNUMMER: 5.101
MASSSTAB: 1:50
PLANUNGSPHASE: Ausführung
INDEX / DATUM: 00 / 16.06.2026
GEZ.: cpe

SCHNITT - A-A, B-B