


Hamburger Allee 2 - 8

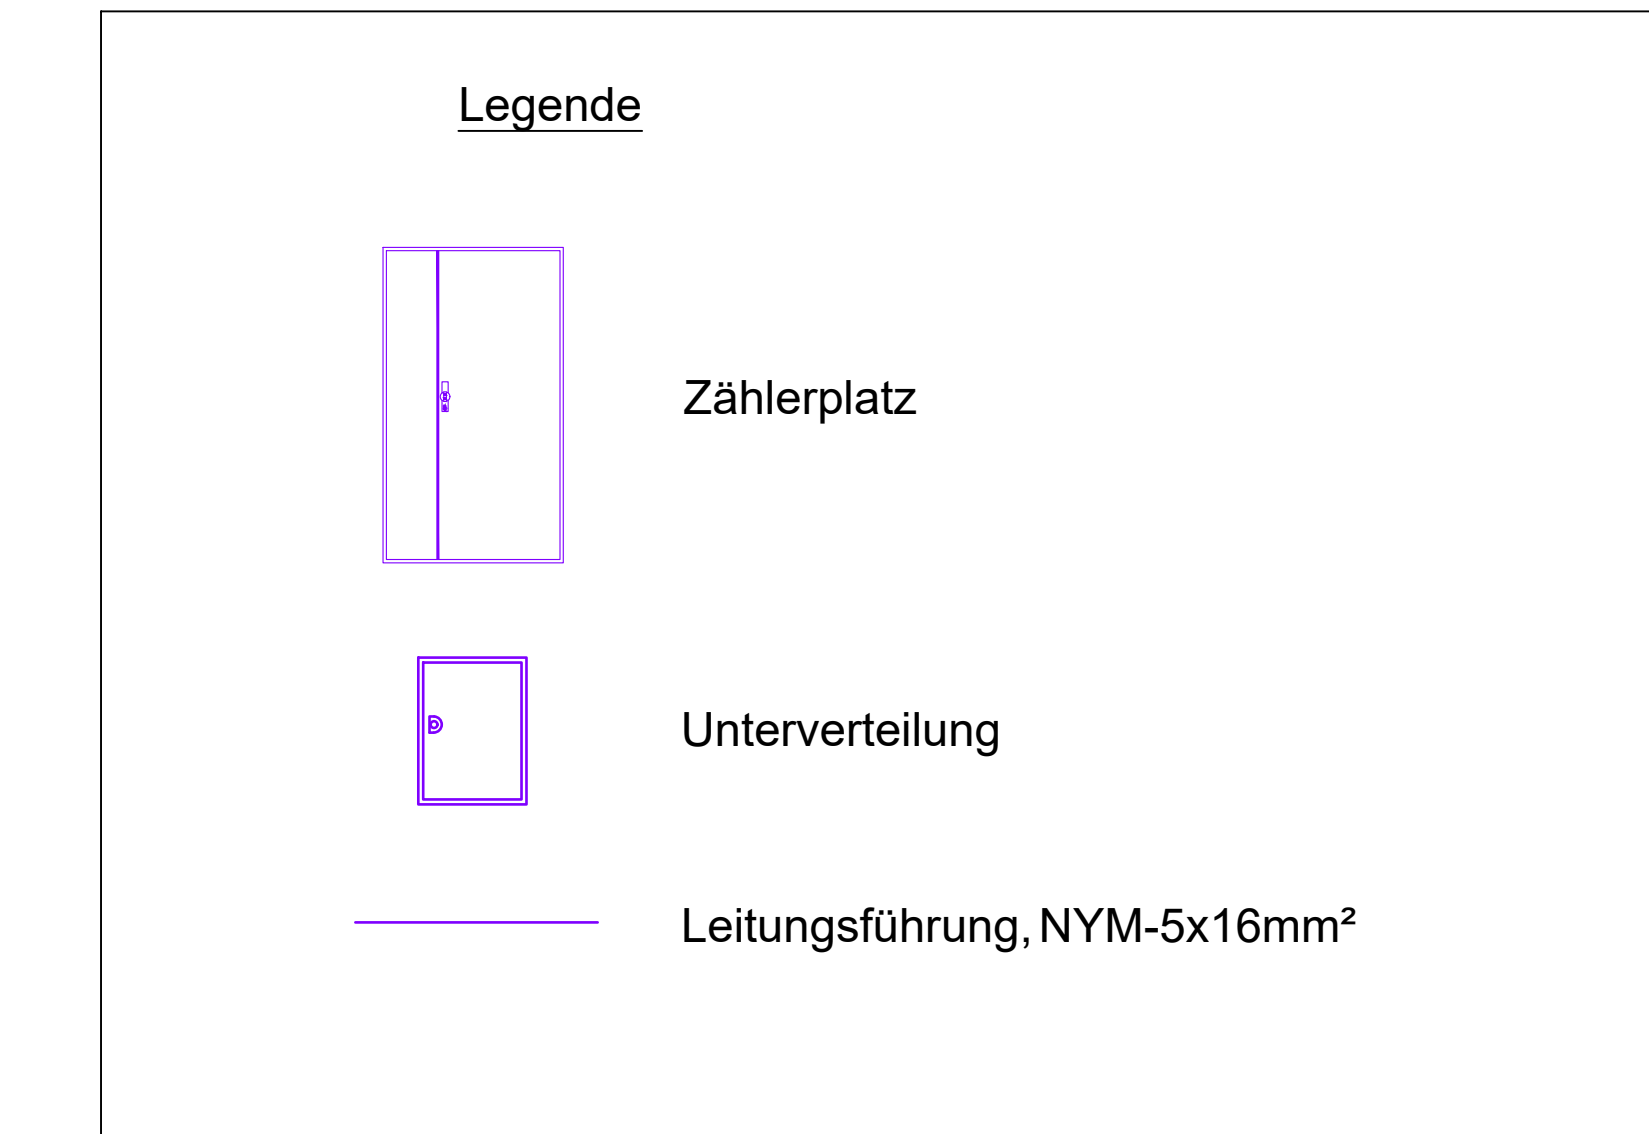

	-	-	-		-
Index	Datum	gezeichnet	Änderung		Veranlässer
Achtung! Alle Maße sind vor Ort zu überprüfen!					
Projekt:					
<i>Sanierung/Modernisierung Hamburger Allee 2-8 19063 Schwerin</i>					
Leistungsphase:					
Ausführungsplanung					
Planinhalt:					
Schema - Energieverteilung Elektroinstallation					
Plan - Nummer: 26008_ELT_5_SE_EV_-_-		Maßstab: ohne		Projektnr.: 26008	
Grundrisse XRef:					
Planner-fasser:			Bauher:		
TPN Technisches Projektmanagement Nord GmbH Ekkardt 67 19061 Schwerin Tel.: 0385 4774 14-0 info@tpn-ingbuero.de			WGS - Wohnungsgesellschaft Schwerin mbH Geschwender - Scholl - Straße 3 - 5 19063 Schwerin		
Schwerin, den 24.07.2026					
Einstaufstellung		Datum:		Name:	
gezeichnet:		24.07.2026		Hagen	
geprüft:		24.07.2026		Grünchow	