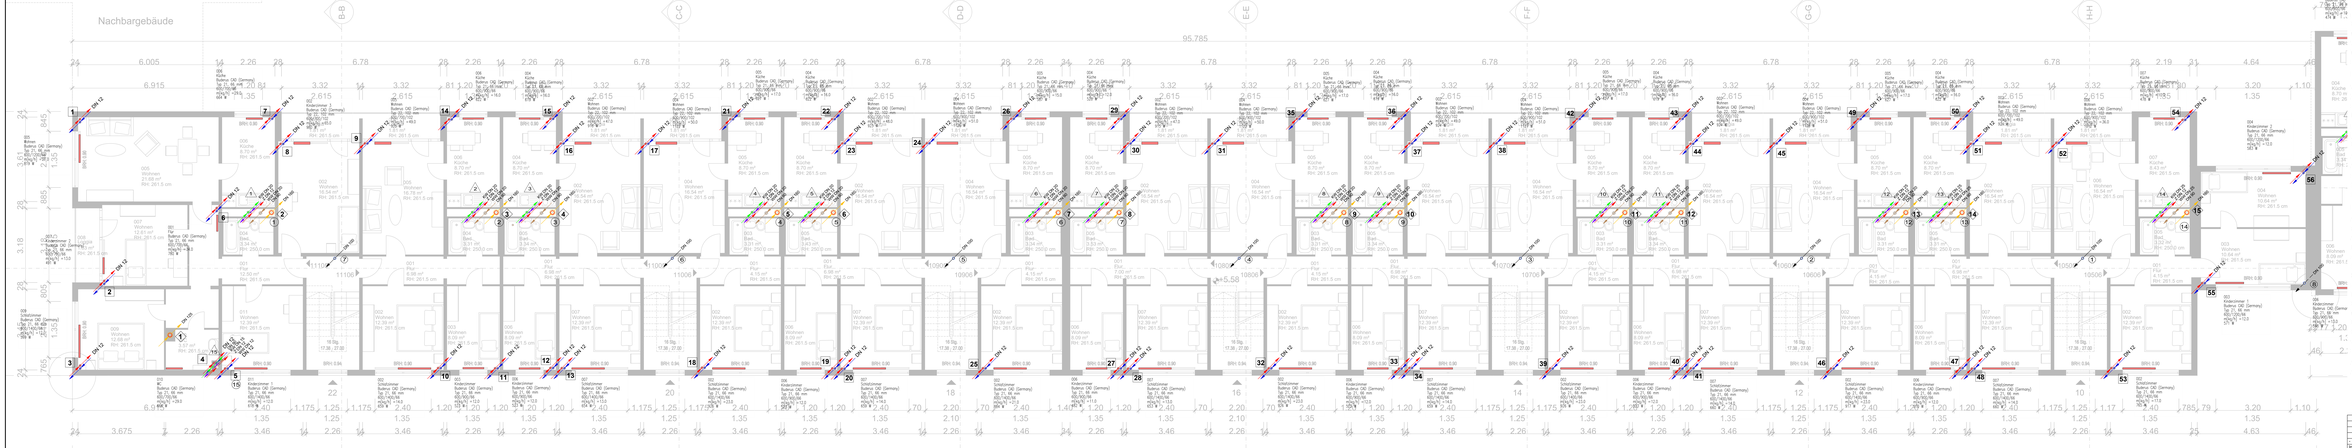

Rohrdämmung und allgemeine Bemerkungen

Alle Bauteile sind vom Baukörper schallentkoppelt zu installieren. Alle Rohrleitungen sind entsprechend der gültigen EnEV mit strapazierfähiger Oberfläche zu isolieren! Brandschutzvorschriften nach DIN 4102 sind zu beachten! Mindestisolierstärken der EnEV sind einzuhalten! Sämtliche Wasserinstallationen müssen nach DIN 4109/A1 die Mindestanforderungen nach Schallschutzstufe I (SSt I) erfüllen.

Hinweise zur Ausführung

Vor Montagebeginn ist zwischen allen Installationsfirmen (H-L-S-E) eine Aufteilung und Absprache gemäß Zeichnungen zur Verfügung stehenden Leitungswege und Installationsschächten vorzunehmen. Bei Nichtbeachtung gehen die erforderlichen Änderungsarbeiten zu Lasten der jeweiligen Ausführungsfirma. Die Schall- und Brandschutzvorschriften sind zu beachten!

Alle Maßnahmen in der Zeichnung, sowie die Mengen der Ausschreibung sind am Bau bzw. vor Ort zu prüfen! Es sind die techn. Erläuterungen der Ausschreibung und Absprache bzw. Protokolle der Bauleitung/Bauberatungen zu berücksichtigen!

Bemerkungen

Alle Leitungen sind an geeigneter Stelle mit zugänglichen Entleerungs-, bzw. Entlüftungsvorrichtungen sowie mit Absperreinrichtungen zu versehen. An allen Leitungen sind Längenausdehnung, -kompensation und Schallentkopplung zu berücksichtigen. Wand- & Deckendurchbrüche sind brandschutzgerecht zu verlegen. Elektrische Anlagen und Komponenten sind gegen Leckwasser, Schwitzwasser und anderen Beeinflussungen zu schützen. Durch die gewählte Trassenlage ist, wenn erforderlich, eine Leckwanne mit Entleerung in das Schmutzwassersystem zu errichten. Mögliche Schnittpunkte mit anderen Gewerken wie Dachdecker, Trockenbau, Elektro usw. sind untereinander zu kommunizieren. Alle Leitungen sind frostgeschützt zu verlegen. Notwendige Schutzmaßnahmen sind einzuarbeiten.

Alle Maße sind vor Ort/am Bau zu Prüfen und alle Abweichungen sind mit der Bauleitung zu Klären.

Urheberrechlich geschützt nach UrhG §2 und §31

Index	Datum	gezeichnet	Änderung	Verantwesser

Achtung! Alle Maße sind vor Ort zu überprüfen!

Projekt:

Sanierung/Modernisierung
Hamburger Allee 10-22
19063 Schwerin

Leistungsphase:

Ausführungsplanung

Planinhalt:

Grundriss - 2.Obergeschoss
KG-Planung

Plan - Nummer: 29008_KG_3_GR_10-22_02_-_-

Maßstab: 1:50

Projektnr.: 29008

Grundriss XRef: Plannummer:

Planverfasser:

EPN
Technisches Projektmanagement Nord GmbH
Ludwigslust
19061 Schwerin
Tel.: 0385 4774 144
info@tpn-ingbaum.de

Bauherr:

WGS - Wohnungsgesellschaft Schwerin mbH
Geschwister - Scholl - Straße 2 / 5
19053 Schwerin

Schwerin, den _____ Sign. _____

Entwurfsfertigung:	Datum:	Name:
gezeichnet:	04.07.2008	Prüfmuk
geprüft:	04.07.2008	Namen: