



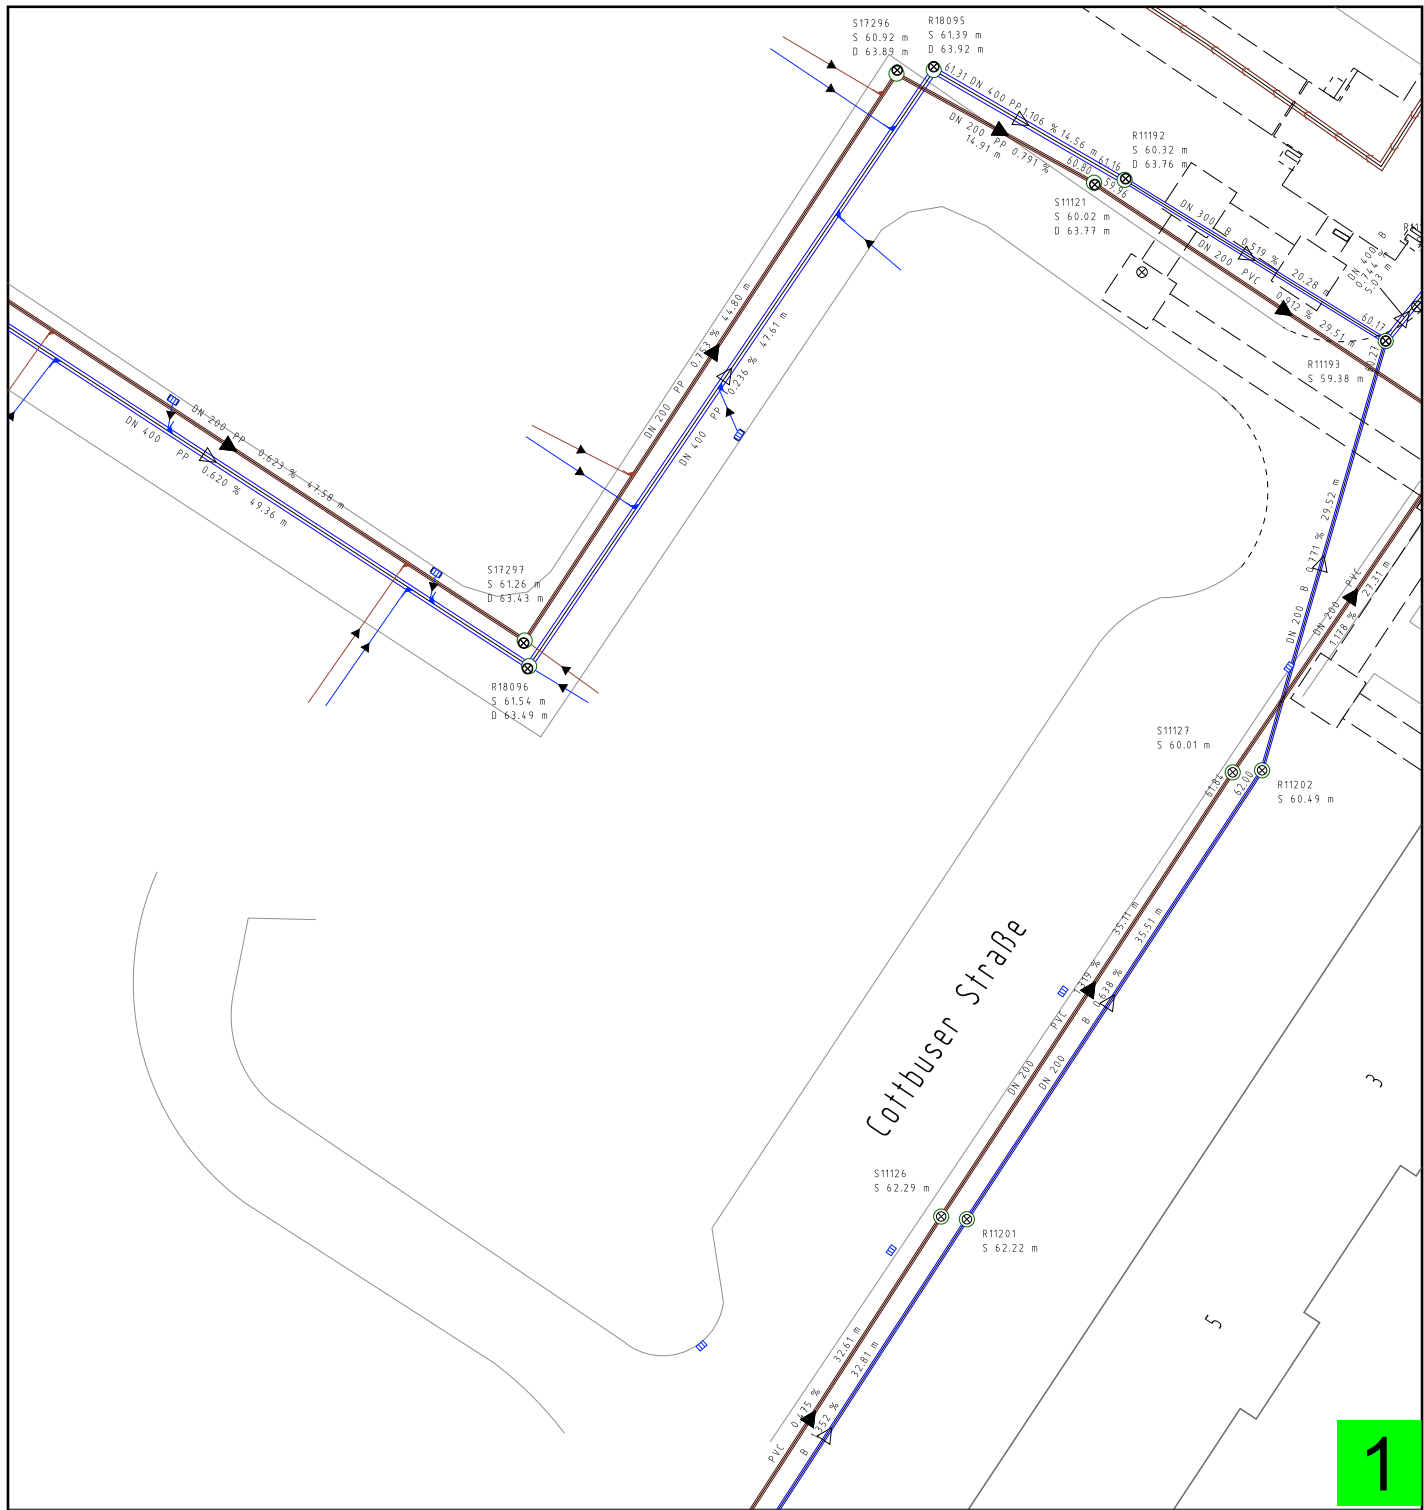

Es wird hiermit ausdrücklich darauf hingewiesen, dass die in den Plänen enthaltenen Angaben hinsichtlich der Lage und Verlegetiefe sowie sämtliche Maßzahlen unverbindlich und nachrichtlich dargestellt sind. Der Planverfasser übernimmt keine Gewähr, weder für die Richtigkeit noch für die Vollständigkeit. Mit Abweichungen muss gerechnet werden. Kabelbündel sind unter Umständen verdrängt dargestellt. Die Entnahme von Maßen durch Abgreifen aus dem Plan ist unzulässig. Stillgelegte Leitungen sind in den Plänen nicht enthalten. Die genaue Lage und der Verlauf der Leitungen sind in jedem Fall durch fachgerechte Erkundungsmaßnahmen (Ortung, Querschläge, Suchschlitze, Handschachtung etc.) vor Baubeginn festzustellen. Für den Fall abweichender Verlegetiefen und Leitungsverläufen kann ein Mitverschulden des Versorgungsunternehmens nicht begründet werden (§254 BGB). Anmerkung: Die Gültigkeit der abgegebenen Pläne ist auf drei Monate ab dem angegebenen Ausgabedatum begrenzt. Es ist darauf zu achten, dass zu Beginn der Bauphase immer aktuelle Pläne vor Ort vorliegen. Bei Feststellung von Abweichungen zum dargestellten Leitungsverlauf ist mit den Stadtwerken Schwerin Rücksprache zu halten (Tel.: 0385 6333519).

				Flurstück(e):		Maßstab: 1:500
				Gemarkung:		Flur:
Koordinatensystem: ETRS 89 (UTM-Abbildung, Zone 33)						
Höhensystem: Normalhöhen HN 76						
			Datum	Name	Baumaßnahme: Co, Ha, Per	
		Bearbeitet:	05.12.2025	Autotexttyp wählen	Fallnummer: 0009913	
		Geprüft:				
		Freigabe:				
					Sparte: Kanal	Blatt
						Bl.
Zust.	Anderung	Datum	Name	Ers. f.	Ers. d.	

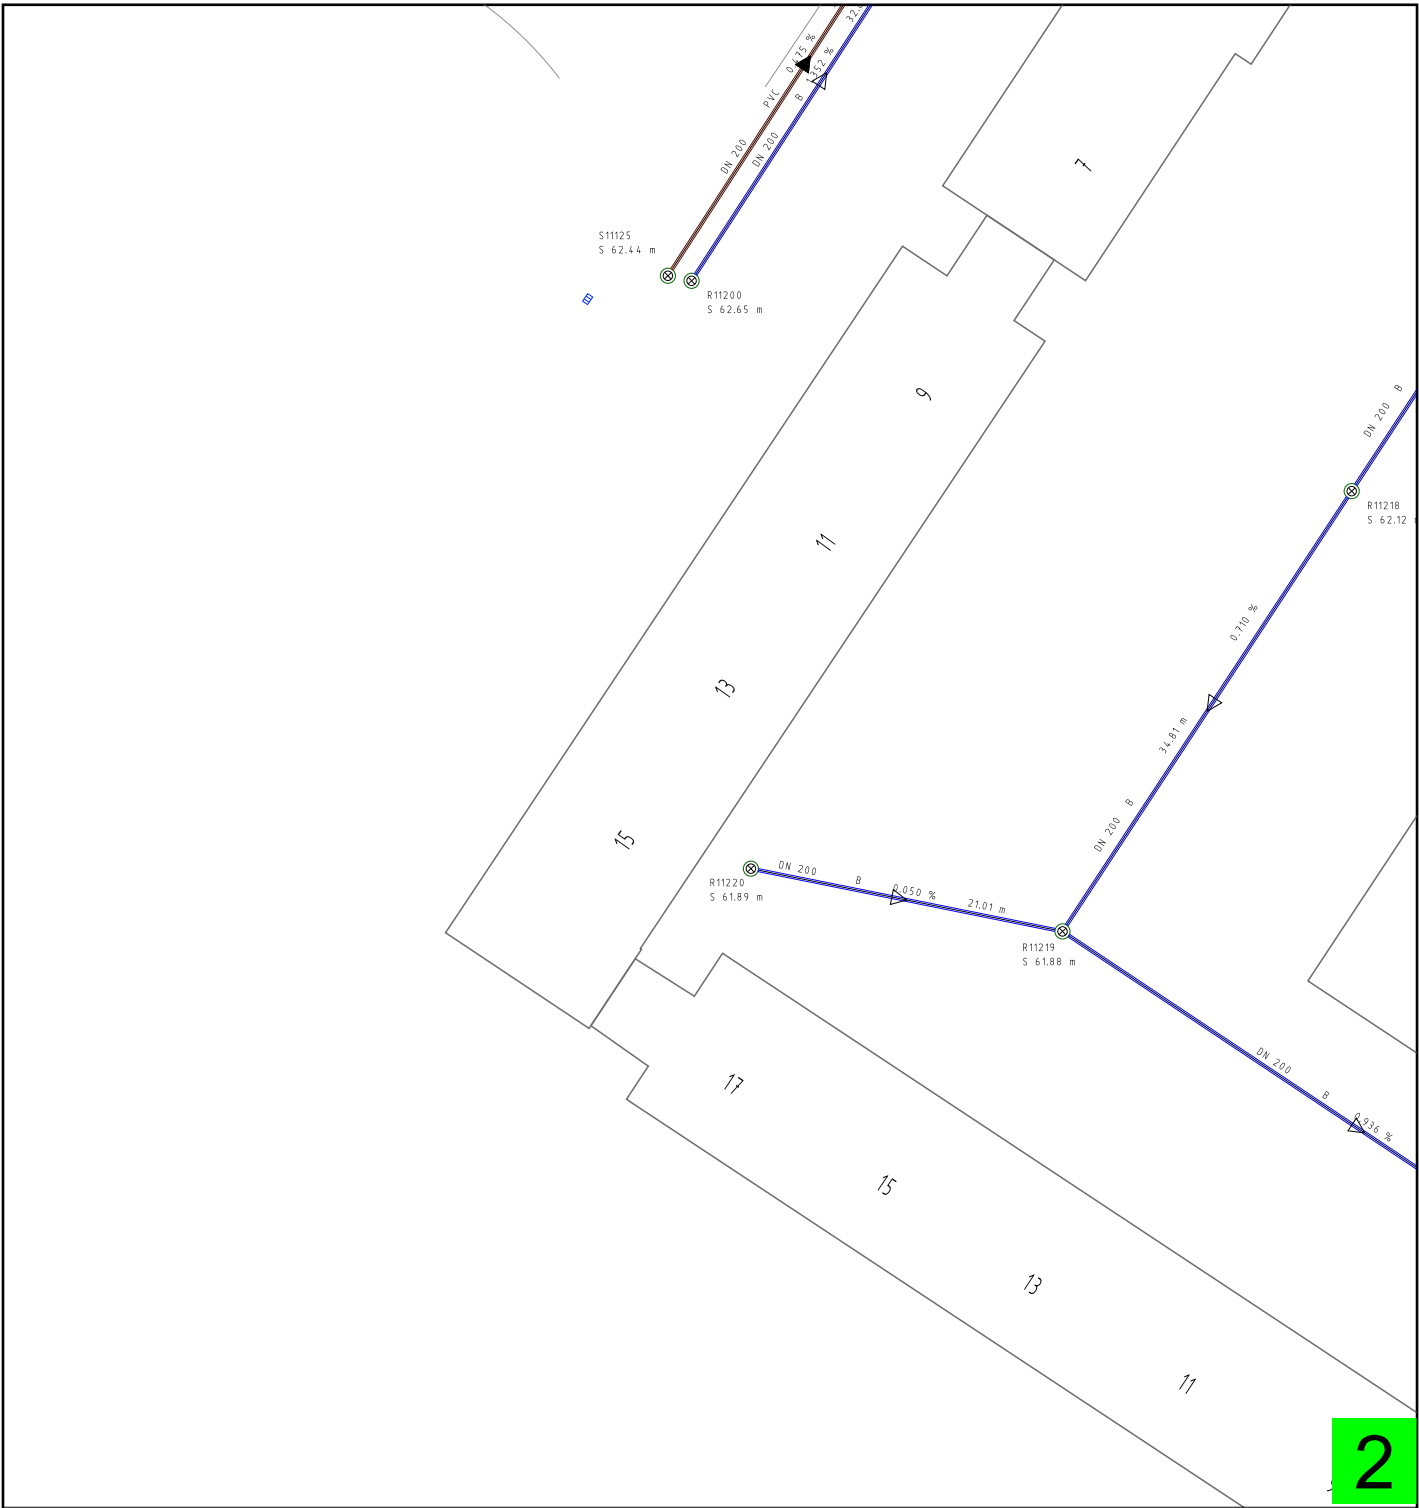

2

Es wird hiermit ausdrücklich darauf hingewiesen, dass die in den Plänen enthaltenen Angaben hinsichtlich der Lage und Verlegetiefe sowie sämtliche Maßzahlen unverbindlich und nachrichtlich dargestellt sind. Der Planverfasser übernimmt keine Gewähr, weder für die Richtigkeit noch für die Vollständigkeit. Mit Abweichungen muss gerechnet werden. Kabelbündel sind unter Umständen verdrängt dargestellt. Die Entnahme von Maßen durch Abgreifen aus dem Plan ist unzulässig. Stillgelegte Leitungen sind in den Plänen nicht enthalten. Die genaue Lage und der Verlauf der Leitungen sind in jedem Fall durch fachgerechte Erkundungsmaßnahmen (Ortung, Querschläge, Suchschlitze, Handschachtung etc.) vor Baubeginn festzustellen. Für den Fall abweichender Verlegetiefen und Leitungsverläufen kann ein Mitverschulden des Versorgungsunternehmens nicht begründet werden (§254 BGB). Anmerkung: Die Gültigkeit der abgegebenen Pläne ist auf drei Monate ab dem angegebenen Ausgabedatum begrenzt. Es ist darauf zu achten, dass zu Beginn der Bauphase immer aktuelle Pläne vor Ort vorliegen. Bei Feststellung von Abweichungen zum dargestellten Leitungsverlauf ist mit den Stadtwerken Schwerin Rücksprache zu halten (Tel.: 0385 6333519).

						Flurstück(e):		Maßstab: 1:500		
						Gemarkung:		Flur:		
						Koordinatensystem: ETRS 89 (UTM-Abbildung, Zone 33)				
						Höhensystem: Normalhöhen HN 76				
				Datum	Name	Baumaßnahme: Co, Ha, Per				
				Bearbeitet:	05.12.2025	Autotexttyp wählen	Fallnummer: 0009913			
				Geprüft:						
				Freigabe:						
							Sparte: Kanal		Blatt	
									Bl.	
Zust.	Änderung	Datum	Name	Ers. f.		Ers. d.				


11

9

3


Es wird hiermit ausdrücklich darauf hingewiesen, dass die in den Plänen enthaltenen Angaben hinsichtlich der Lage und Verlegetiefe sowie sämtliche Maßzahlen unverbindlich und nachrichtlich dargestellt sind. Der Planverfasser übernimmt keine Gewähr, weder für die Richtigkeit noch für die Vollständigkeit. Mit Abweichungen muss gerechnet werden. Kabelbündel sind unter Umständen verdrängt dargestellt. Die Entnahme von Maßen durch Abgreifen aus dem Plan ist unzulässig. Stillgelegte Leitungen sind in den Plänen nicht enthalten. Die genaue Lage und der Verlauf der Leitungen sind in jedem Fall durch fachgerechte Erkundungsmaßnahmen (Ortung, Querschläge, Suchschlitze, Handschachtung etc.) vor Baubeginn festzustellen. Für den Fall abweichender Verlegetiefen und Leitungsverläufen kann ein Mitverschulden des Versorgungsunternehmens nicht begründet werden (§254 BGB). Anmerkung: Die Gültigkeit der abgegebenen Pläne ist auf drei Monate ab dem angegebenen Ausgabedatum begrenzt. Es ist darauf zu achten, dass zu Beginn der Bauphase immer aktuelle Pläne vor Ort vorliegen. Bei Feststellung von Abweichungen zum dargestellten Leitungsverlauf ist mit den Stadtwerken Schwerin Rücksprache zu halten (Tel.: 0385 6333519).

						Flurstück(e):	Maßstab: 1:500
						Gemarkung:	Flur:
						Koordinatensystem: ETRS 89 (UTM-Abbildung, Zone 33)	
						Höhensystem: Normalhöhen HN 76	
				Datum	Name	Baumaßnahme: Co, Ha, Per	
				Bearbeitet:	05.12.2025 Autotexttyp wählen		
				Geprüft:		Fallnummer: 0009913	
				Freigabe:			
						Sparte: Kanal	Blatt
							Bl.
Zust.	Anderung	Datum	Name			Ers. f.	Ers. d.

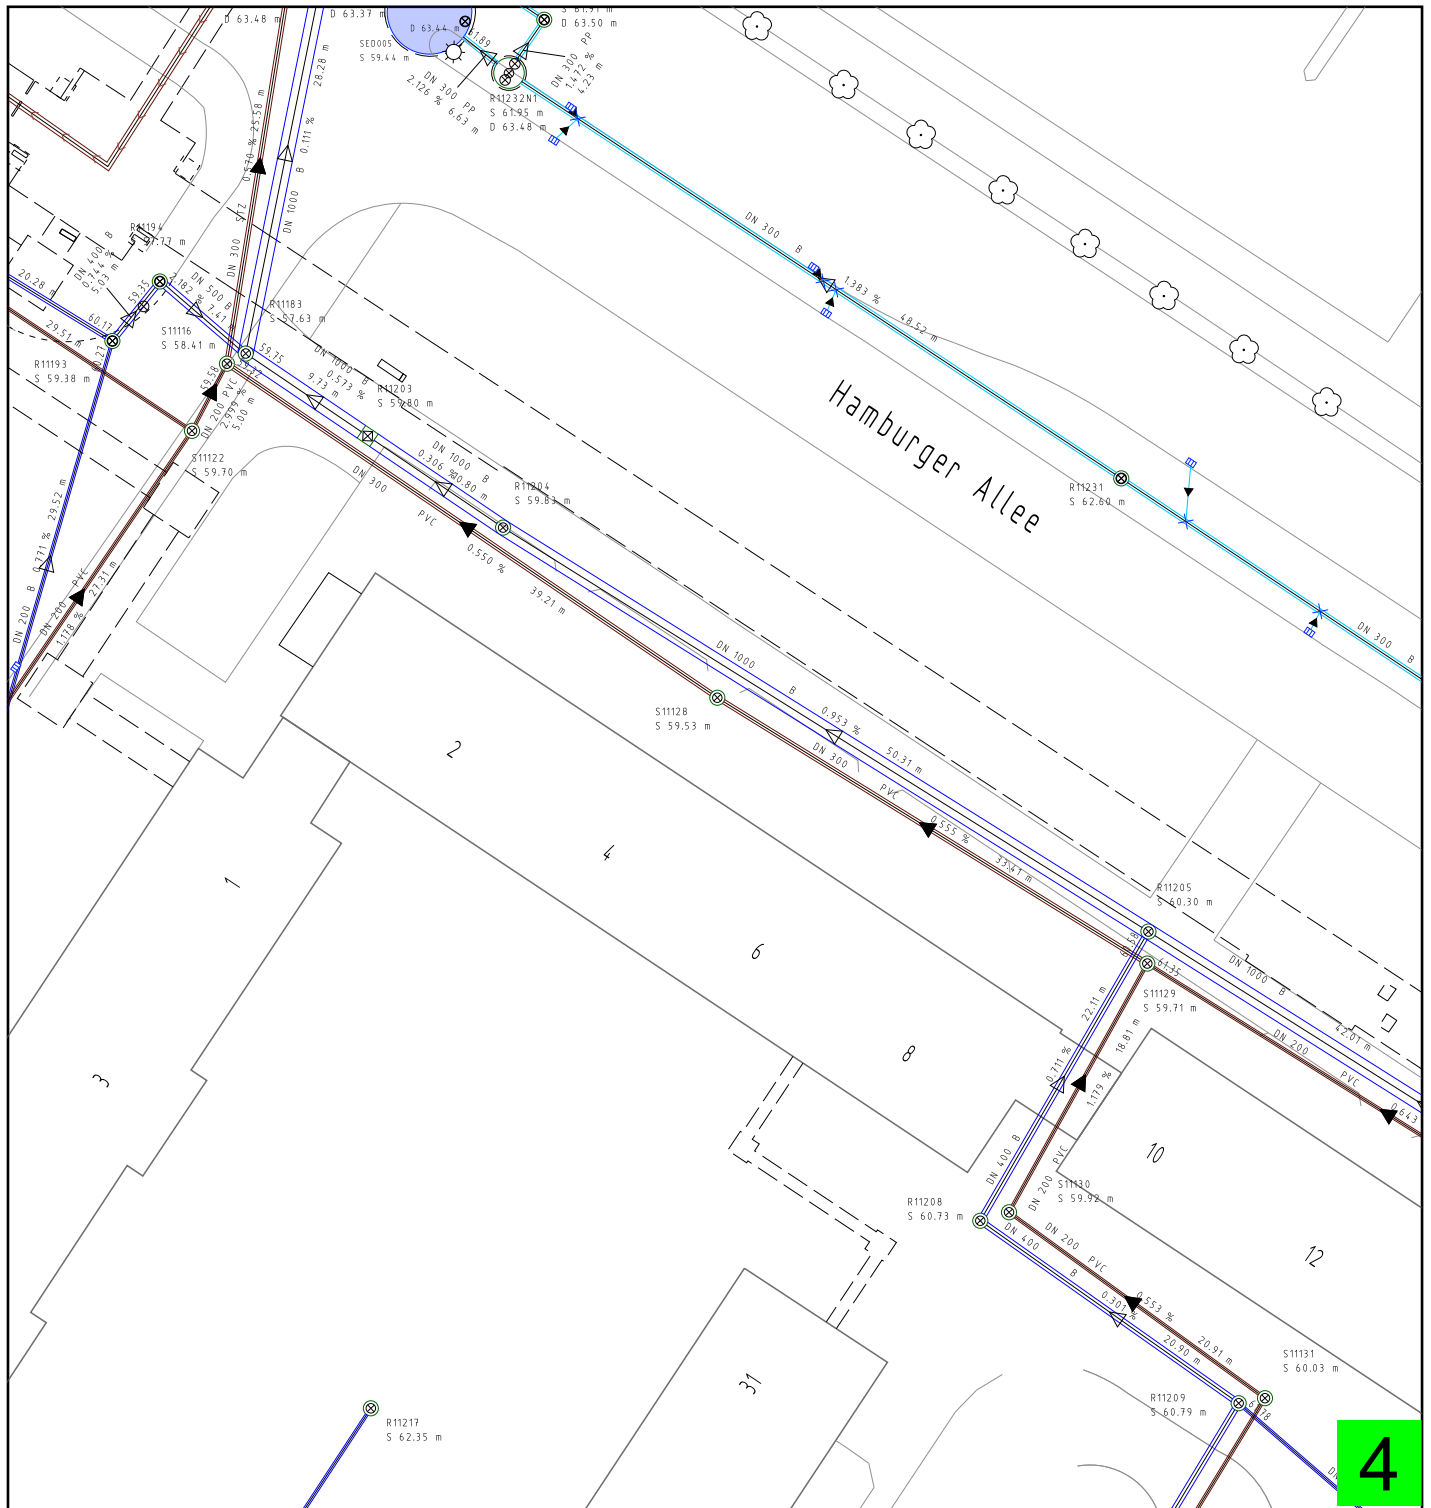

Es wird hiermit ausdrücklich darauf hingewiesen, dass die in den Plänen enthaltenen Angaben hinsichtlich der Lage und Verlegetiefe sowie sämtliche Maßzahlen unverbindlich und nachrichtlich dargestellt sind. Der Planverfasser übernimmt keine Gewähr, weder für die Richtigkeit noch für die Vollständigkeit. Mit Abweichungen muss gerechnet werden. Kabelbündel sind unter Umständen verdrängt dargestellt. Die Entnahme von Maßen durch Abgreifen aus dem Plan ist unzulässig. Stillgelegte Leitungen sind in den Plänen nicht enthalten. Die genaue Lage und der Verlauf der Leitungen sind in jedem Fall durch fachgerechte Erkundungsmaßnahmen (Ortung, Querschläge, Suchschlitze, Handschachtung etc.) vor Baubeginn festzustellen. Für den Fall abweichender Verlegetiefen und Leitungsverläufen kann ein Mitverschulden des Versorgungsunternehmens nicht begründet werden (§254 BGB). Anmerkung: Die Gültigkeit der abgegebenen Pläne ist auf drei Monate ab dem angegebenen Ausgabedatum begrenzt. Es ist darauf zu achten, dass zu Beginn der Bauphase immer aktuelle Pläne vor Ort vorliegen. Bei Feststellung von Abweichungen zum dargestellten Leitungsverlauf ist mit den Stadtwerken Schwerin Rücksprache zu halten (Tel.: 0385 6333519).


				Flurstück(e):		Maßstab: 1:500							
				Gemarkung:		Flur:							
				Koordinatensystem: ETRS 89 (UTM-Abbildung, Zone 33)									
				Höhensystem: Normalhöhen HN 76									
<table border="1"> <thead> <tr> <th>Datum</th> <th>Name</th> </tr> </thead> <tbody> <tr> <td>Bearbeitet: 05.12.2025</td> <td>Autotexttyp wählen</td> </tr> <tr> <td>Geprüft:</td> <td></td> </tr> <tr> <td>Freigabe:</td> <td></td> </tr> </tbody> </table>				Datum	Name	Bearbeitet: 05.12.2025	Autotexttyp wählen	Geprüft:		Freigabe:		Baumaßnahme: Co, Ha, Per	
Datum	Name												
Bearbeitet: 05.12.2025	Autotexttyp wählen												
Geprüft:													
Freigabe:													
				Fallnummer: 0009913									
				Sparte: Kanal		Blatt							
						Bl.							
Zust.	Änderung	Datum	Name	Ers. f.	Ers. d.								

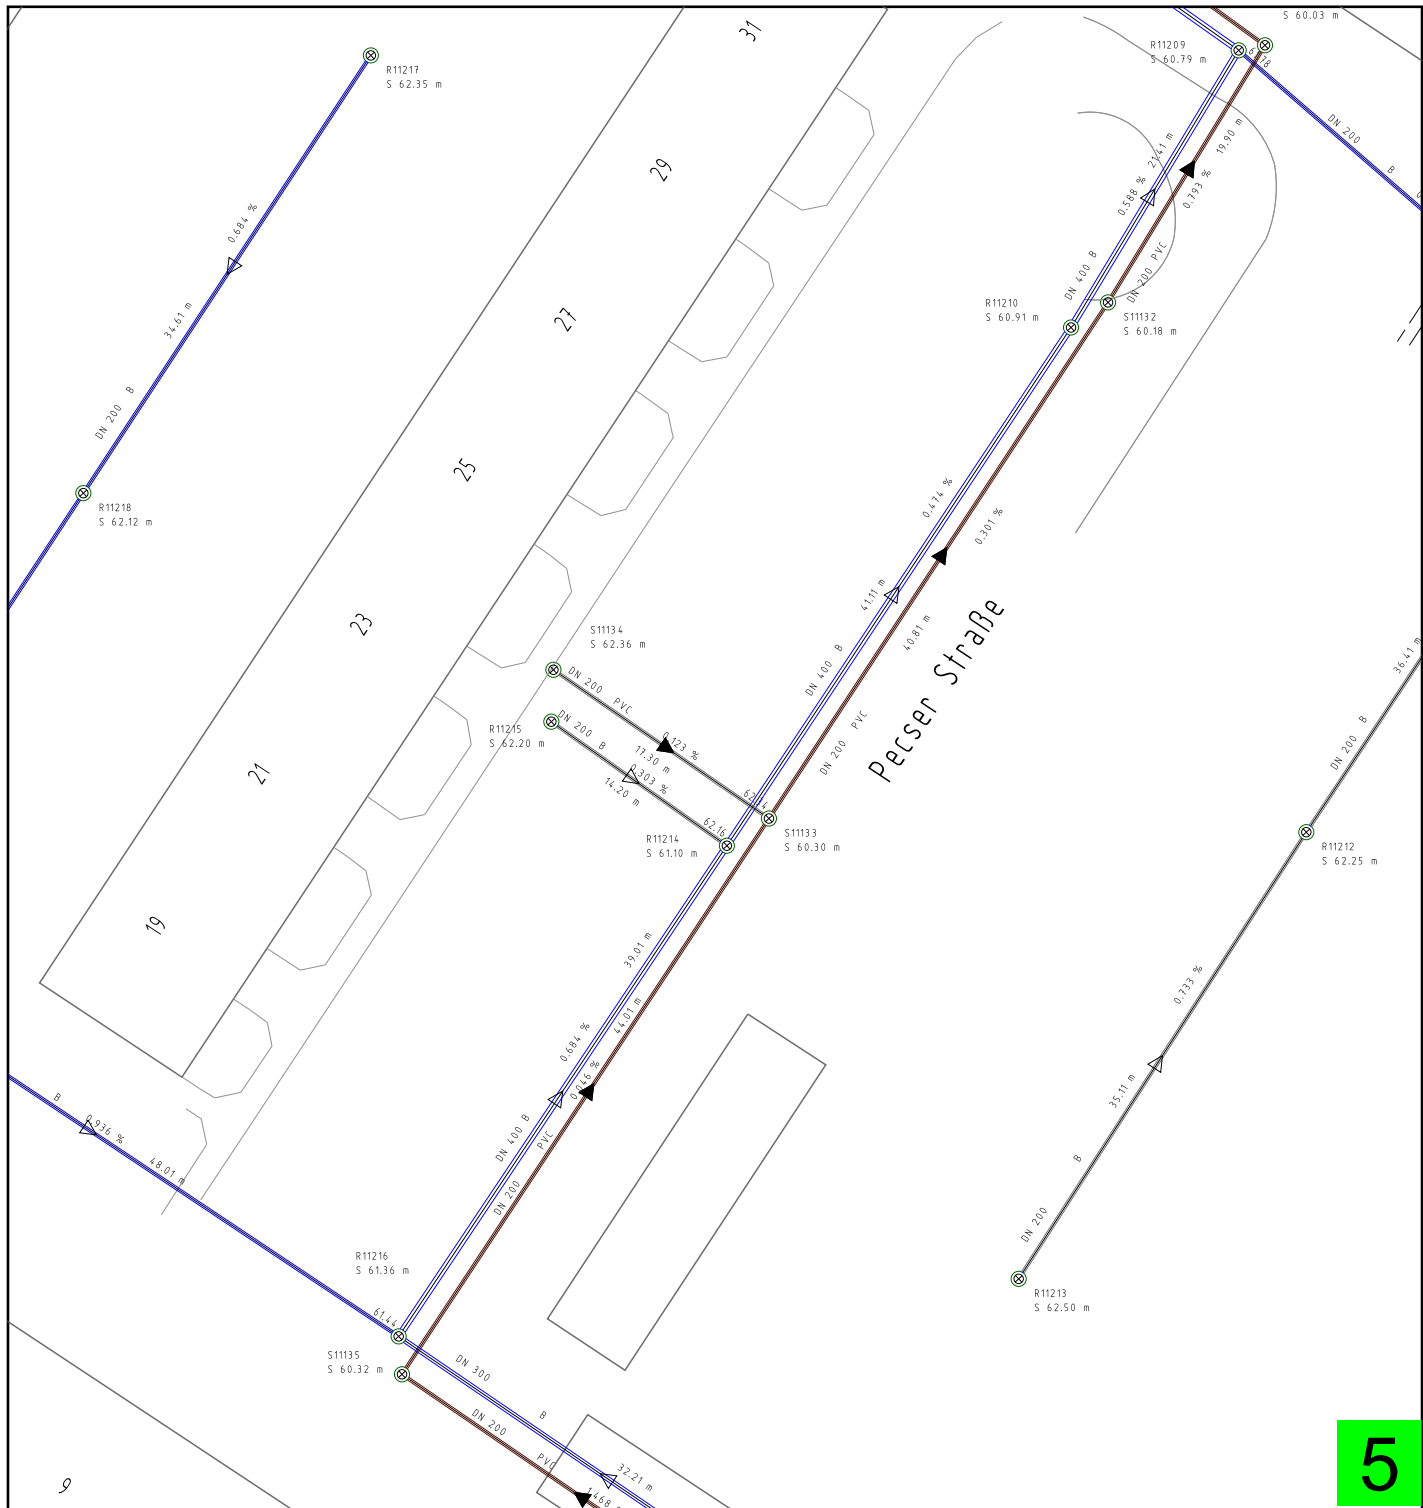

5


Es wird hiermit ausdrücklich darauf hingewiesen, dass die in den Plänen enthaltenen Angaben hinsichtlich der Lage und Verlegetiefe sowie sämtliche Maßzahlen unverbindlich und nachrichtlich dargestellt sind. Der Planverfasser übernimmt keine Gewähr, weder für die Richtigkeit noch für die Vollständigkeit. Mit Abweichungen muss gerechnet werden. Kabelbündel sind unter Umständen verdrängt dargestellt. Die Entnahme von Maßen durch Abgreifen aus dem Plan ist unzulässig. Stillgelegte Leitungen sind in den Plänen nicht enthalten. Die genaue Lage und der Verlauf der Leitungen sind in jedem Fall durch fachgerechte Erkundungsmaßnahmen (Ortung, Querschläge, Suchschlitze, Handschachtung etc.) vor Baubeginn festzustellen. Für den Fall abweichender Verlegetiefen und Leitungsverläufen kann ein Mitverschulden des Versorgungsunternehmens nicht begründet werden (§254 BGB). Anmerkung: Die Gültigkeit der abgegebenen Pläne ist auf drei Monate ab dem angegebenen Ausgabedatum begrenzt. Es ist darauf zu achten, dass zu Beginn der Bauphase immer aktuelle Pläne vor Ort vorliegen. Bei Feststellung von Abweichungen zum dargestellten Leitungsverlauf ist mit den Stadtwerken Schwerin Rücksprache zu halten (Tel.: 0385 6333519).

				Flurstück(e): Gemarkung: Koordinatensystem: ETRS 89 (UTM-Abbildung, Zone 33) Höhensystem: Normalhöhen HN 76		Maßstab: 1:500	
						Flur:	
						Datum: 05.12.2025	
						Name: Autotexttyp wählen	
Bearbeitet: Gepüft: Freigabe:				Baumaßnahme: Co, Ha, Per			
				Fallnummer: 0009913			
				Sparte: Kanal			Blatt
							Bl.
				Ers. f.			Ers. d.
Zust.	Änderung	Datum	Name				

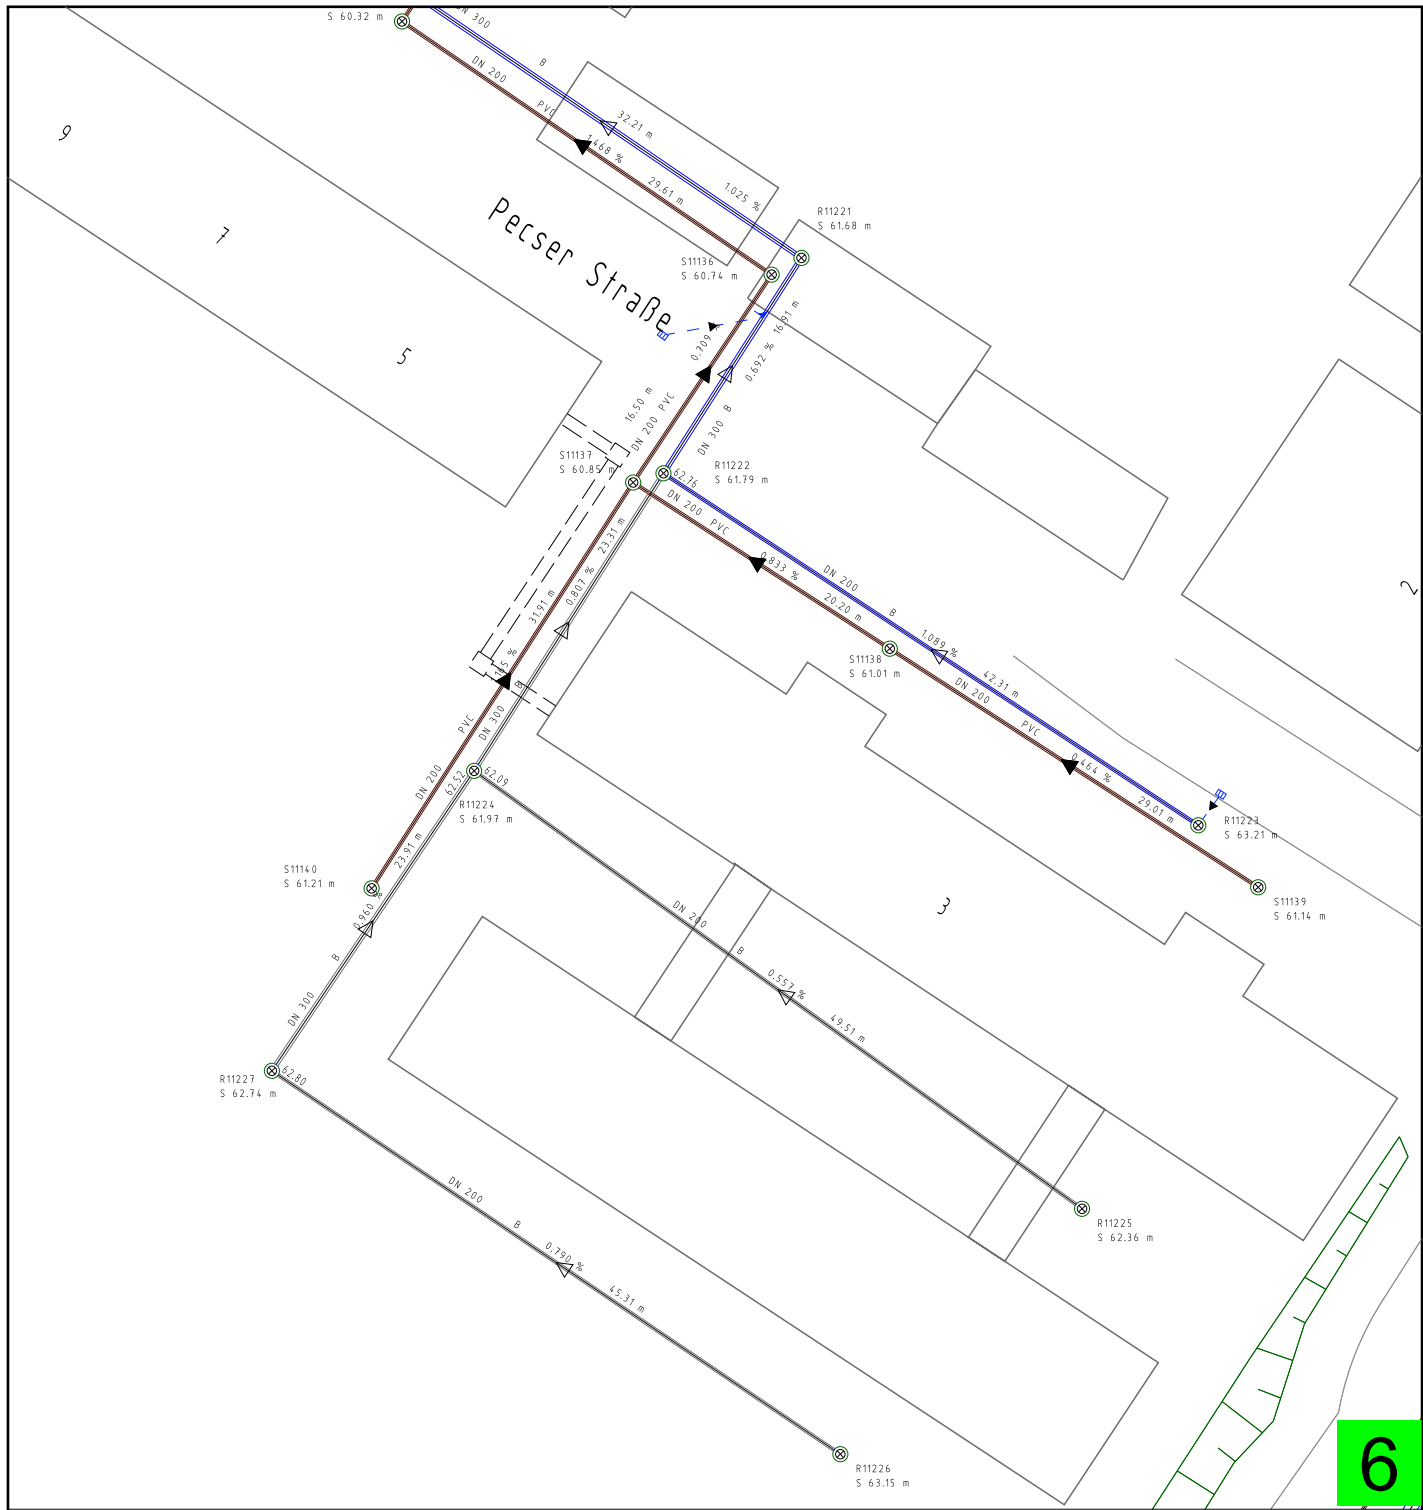


Es wird hiermit ausdrücklich darauf hingewiesen, dass die in den Plänen enthaltenen Angaben hinsichtlich der Lage und Verlegetiefe sowie sämtliche Maßzahlen unverbindlich und nachrichtlich dargestellt sind. Der Planverfasser übernimmt keine Gewähr, weder für die Richtigkeit noch für die Vollständigkeit. Mit Abweichungen muss gerechnet werden. Kabelbündel sind unter Umständen verdrängt dargestellt. Die Entnahme von Maßen durch Abgreifen aus dem Plan ist unzulässig. Stilgelegte Leitungen sind in den Plänen nicht enthalten. Die genaue Lage und der Verlauf der Leitungen sind in jedem Fall durch fachgerechte Erkundungsmaßnahmen (Ortung, Querschläge, Suchschlitze, Handschachtung etc.) vor Baubeginn festzustellen. Für den Fall abweichender Verlegetiefen und Leitungsverläufen kann ein Mitverschulden des Versorgungsunternehmens nicht begründet werden (§254 BGB). Anmerkung: Die Gültigkeit der abgegebenen Pläne ist auf drei Monate ab dem angegebenen Ausgabedatum begrenzt. Es ist darauf zu achten, dass zu Beginn der Bauphase immer aktuelle Pläne vor Ort vorliegen. Bei Feststellung von Abweichungen zum dargestellten Leitungsverlauf ist mit den Stadtwerken Schwerin Rücksprache zu halten (Tel.: 0385 6333519).

				Flurstück(e):		Maßstab: 1:500	
				Gemarkung:		Flur:	
				Koordinatensystem: ETRS 89 (UTM-Abbildung, Zone 33)			
				Höhensystem: Normalhöhen HN 76			
				Datum	Name	Baumaßnahme: Co, Ha, Per	
				Bearbeitet: 05.12.2025	Autotexttyp wählen	Fallnummer: 0009913	
				Geprüft:			
				Freigabe:			
						Sparte: Kanal	
						Blatt	
						Bl.	
Zust.	Änderung	Datum	Name	Ers. f.		Ers. d.	

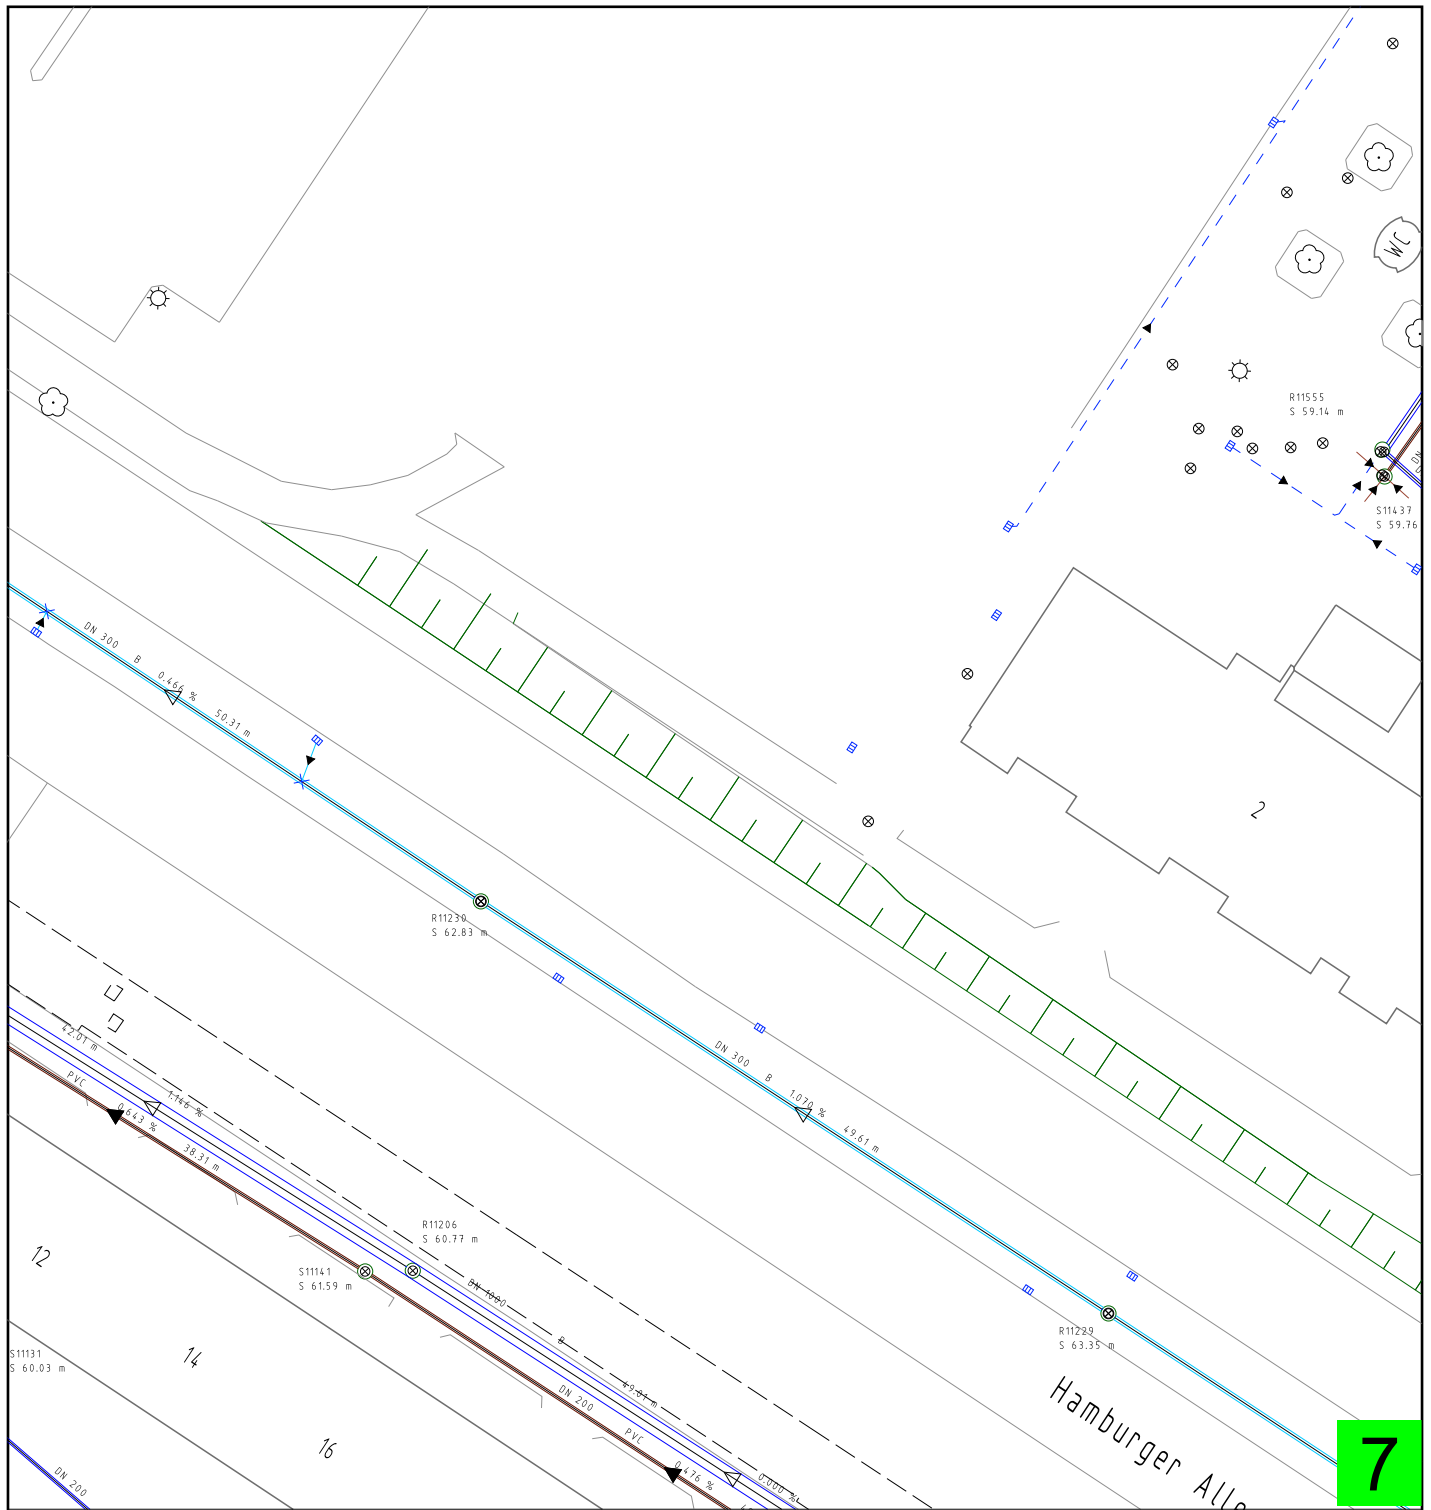


Es wird hiermit ausdrücklich darauf hingewiesen, dass die in den Plänen enthaltenen Angaben hinsichtlich der Lage und Verlegetiefe sowie sämtliche Maßzahlen unverbindlich und nachrichtlich dargestellt sind. Der Planverfasser übernimmt keine Gewähr, weder für die Richtigkeit noch für die Vollständigkeit. Mit Abweichungen muss gerechnet werden. Kabelbündel sind unter Umständen verdrängt dargestellt. Die Entnahme von Maßen durch Abgreifen aus dem Plan ist unzulässig. Stillgelegte Leitungen sind in den Plänen nicht enthalten. Die genaue Lage und der Verlauf der Leitungen sind in jedem Fall durch fachgerechte Erkundungsmaßnahmen (Ortung, Querschläge, Suchschlitze, Handschachtung etc.) vor Baubeginn festzustellen. Für den Fall abweichender Verlegetiefen und Leitungsverläufen kann ein Mitverschulden des Versorgungsunternehmens nicht begründet werden (§254 BGB). Anmerkung: Die Gültigkeit der abgegebenen Pläne ist auf drei Monate ab dem angegebenen Ausgabedatum begrenzt. Es ist darauf zu achten, dass zu Beginn der Bauphase immer aktuelle Pläne vor Ort vorliegen. Bei Feststellung von Abweichungen zum dargestellten Leitungsverlauf ist mit den Stadtwerken Schwerin Rücksprache zu halten (Tel.: 0385 6333519).

				Flurstück(e):		Maßstab: 1:500		
				Gemarkung:		Flur:		
				Koordinatensystem: ETRS 89 (UTM-Abbildung, Zone 33)				
				Höhensystem: Normalhöhen HN 76				
			Datum	Name	Baumaßnahme: Co, Ha, Per			
		Bearbeitet:	05.12.2025	Autotexttyp wählen				
		Geprüft:						
			Freigabe:		Fallnummer: 0009913			
					Sparte: Kanal			Blatt
								Bl.
Zust.	Änderung	Datum	Name	Ers. f.		Ers. d.		

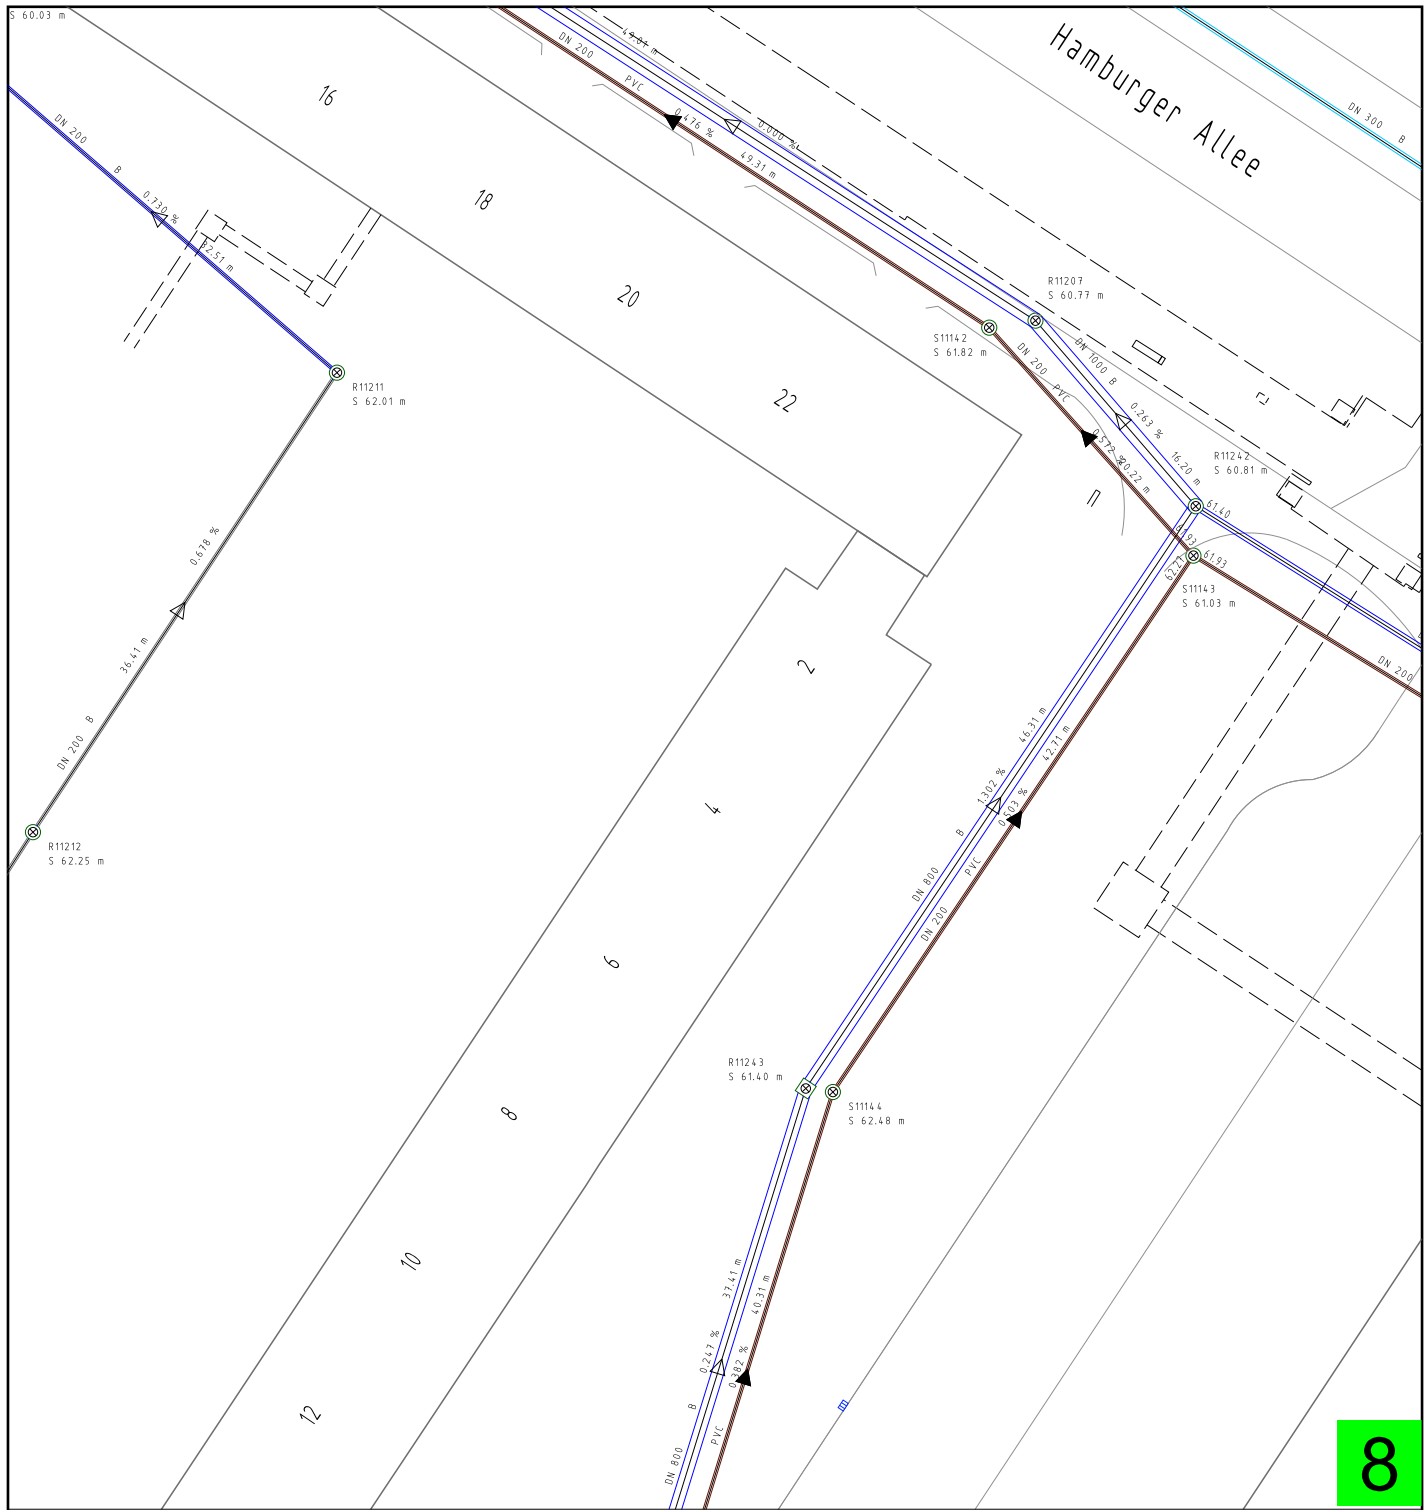

Es wird hiermit ausdrücklich darauf hingewiesen, dass die in den Plänen enthaltenen Angaben hinsichtlich der Lage und Verlegetiefe sowie sämtliche Maßzahlen unverbindlich und nachrichtlich dargestellt sind. Der Planverfasser übernimmt keine Gewähr, weder für die Richtigkeit noch für die Vollständigkeit. Mit Abweichungen muss gerechnet werden. Kabelbündel sind unter Umständen verdrängt dargestellt. Die Entnahme von Maßen durch Abgreifen aus dem Plan ist unzulässig. Stillgelegte Leitungen sind in den Plänen nicht enthalten. Die genaue Lage und der Verlauf der Leitungen sind in jedem Fall durch fachgerechte Erkundungsmaßnahmen (Ortung, Querschläge, Suchschlitze, Handschachtung etc.) vor Baubeginn festzustellen. Für den Fall abweichender Verlegetiefen und Leitungsverläufen kann ein Mitverschulden des Versorgungsunternehmens nicht begründet werden (§254 BGB). Anmerkung: Die Gültigkeit der abgegebenen Pläne ist auf drei Monate ab dem angegebenen Ausgabedatum begrenzt. Es ist darauf zu achten, dass zu Beginn der Bauphase immer aktuelle Pläne vor Ort vorliegen. Bei Feststellung von Abweichungen zum dargestellten Leitungsverlauf ist mit den Stadtwerken Schwerin Rücksprache zu halten (Tel.: 0385 6333519).

		Flurstück(e):		Maßstab: 1:500	
				Flur:	
		Gemarkung:		Koordinatensystem: ETRS 89 (UTM-Abbildung, Zone 33)	
		Höhensystem: Normalhöhen HN 76			
		Datum		Name	
		Bearbeitet: 05.12.2025		Autotexttyp wählen	
		Geprüft:			
		Freigabe:			
				Baumaßnahme: Co, Ha, Per	
				Fallnummer: 0009913	
		Sparte: Kanal		Blatt	
				Bl.	
Zust.	Änderung	Datum	Name	Ers. f.	Ers. d.

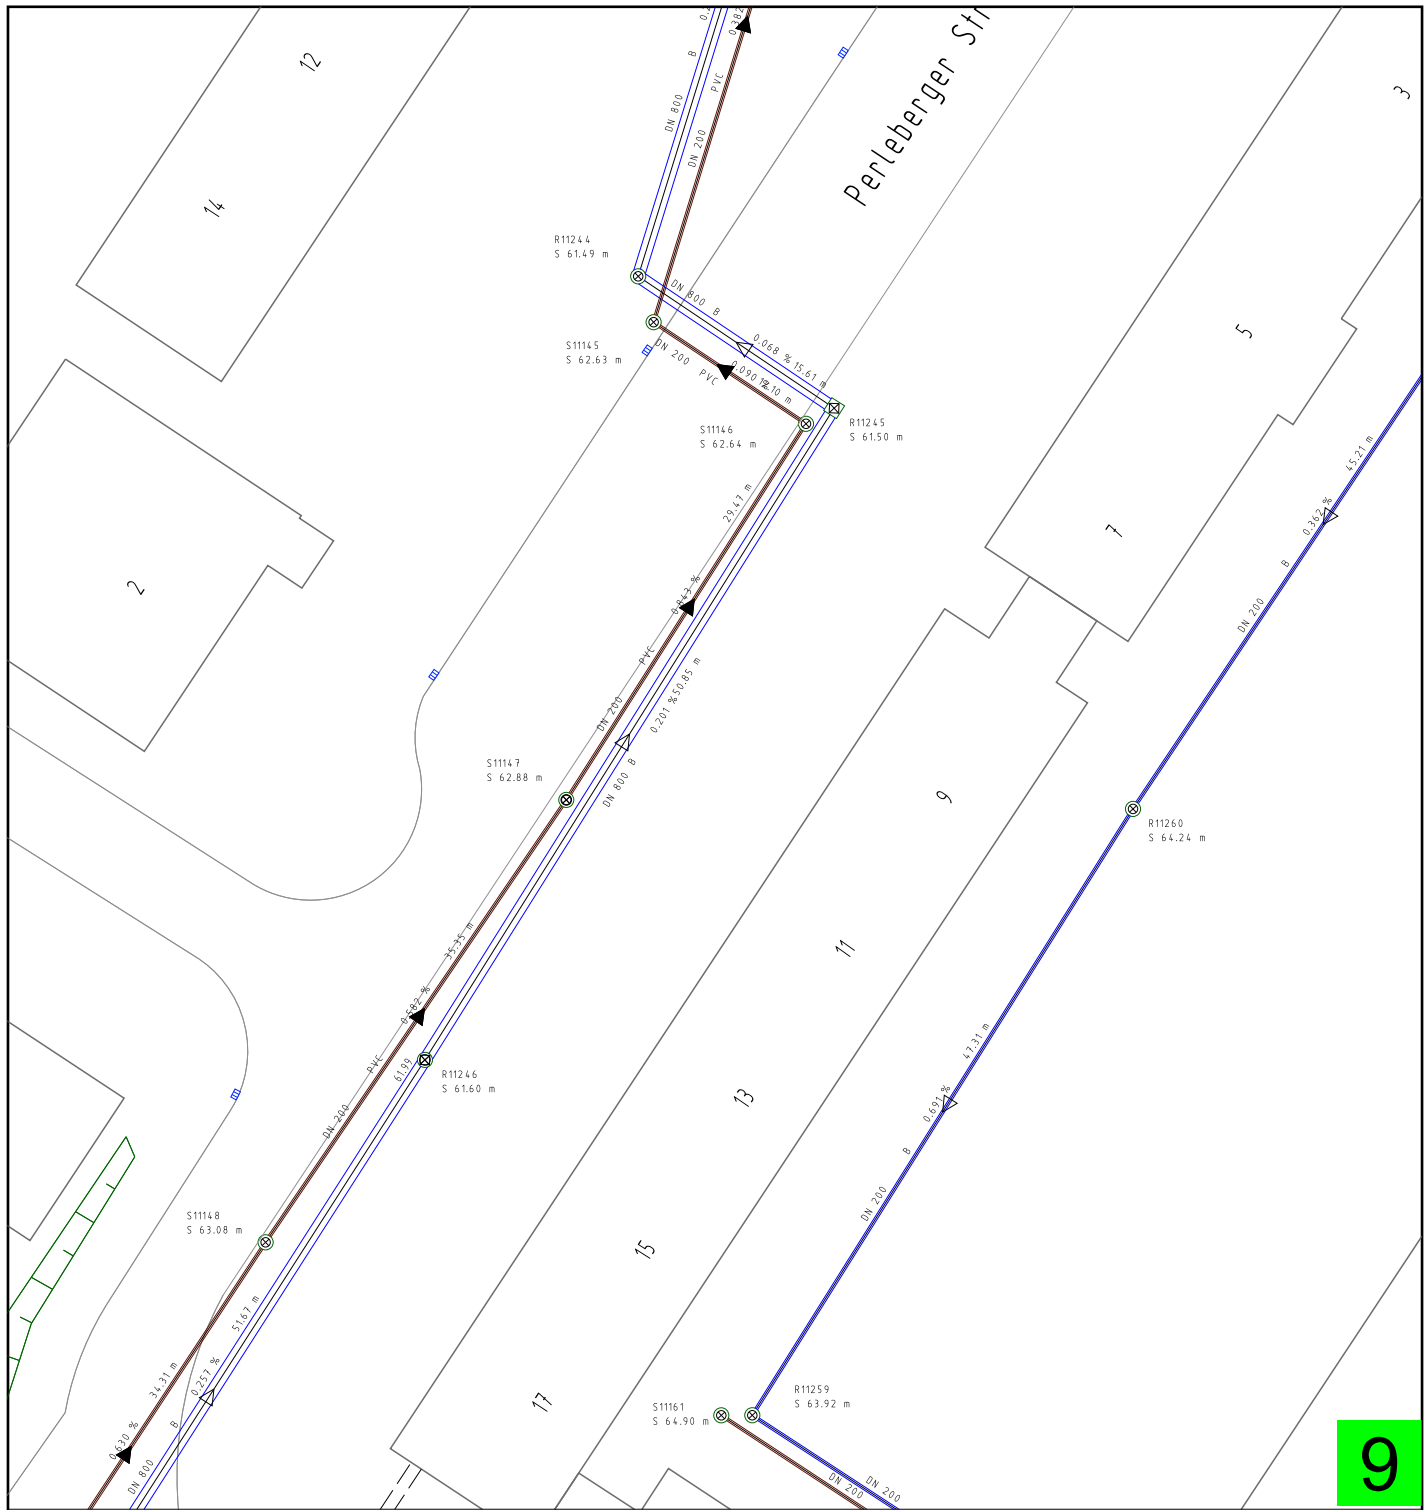

Es wird hiermit ausdrücklich darauf hingewiesen, dass die in den Plänen enthaltenen Angaben hinsichtlich der Lage und Verlegetiefe sowie sämtliche Maßzahlen unverbindlich und nachrichtlich dargestellt sind. Der Planverfasser übernimmt keine Gewähr, weder für die Richtigkeit noch für die Vollständigkeit. Mit Abweichungen muss gerechnet werden. Kabelbündel sind unter Umständen verdrängt dargestellt. Die Entnahme von Maßen durch Abgreifen aus dem Plan ist unzulässig. Stillgelegte Leitungen sind in den Plänen nicht enthalten. Die genaue Lage und der Verlauf der Leitungen sind in jedem Fall durch fachgerechte Erkundungsmaßnahmen (Ortung, Querschläge, Suchschlitze, Handschachtung etc.) vor Baubeginn festzustellen. Für den Fall abweichender Verlegetiefen und Leitungsverläufen kann ein Mitverschulden des Versorgungsunternehmens nicht begründet werden (§254 BGB). Anmerkung: Die Gültigkeit der abgegebenen Pläne ist auf drei Monate ab dem angegebenen Ausgabedatum begrenzt. Es ist darauf zu achten, dass zu Beginn der Bauphase immer aktuelle Pläne vor Ort vorliegen. Bei Feststellung von Abweichungen zum dargestellten Leitungsverlauf ist mit den Stadtwerken Schwerin Rücksprache zu halten (Tel.: 0385 6333519).

				Flurstück(e):		Maßstab: 1:500	
				Gemarkung:		Flur:	
Koordinatensystem: ETRS 89 (UTM-Abbildung, Zone 33)							
Höhensystem: Normalhöhen HN 76							
				Datum	Name	Baumaßnahme: Co, Ha, Per	
				Bearbeitet:	05.12.2025	Autotexttyp wählen	
				Geprüft:		Fallnummer: 0009913	
				Freigabe:			
						Sparte: Kanal	
						Blatt	
						Bl.	
Zust.	Änderung	Datum	Name	Ers. f.		Ers. d.	