

Ansicht Nord-Ost Hamburger Allee 22-02




Ansicht Süd-West Hamburger Allee 02-22




Ansicht Süd-Ost Hamburger Allee 22




Ansicht Nord-West Hamburger Allee 10

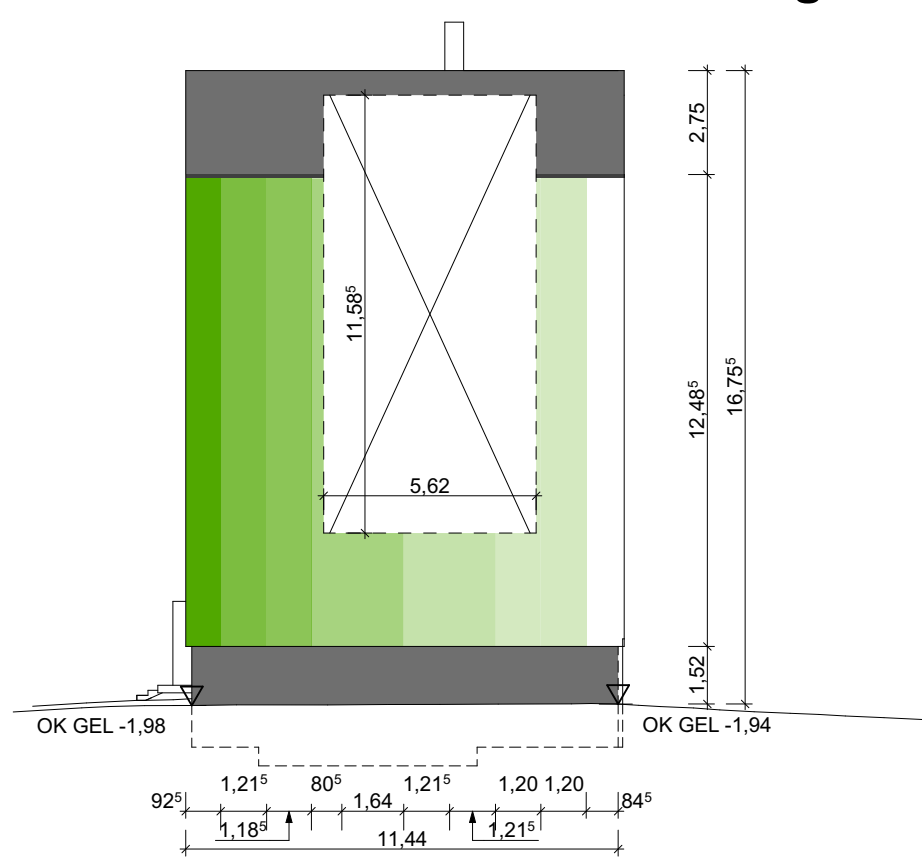

Ansicht Süd-Ost Hamburger Allee 08

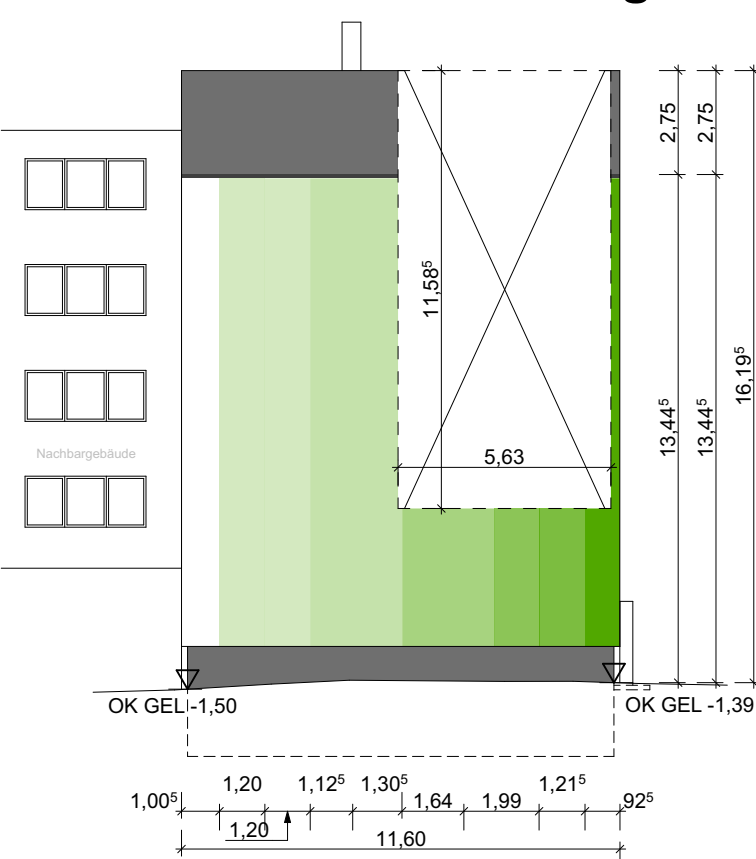

Ansicht Nord-West Hamburger Allee 02

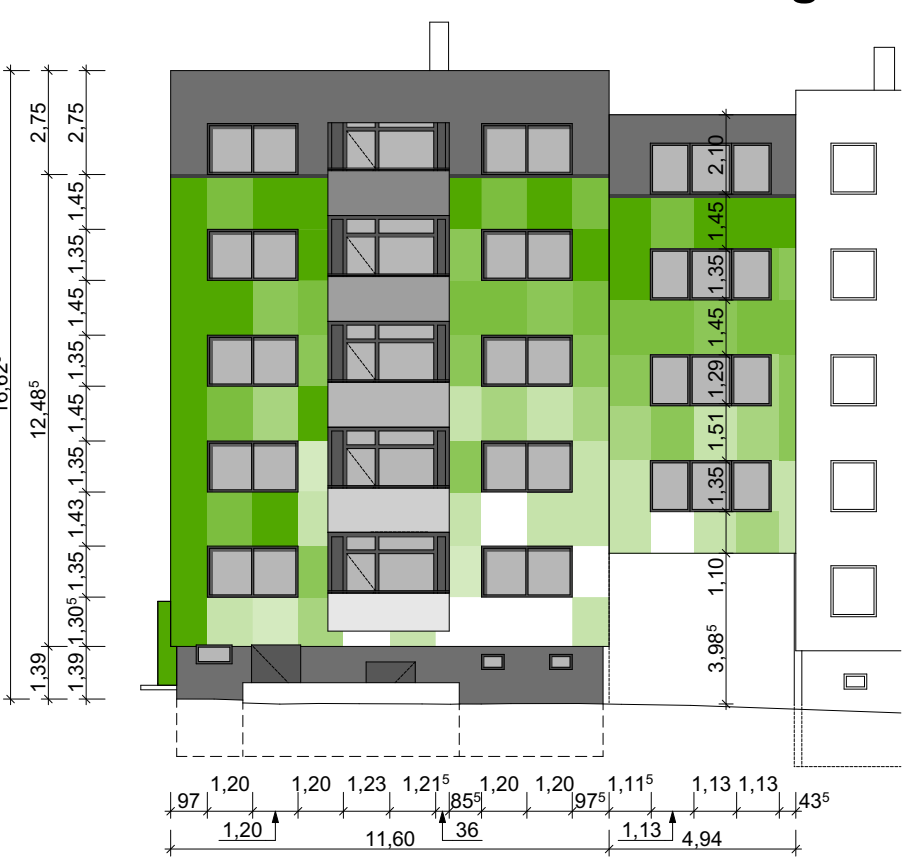

Diese Zeichnung ist Eigentum der Architekten und darf ohne deren Zustimmung weder ganz noch teilweise kopiert, vervielfältigt, gewerblich genutzt oder Dritten überlassen werden.

Alle angegebenen Höhenkoten beziehen sich auf:
66,80 m ü.NHN = OK FFB Erdgeschoss

Falls nicht anders angegeben:

- OK FFB
- OK RFB
- UK RD
- UK AD

ZEICHENERKLÄRUNG:

MAUWERK	FERTIGTEIL	DÄMMUNG hart
ESTRICH	TRB-WAND	BESTAND
STAHLBETON	TRB-WAND, impr.	NEUBAU
WU-BETON	DÄMMUNG weich	ABBRUCH

BAUVORHABEN: Sanierung Hamburger Allee
Hamburger Allee 2-22, 19063 Schwerin

BAUHERR: WGS-Wohnungsgesellschaft Schwerin mbH,
Geschwister-Scholl-Straße 3-5, 19053 Schwerin

ARCHITEKT: gwp GmbH
Alter Holzahnen 21a
D-23966 Wismar

PLANNHALT: ANSICHT - Hamburger Allee 02-22

PLANNUMMER: 2.201

MASSSTAB: 1:200

PLANUNGSPHASE: Entwurf

INDEX / DATUM: VA / 27.04.2026