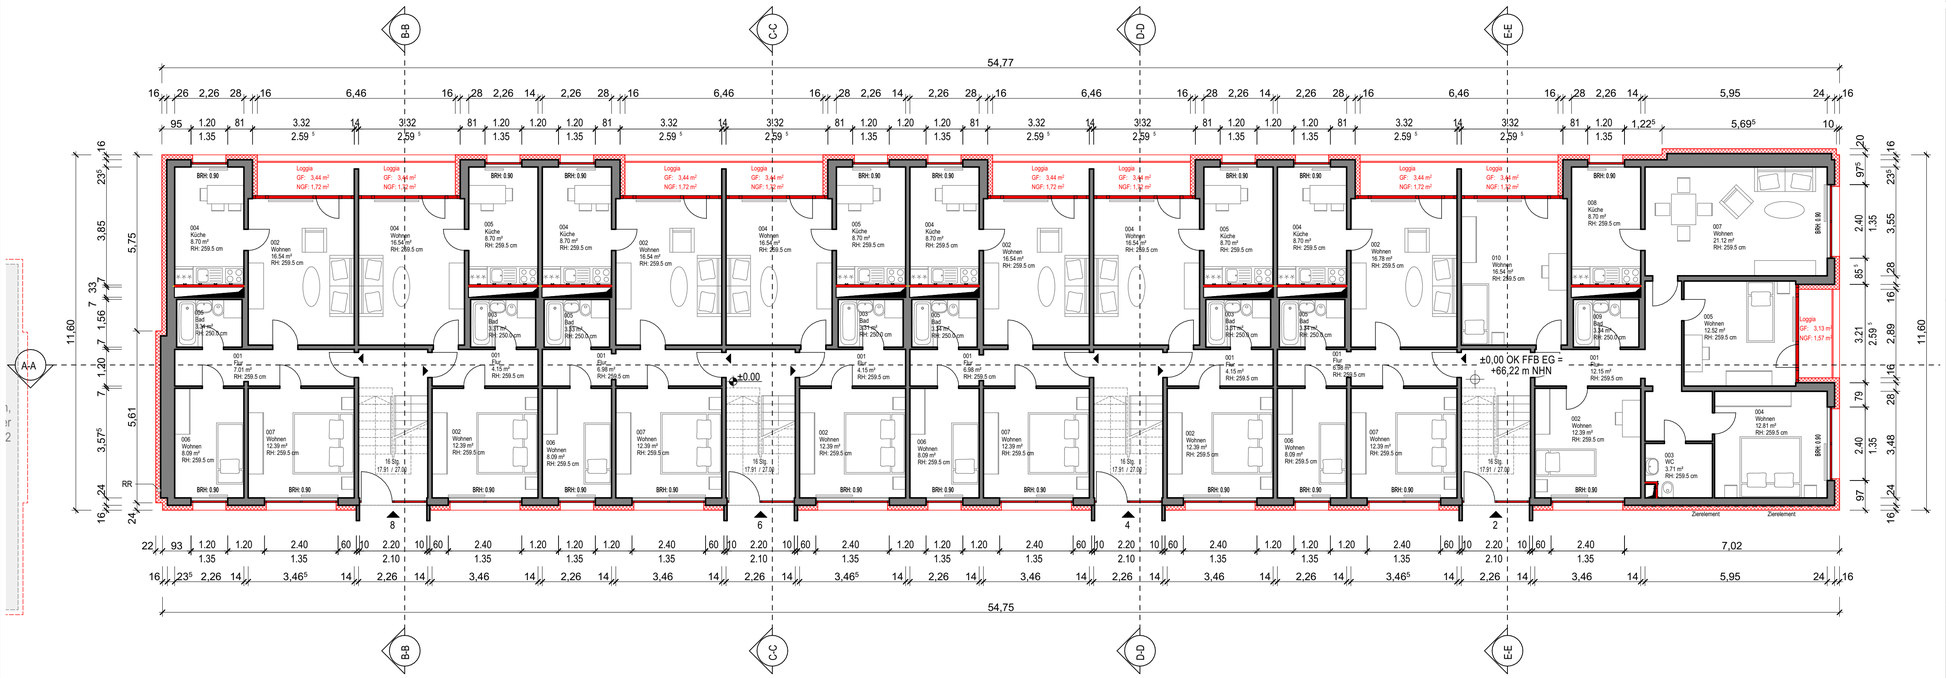

ERDGESCHOSS
Hamburger Allee 2 - 8

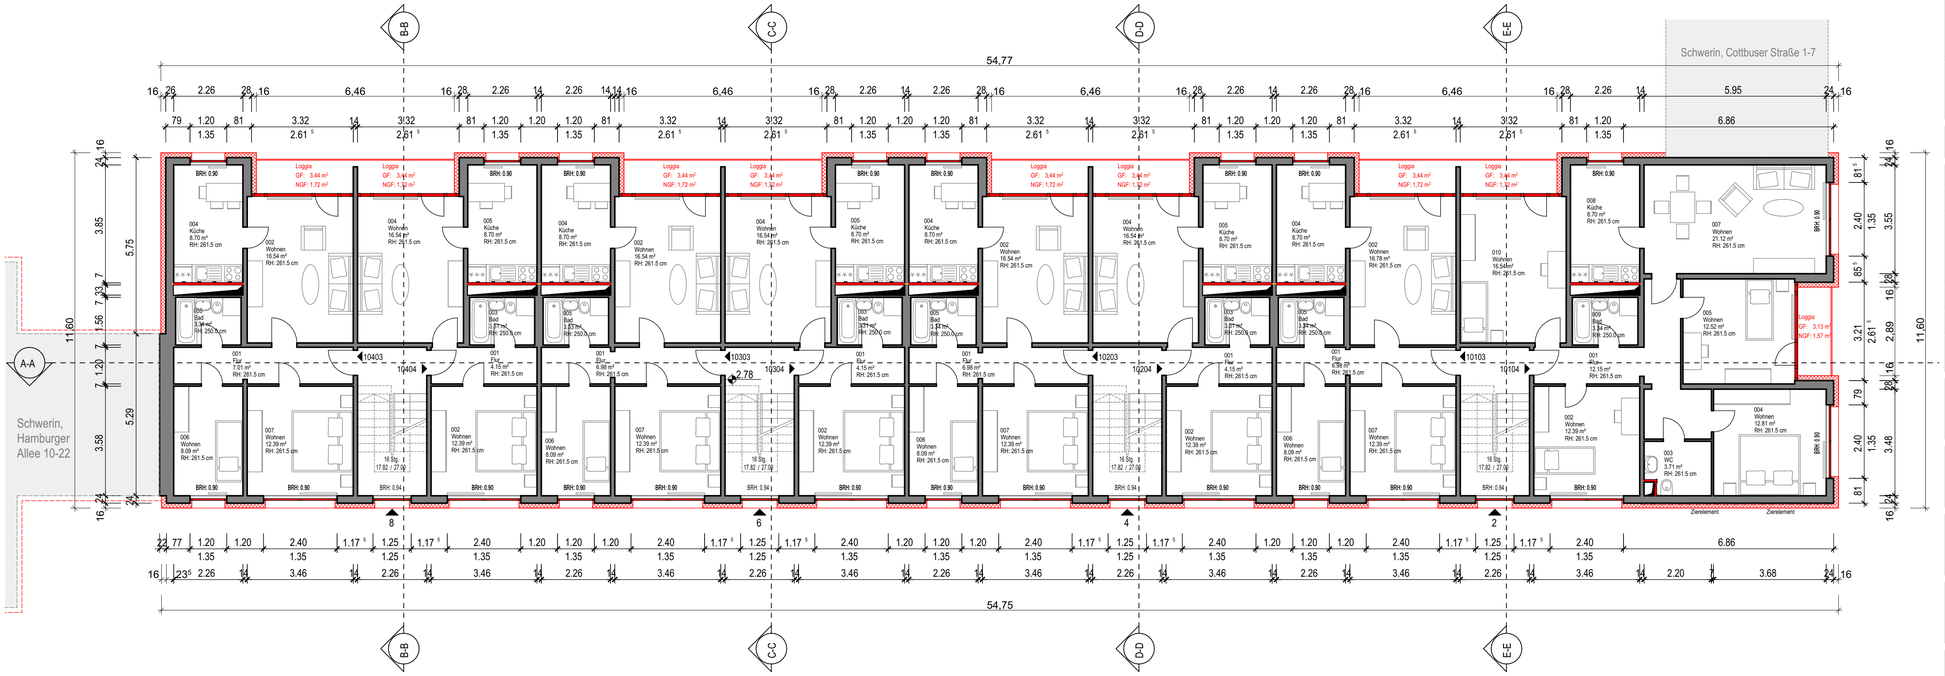

REGELGESCHOSS 1.OG bis 4.OG
Hamburger Allee 2 - 8

ABKÜRZUNGEN

AD	ABGEHÄNGTE DECKE BESTAND	FFB	FERTIGFUSSBODEN	RRB	RÜCKVERANKERUNG RINGBALKEN (lt. Statik)
BA	BODENABLAUF	(1)	RAUCHMELDER/ OFFENHALTER	STZ	ROHSTURZ ü. FFB
BRH	ROHBRÜSTUNG ü.FFB	NA	NOTAUSGANG	UK	UNTERKANTE/ UNTERKONSTR.
BSP	BODENSPRUNG	OK	OBERKANTE	UZ	UNTERZUG
BW	BRANDWAND	OL	OBERLICHT	ÜZ	ÜBERZUG
DF	DEHNFUGE	RA	RAUCHABZUG	WDG	WÄRMEDÄMMUNG
DSP	DECKENSPRUNG	RD	ROHDECKE	WDVS	WÄRMEDÄMMVERBUNDSYSTEM
DÜ	DACHÜBERSTAND	RFB	ROHFUSSBODEN	VK	VORDERKANTE
		RR	REGENFALLROHR		

ZEICHENERKLÄRUNG

- MAUERWERK
- ESTRICH
- STAHLBETON
- WU-BETON
- BETONFERTIGTEIL
- TRB-WAND, imprägniert
- TRB-WAND
- DÄMMUNG WEICH
- DÄMMUNG HART
- BESTAND
- NEUBAU
- ABBRUCH
- BD BODENDURCHBRUCH
- DD DECKENDURCHBRUCH
- WD WANDDURCHBRUCH
- FD FUNDAMENTDURCHBRUCH
- T 0.000 TÜRNUMMER
- (0.000) DETAILHINWEIS
- TÜR NEU
- TÜR BESTAND

RAUMSTEMPEL

Abstellraum		
R 1.01		Raumname
GF	23,9 m²	Raumnummer
RU	19,95 m²	Grundfläche
RH	2,55 m²	Raumumfang
WM	a	Raumhöhe
FB	p	Wandmaterial
DM	a	Fußboden
		Deckenmaterial

PLANÄNDERUNGEN

BEREICH — INDEXWOLKE

MATERIALANGABEN IM RAUMSTEMPEL

WM	WANDMATERIAL	FB	FUSSBODEN	DM	DECKENMATERIAL
a	Anstrich	pvc	PVC	gk	GK-Decke
fr/fz	Fliesen raumhoch / zargenhoch	li	Linoleum	gki	GKI-Decke (imprägniert)
sp	Schichtstoffplatten	fl	Feinsteinzeug	gkw	GK-Decke mit Weitspannträger
wp	Wandschutzpaneele	tb	Teppichboden	rd	Raster-Decke
ap	Akustikpaneele	db	Designbelag	/sa	schallabsorbierend
gla	Glasfasergewebe, Latexanstrich	hb	Holzboden	/sd	schalldämmend
t	Tapete	/R10	mit Rutschhemmkl. R10		

FALLS NICHT ANDERS ANGEGEBEN:

- OK FFB
- OK RFB
- UK RD
- UK AD

N

Diese Zeichnung ist Eigentum der Architekten und darf ohne deren Zustimmung weder ganz noch teilweise kopiert, vervielfältigt, gewerblich genutzt oder Dritten überlassen werden.

Dieser Plan gilt nur in Verbindung mit den statischen Konstruktionsplänen, allen Plänen der Fachingenieure, der Fachfirmen und sämtlichen dazugehörigen Plänen der Architekten. Mass- oder Inhaltsdifferenzen in diesen Plänen sind vor der Ausführung mit der Bauleitung zu klären.

Alle angegebenen Maße sind Rohbaumaße, wenn nicht anders angegeben. Sie sind eigenverantwortlich auf der Baustelle zu überprüfen. Beton- und Mauerwerksgüten siehe Statikpläne. Alle Sichtbetonkanten sind 15mm gefast.

Maße zu Bestandswänden sind Rohbaumaße nach Bestandsplänen.

Türmaße in Mauerwerks-, Beton-, und Gipskartonwänden sind als Rohbaumaße angegeben. Türhöhen sind immer bezogen auf OK FFB, bei Türen mit Anschlag stets auf OK FFB des höherliegenden Raumes. Fensterhöhen sind angegeben von OK Rohbrüstung bis UK Rohsturz.

ALLE ANGEGEBENEN HÖHENKOTEN BEZIEHEN SICH AUF DIE PAUSCHALIERTE REGELGESCHOSS-KOTE, FALLS NICHT ANDERS ANGEGEBEN:
66,22 m ü. NHN

Achtung! Alle Maße sind vor Ort zu überprüfen!

VORABZUG

Index	Datum	Änderung	gez.	BH	BL	HLS	ELT	TWP	LP	AN
				Planverteiler						

FACHPLANUNG TWP: Ingenieurgesellschaft Dr. Apitz mbH
Platz der Freiheit 2-3
19053 Schwerin
Tel. 0385760420

FACHPLANUNG HLSE: TPN Technisches Projektmanagement Nord GmbH
Hagenower Straße 73
19061 Schwerin
Tel. 03854774140

BAUHERR: WGS-Wohnungsgesellschaft Schwerin mbH
Geschwister-Scholl-Straße 3-5
19053 Schwerin

Freigabe .....;
Datum Unterschrift

ARCHITEKT: **gwp GmbH**
Alter Holzhafen 21a
D-23966 Wismar
Tel. 03841 3600 300
kontakt@gwpgmbh.de

g/w/p

BAUVORHABEN:
Sanierung Hamburger Allee
Hamburger Allee 2-22,19063 Schwerin

PLANNUMMER: 5.003
MASSSTAB: 1:100
PLANUNGSPHASE: Entwurf

PLANINHALT:
GRUNDRISS - EG und RG 2-8 A/N

INDEX / DATUM: VA / 27.04.2026
GEZ.: hbe