

▽ 14,83

4.OG

▽ 11,18

3. OG

▽ 8,38

2. OG

▽ 5,58

1. OG


▽ 2,78

EG

▽ 0,00

KG

▽ -2,86⁵

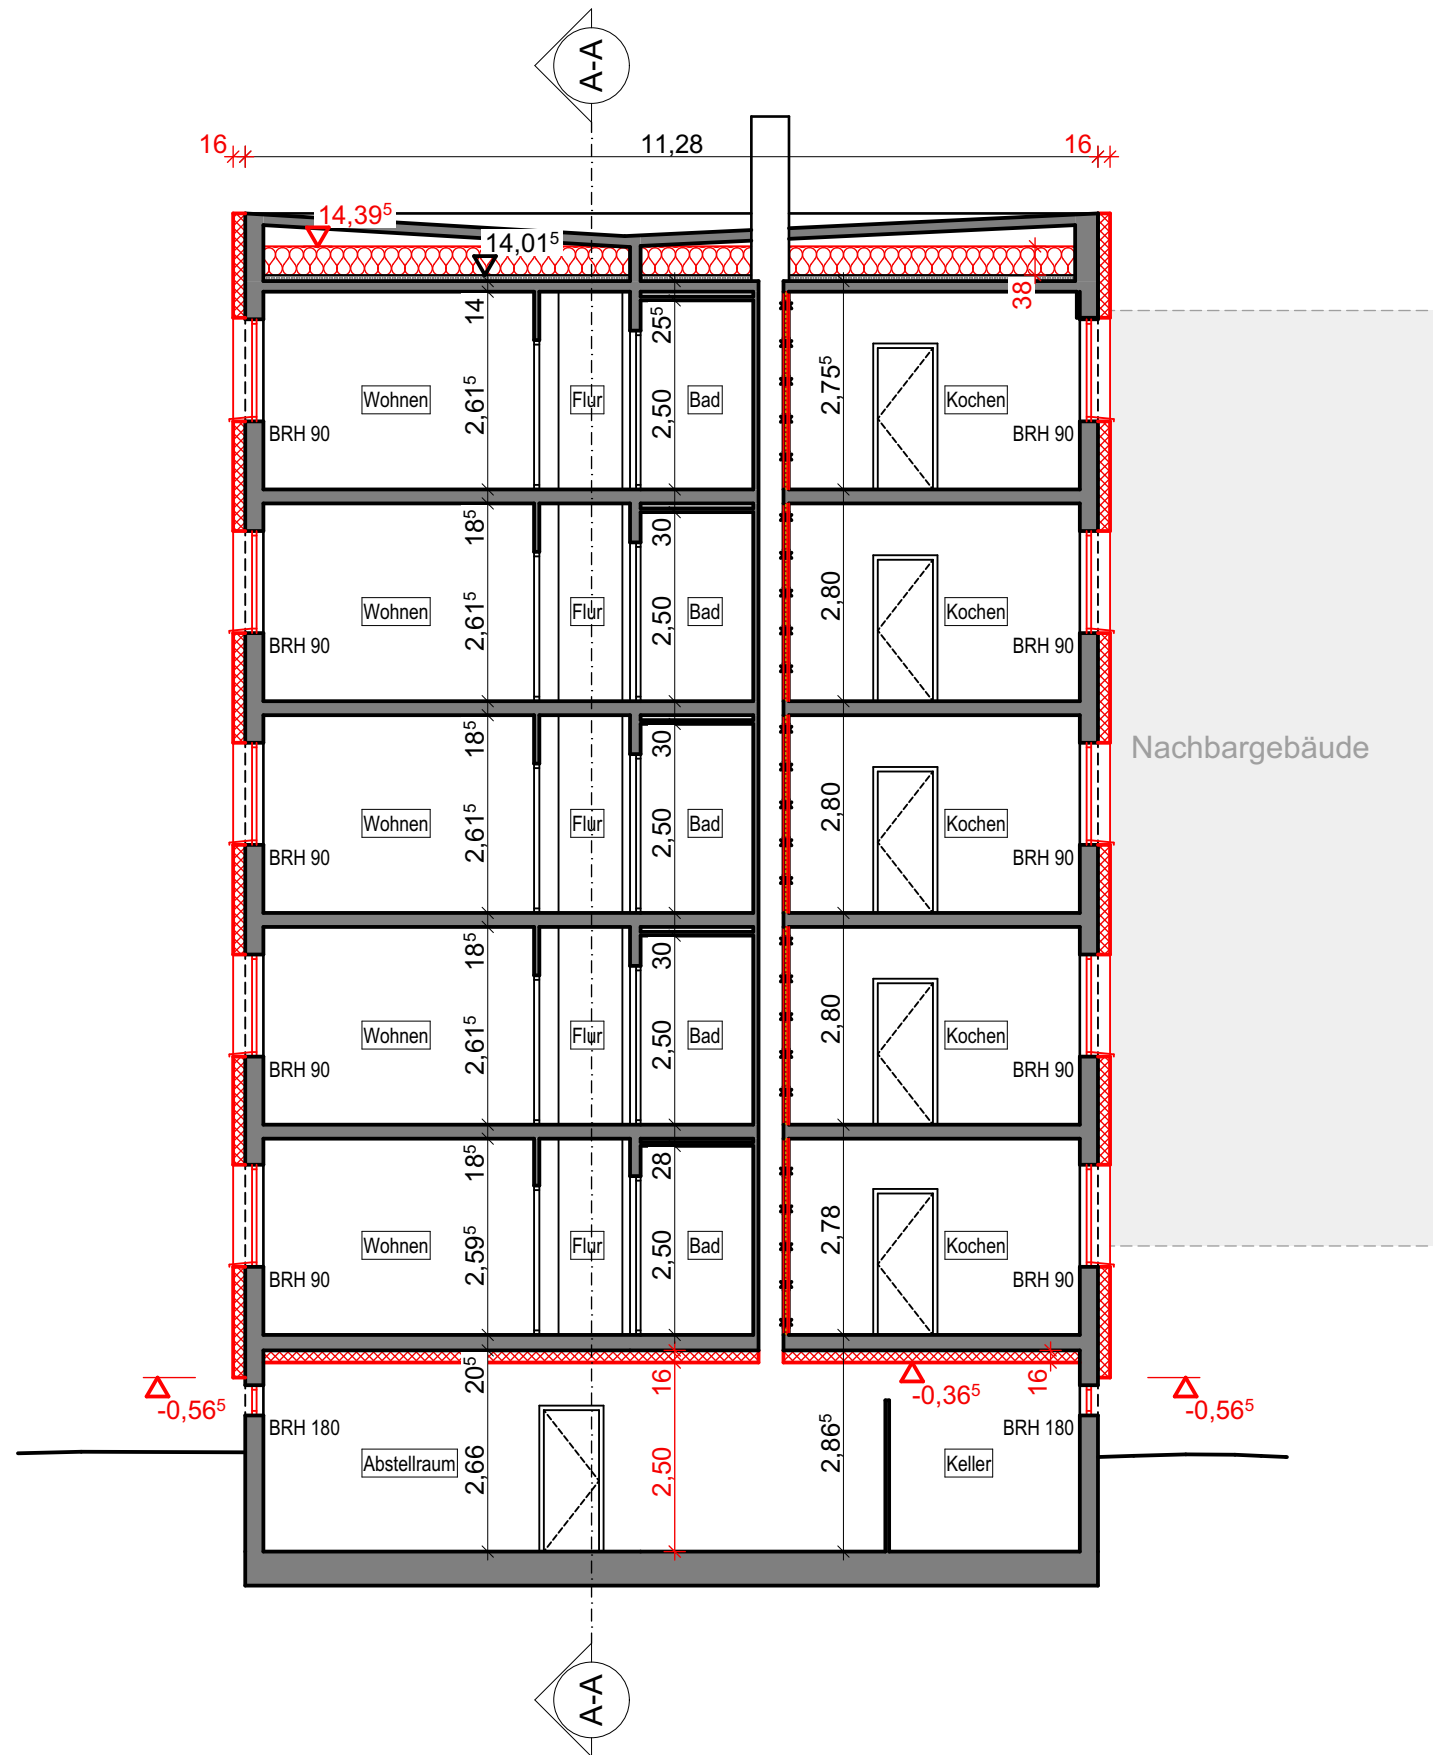

Diese Zeichnung ist Eigentum der Architekten und darf ohne deren Zustimmung weder ganz noch teilweise kopiert, vervielfältigt, gewerblich genutzt oder Dritten überlassen werden.

Alle angegebenen Höhenkoten beziehen sich auf:


66,80 m ü.NHN = OK FFB Erdgeschoss

Falls nicht anders angegeben:

- ▽ OK FFB ▲ UK RD
▼ OK RFB △ UK AD

ZEICHENERKLÄRUNG:

- MAUERWERK FERTIGTEIL DÄMMUNG hart
ESTRICH TRB-WAND BESTAND
STAHLBETON TRB-WAND, impr. NEUBAU
WU-BETON DÄMMUNG weich ABBRUCH

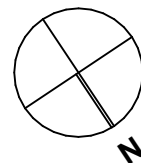

BAUVORHABEN: **Sanierung Hamburger Allee**
Hamburger Allee 2-22, 19063 Schwerin

BAUHERR: WGS-Wohnungsgesellschaft Schwerin mbH
Geschwister-Scholl-Straße 3-5, 19053 Schwerin

ARCHITEKT: gwp GmbH
Alter Holzhafen 21a
D-23966 Wismar
Tel. 03841 3600 300
kontakt@gwpgmbh.de

PLANINHALT: **SCHNITT - Schnitt B'-B' A/N**

PLANNUMMER:

5.102

MASSSTAB:

1:100

PLANUNGSPHASE:

Entwurf

INDEX / DATUM:

VA / 27.04.2026

g/w/p