
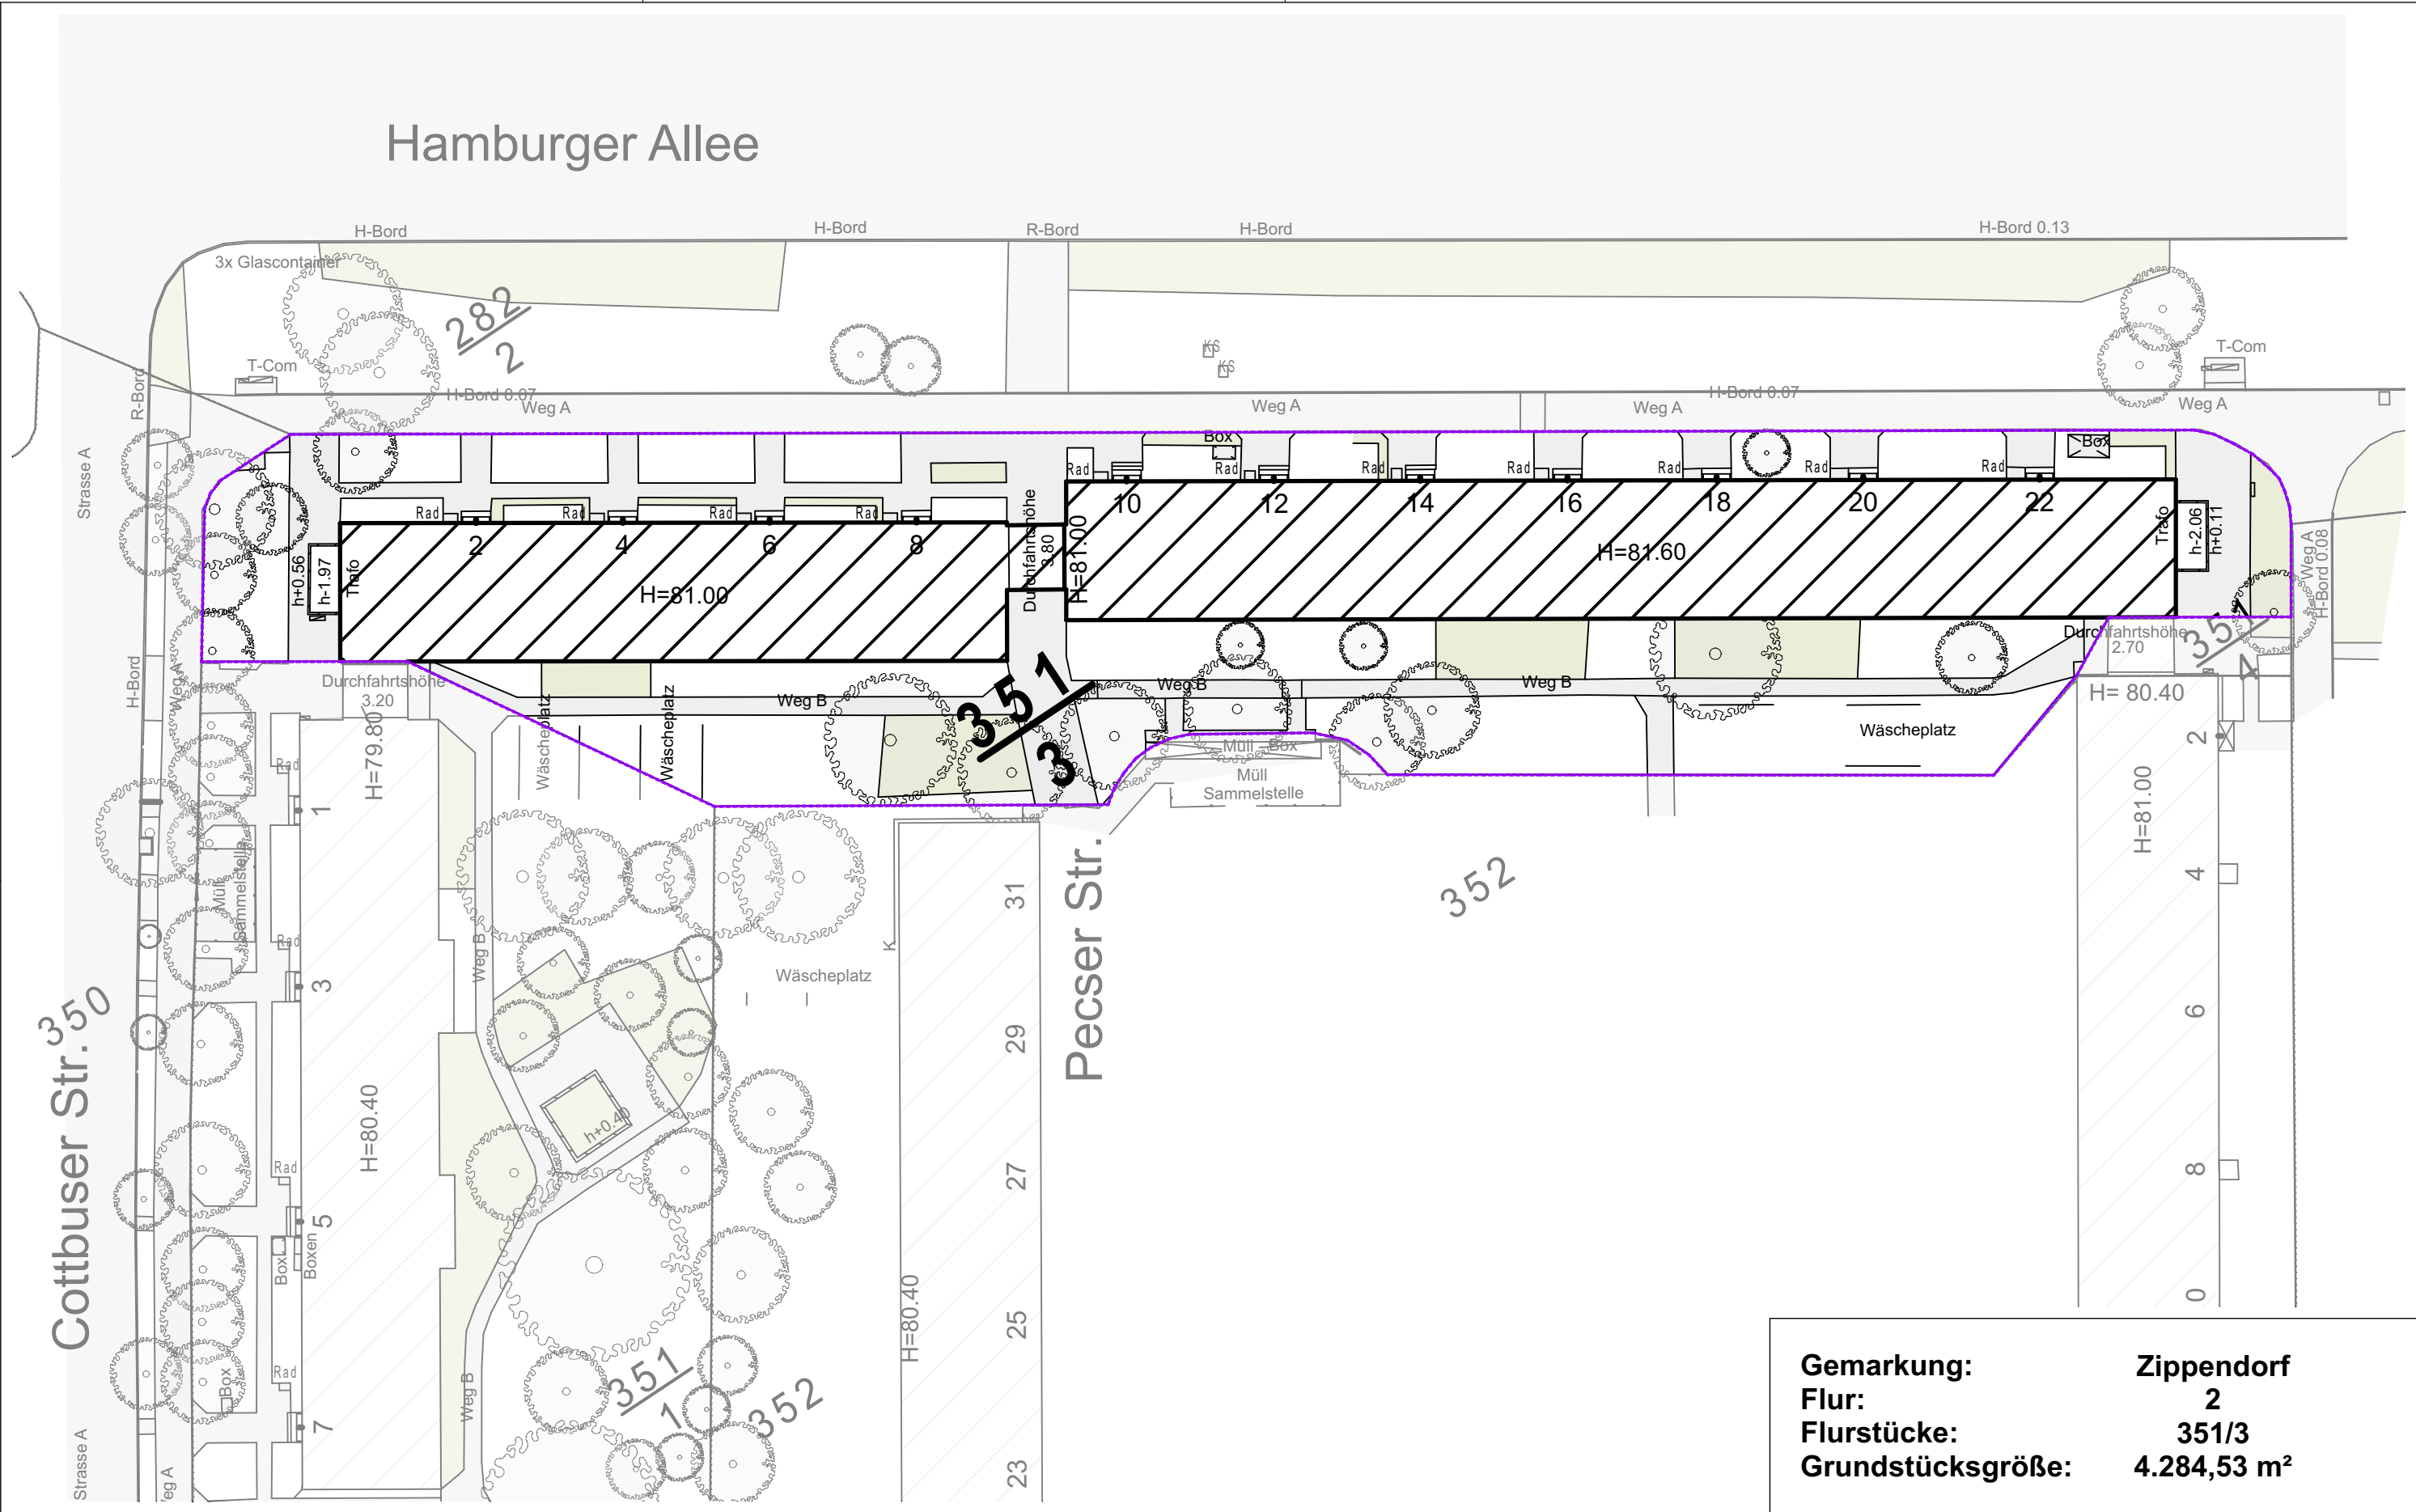
 


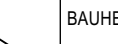

Gemarkung:	Zippendorf
Flur:	2
Flurstücke:	351/3
Grundstücksgröße:	4.284,53 m²

Diese Zeichnung ist Eigentum der Architekten und darf ohne deren Zustimmung weder ganz noch teilweise kopiert, vervielfältigt, gewerblich genutzt oder Dritten überlassen werden.					BAUVORHABEN:		Sanierung Hamburger Allee Hamburger Allee 2-22, 19063 Schwerin		PLANNUMMER:		5.901								
ALLE ANGEGEBEN HÖHEN BEZIEHEN SICH AUF <u>DHHN92</u> : 66,80 m ü.NHN = OK FFB Erdgeschoss					BAUHERR:		WGS-Wohnungsgesellschaft Schwerin mbH, Herr Beispiel Beispiel Geschwister-Scholl-Straße 3-5, 19053 Schwerin					MASSTAB:		1:500					
ZEICHENERKLÄRUNG:					ARCHITEKT:		gwp GmbH Alter Holzhafen 21a D-23966 Wismar					g/w/p		PLANUNGSPHASE:		Entwurf			
 GEBÄUDE BESTAND  FW AUFSTELLFLÄCHE  GRUNDSTÜCKSGRENZE  BAUMBESTAND Baumart, Ø Stamm/ Krone, Höhe  BAUM NEU					42.26 × GELÄNDE-/ HÖHENPUNKT					1 11 FLURSTÜCKSNUMMER									
 ABSTANDSFLÄCHEN  BÖSCHUNG					PLANINHALT:					LAGEPLAN - Hamburger Allee 2-22					INDEX / DATUM: VA / 27.04.2026				