


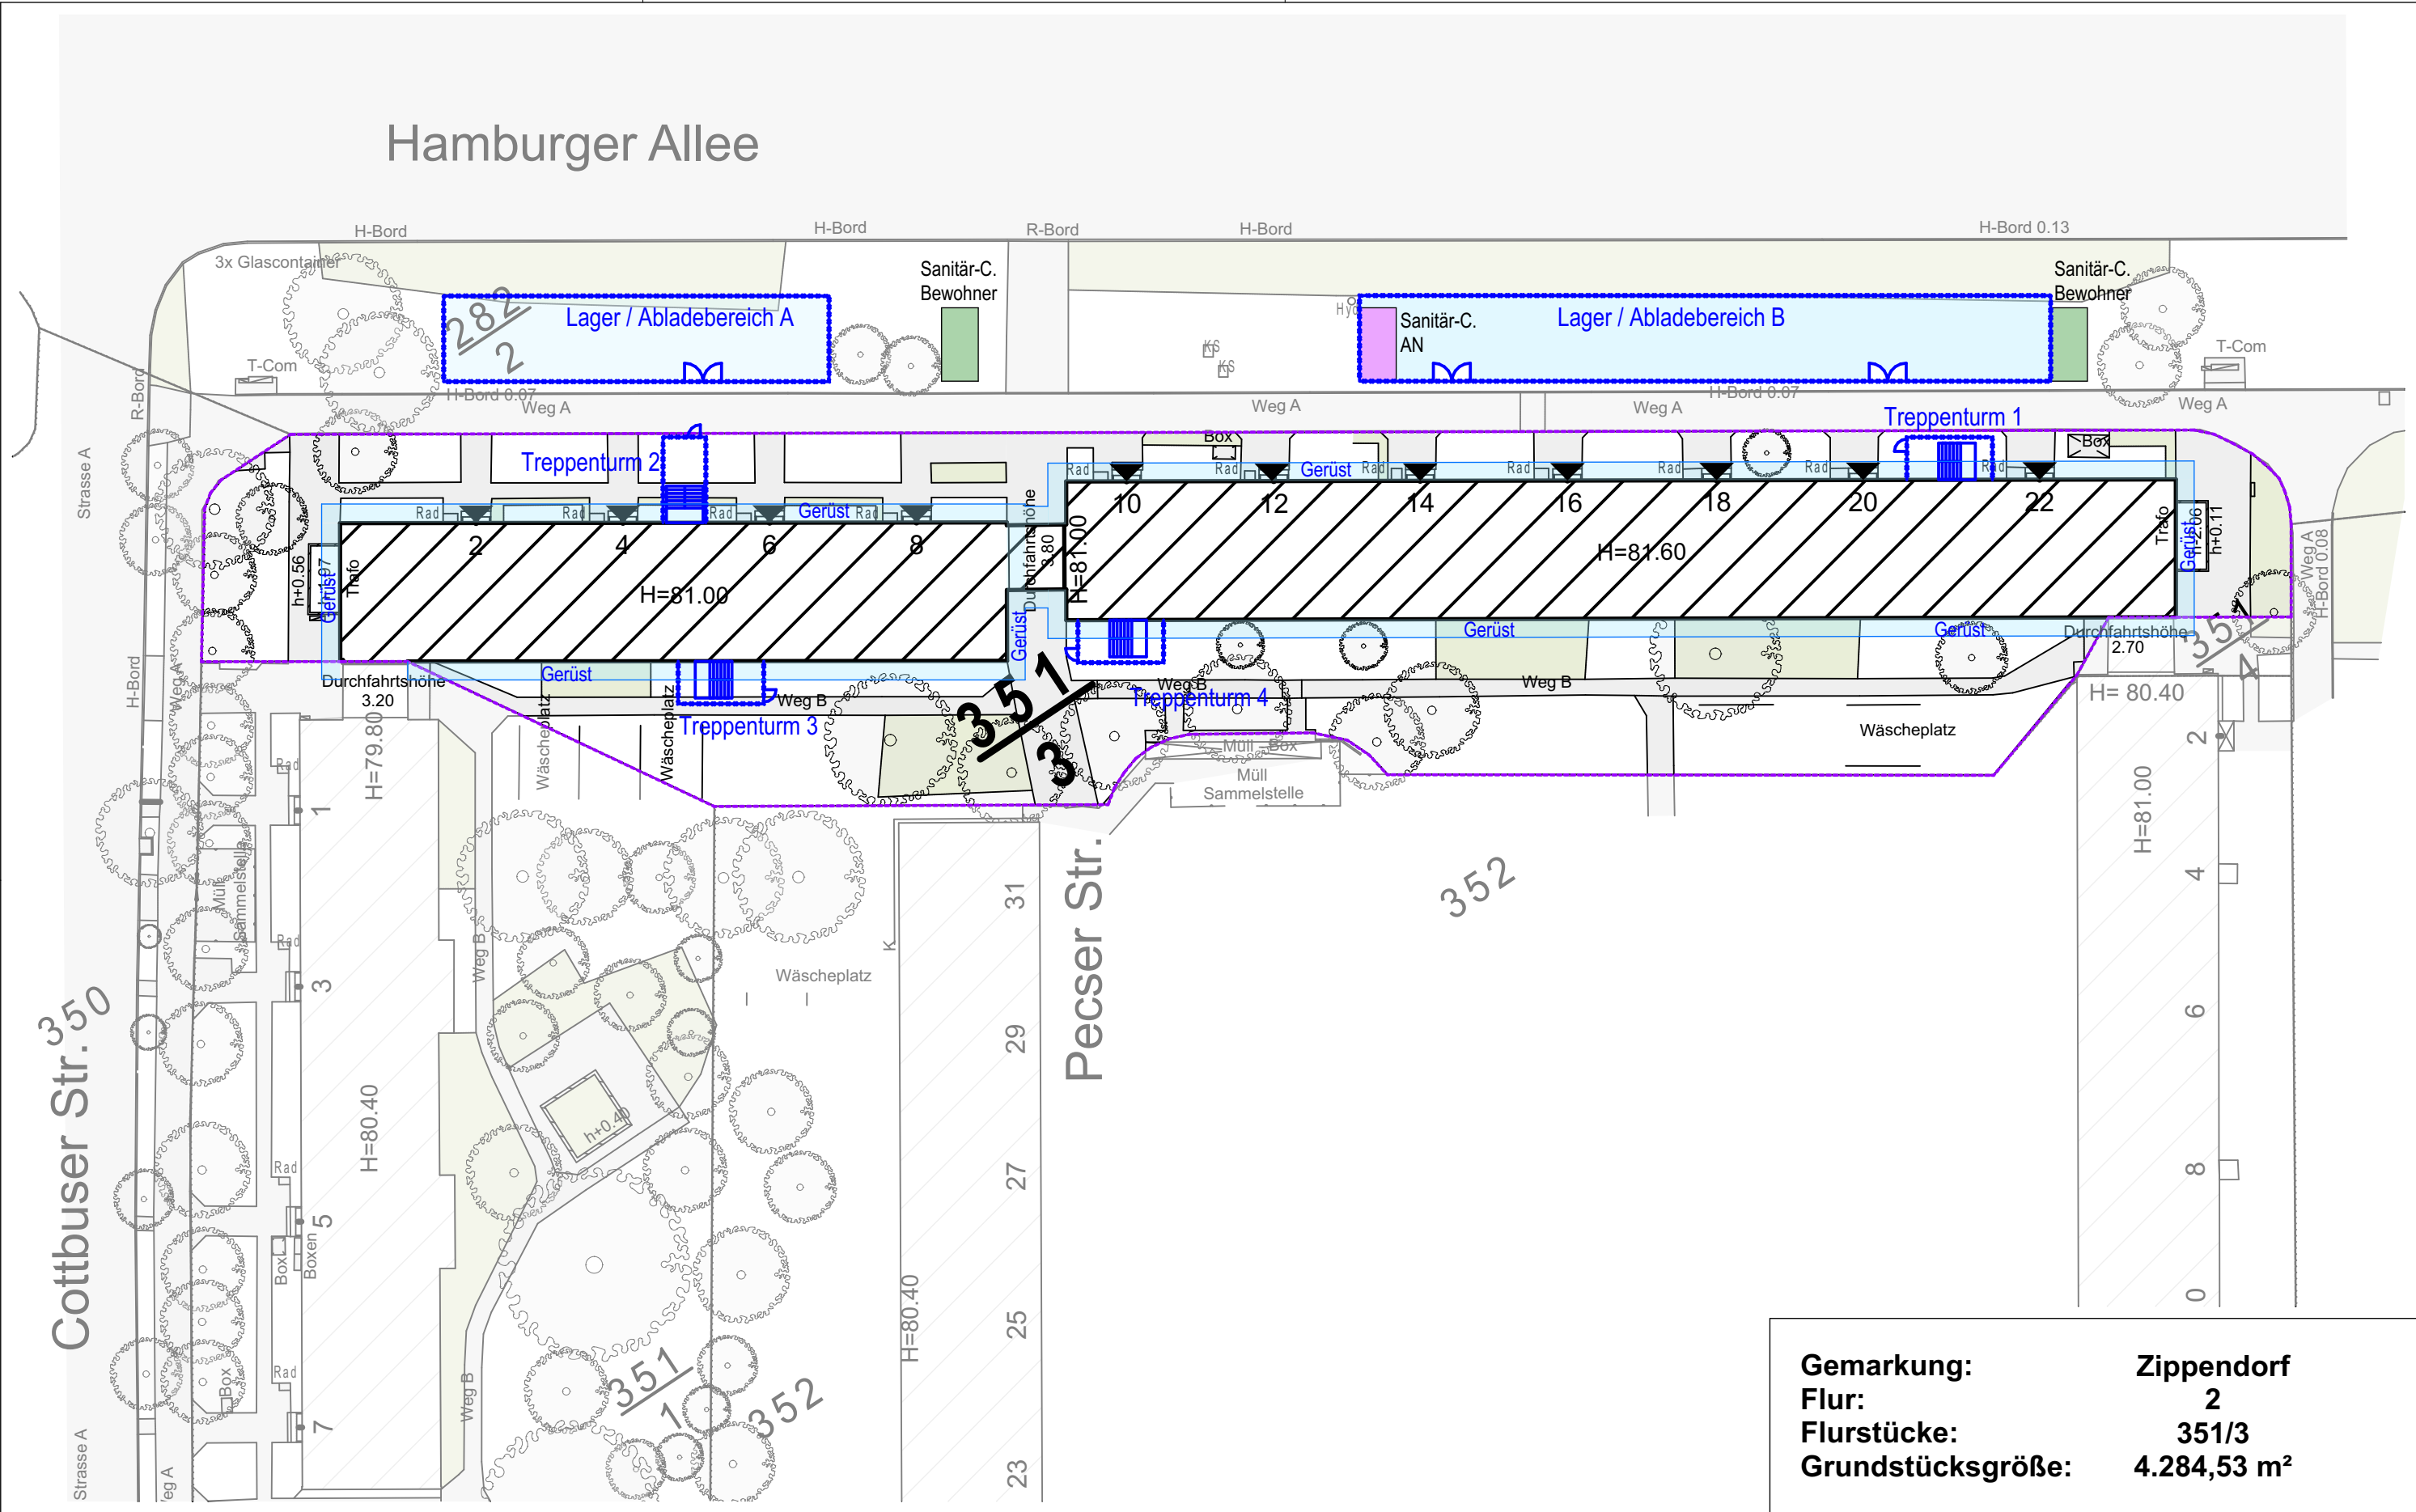


Gemarkung:	Zippendorf
Flur:	2
Flurstücke:	351/3
Grundstücksgröße:	4.284,53 m²

Diese Zeichnung ist Eigentum der Architekten und darf ohne deren Zustimmung weder ganz noch teilweise kopiert, vervielfältigt, gewerblich genutzt oder Dritten überlassen werden.

ALLE ANGEGEBEN HÖHEN BEZIEHEN SICH AUF DHHN92: **66,80 m ü.NHN = OK FFB Erdgeschoss**

ZEICHENERKLÄRUNG:

	GEBÄUDE BESTAND		FW AUFSTELLFLÄCHE		GRUNDSTÜCKSGRENZE		BAUMBESTAND Baumart, Ø Stamm/ Krone, Höhe
	ABSTANDSFLÄCHEN		BÖSCHUNG		FLURSTÜCKSNUMMER		BAUM NEU

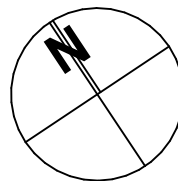

BAUVORHABEN:	Sanierung Hamburger Allee Hamburger Allee 2-22, 19063 Schwerin	PLANNUMMER:	5.902
BAUHERR:	WGS-Wohnungsgesellschaft Schwerin mbH Geschwister-Scholl-Straße 3-5, 19053 Schwerin	MASSSTAB:	1:500
ARCHITEKT:	gwp GmbH Alter Holzhafen 21a D-23966 Wismar	PLANUNGSPHASE:	Entwurf
PLANINHALT:	LAGEPLAN - BAUSTELLENEINRICHTUNG	INDEX / DATUM:	VA / 30.07.2026

