


VBG Bergisch Gladbach



Gestaltungskonzept

Hamburg, den 13.08.2025


neotares
SCHÖNE NEUE ARBEITSWELT

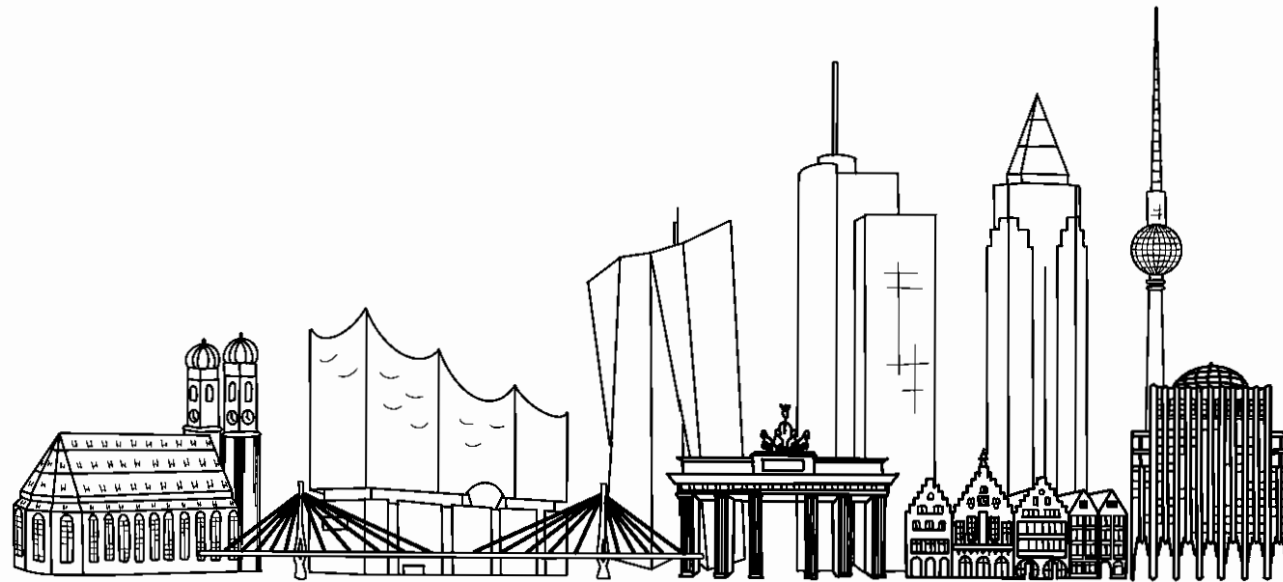

Farb- und Materialkonzept

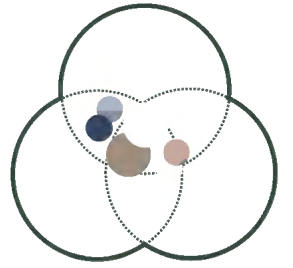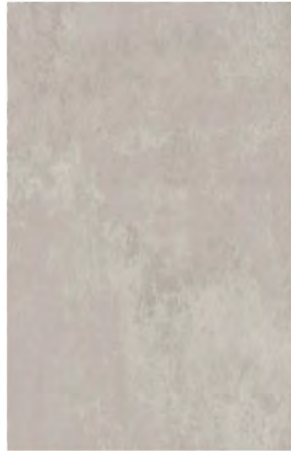

Grundriss|EG Empfang

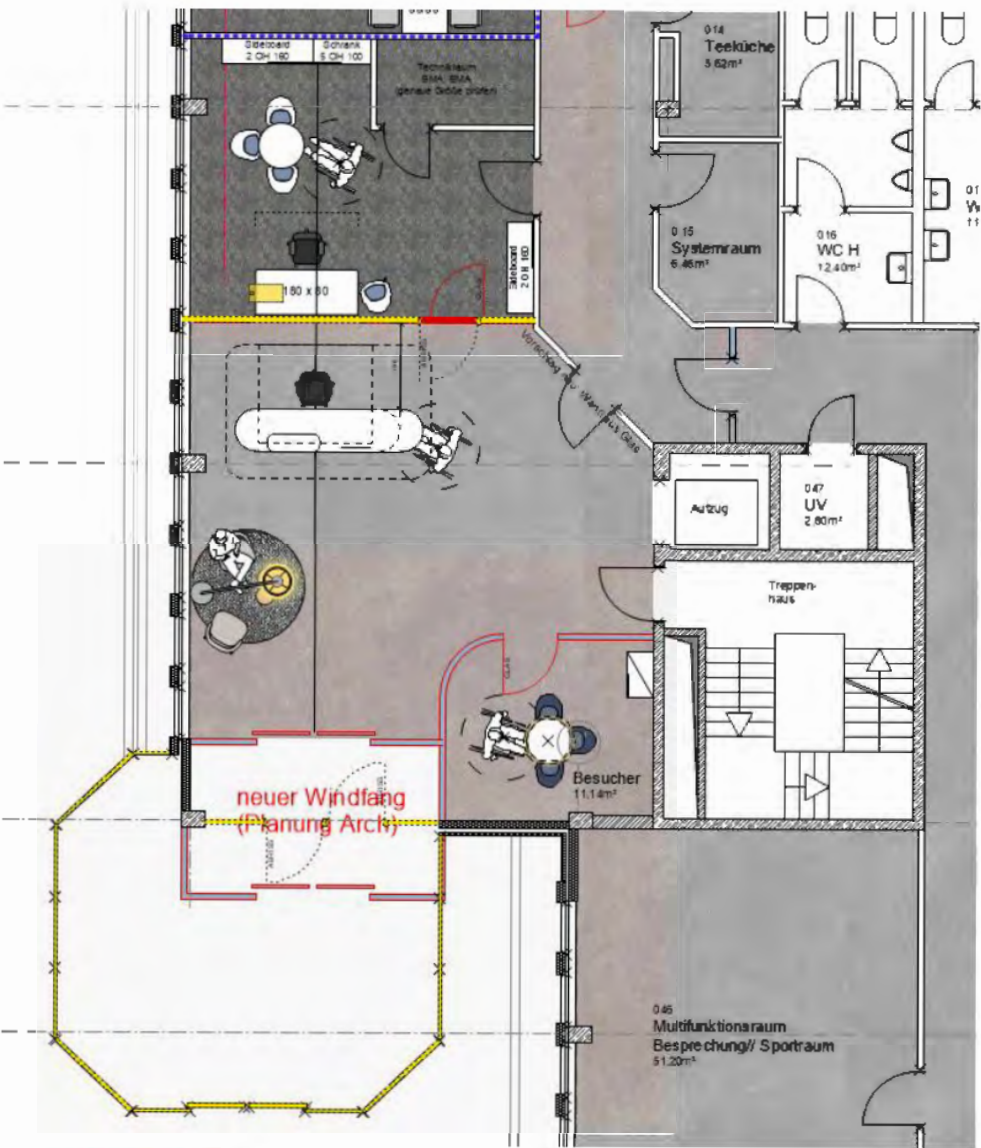

Empfang EG

Variante 1

Gestaltungskonzept Empfang| VI



Variante 1

- Kontraste-Hell-Dunkel
- farbige, dunkelblaue Oberflächen
- Möbelgestelle-Anthrazit
- Glastrennwände-Anthrazit
- Fensterlaibung innen-dunkel
- Boden Mittelgrau

Gestaltungskonzept Empfang| VI





Gestaltungskonzept Kundenberatung | V1



Gestaltungskonzept Backoffice | VI



Collage Empfang | Variante 1



Vinyl, Amtico Spacia, Peak

Dekoroberflächen Eiche hell, Tresen



Sessel Backoffice, Fibre Armchair,
Tube base grau



Pendelleuchte Buzzy-Trom



Sessel, +Halle-Nest




Beistelltisch, +Halle-Porto



TischDI00, Johansson_Stay

Sessel, Fibre Armchair, Swifel RT

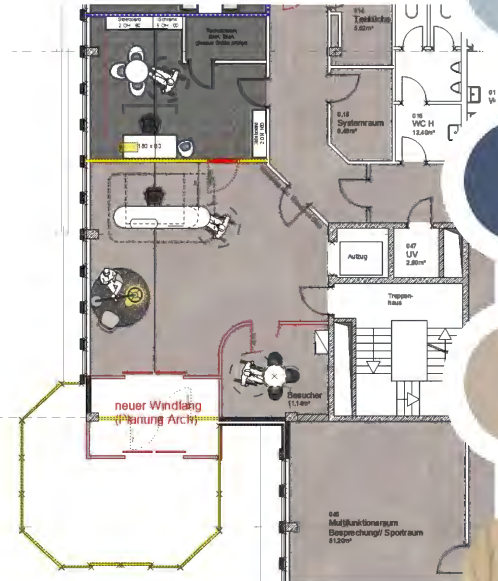

Whiteboard, Lintex-Frame



Sideboard, muuto- enfold shelf

Empfang EG

Variante 2

Gestaltungskonzept Empfang| V2



Variante 2

- Weniger starke Kontraste
- Helle Oberflächen, helles Holz
- Möbelgestelle-Hellgrau
- Glastrennwände-Mittelgrau
- Fensterlaibung innen-Weiß-Hellgrau
- Boden Mittelgrau

Gestaltungskonzept Empfang| V2



Gestaltungskonzept Empfang| V2



Gestaltungskonzept Empfang| V2



Gestaltungskonzept Empfang| V2



Collage Empfang | Variante 2



Dekoroberflächen Eiche hell, Tresen

Sessel Backoffice, Fibre Armchair, Tube base grau

Stehleuchte, & Tradition, Flowerpot

Pendelleuchte, & Tradition, Flowerpot

+Halle, Nest Bank

Whiteboard, Lintex-Frame

sideboard, muuto_enfold, gray

My Chair, norman Copenhagen

Sofa Era, norman Copenhagen


Beistelltisch, +Halle-Porto

Sessel, Fibre Armchair, Swifel RT



TischD100, Johansson_Stay

Sideboard, muuto- enfold shelf

EG-3.OG | Pantries

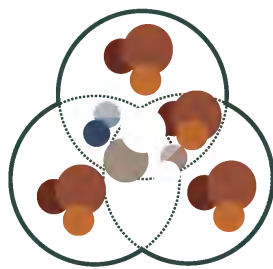

4.OG | Kantine

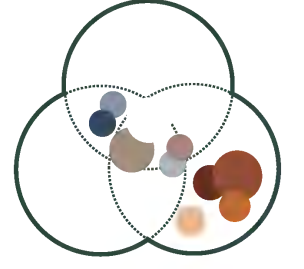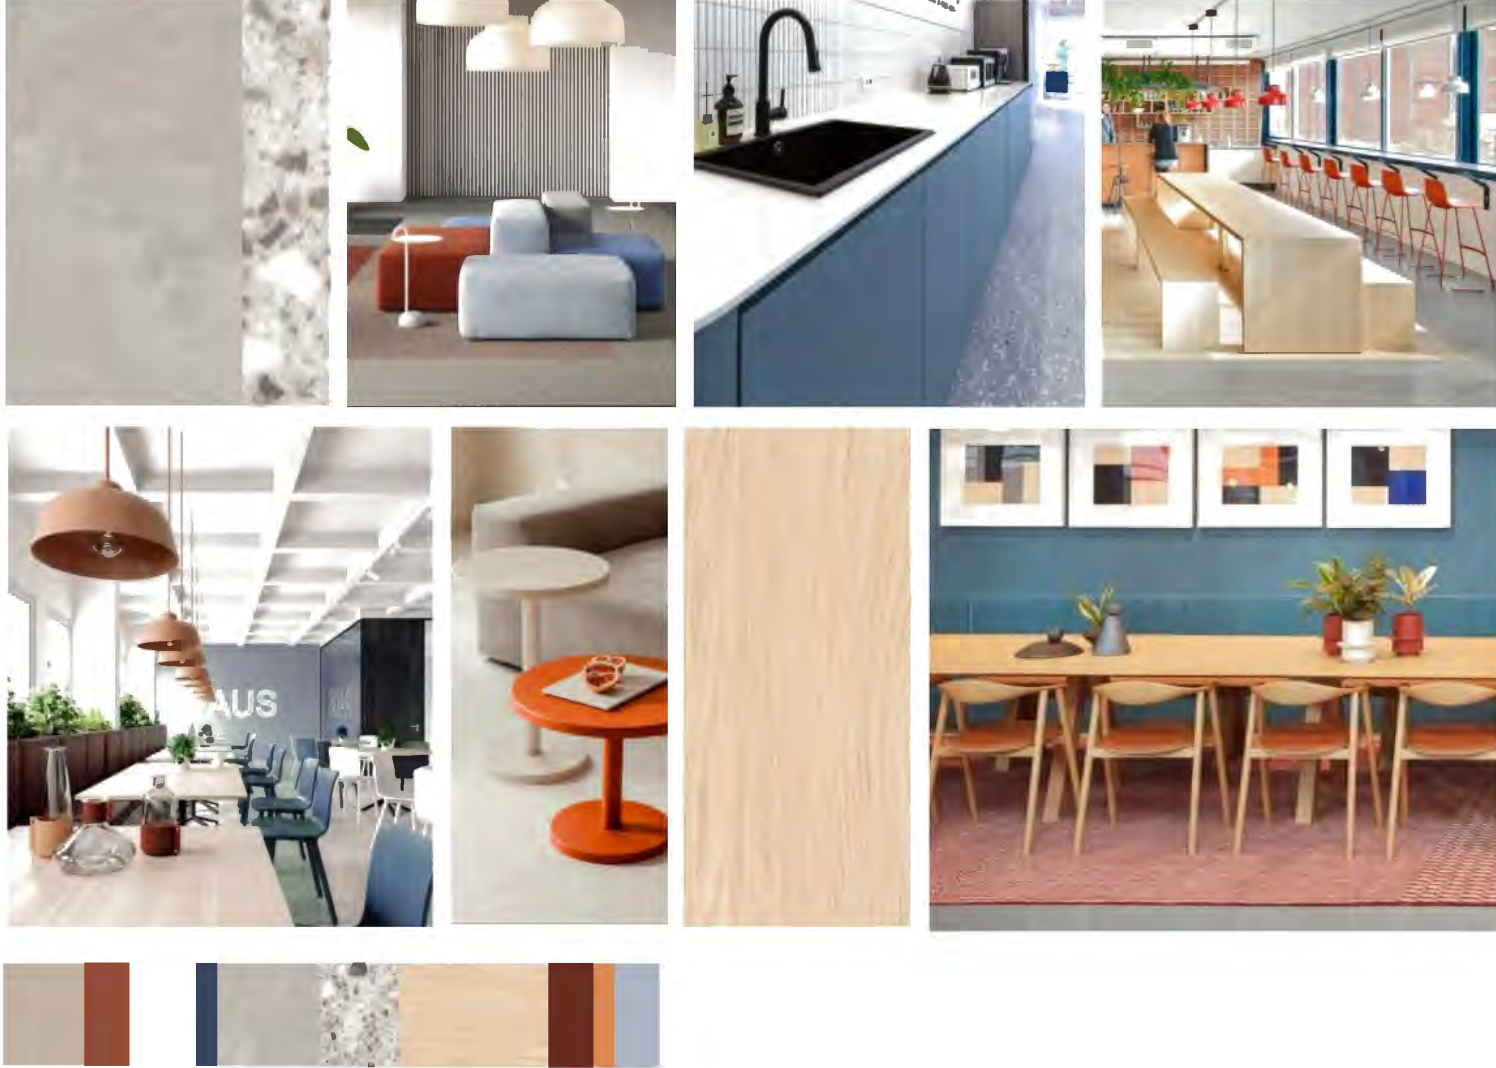

4. Obergeschoss



LEGENDE

INDEX

Datum	Index	
24.10.2024	01	Flächenplanung
02.12.2024	02	Variante 3
18.12.2024	03	Rücklauf einarbeiten
27.02.2025	04	Anpassung Planung
06.03.2025	04	Anpassung Planung
22.05.2025	05	Planung Kantine

BAUHERR / EIGENTÜMER

Verwaltungsberufsgenossenschaft
Massaquoipassage 1
22305 Hamburg

PROJEKT



Bezirksverwaltung Bergisch Gladbach
Köln Straße 20
51429 Bergisch Gladbach

PLANVERFASSER

neotares
neotares Consult GmbH
Leipziger Straße 59b
60487 Frankfurt am Main

T +49 (0) 69 - 2475319 0
F +49 (0) 69 - 2475319 50

info@neotares.com | www.neotares.com

Raumplanung / Grundriss: 4.OG

Maßstab: 1:100

Plan-Nr.: 189_VBG Berg.Gladbach_Möbelplanung_Kantine_40G

erstellt am: 23.06.2025

Die neotares Consult GmbH übernimmt für die Richtigkeit der im Plan angegebenen Maße keine Gewähr. Alle Unternehmer / Subunternehmer verpflichten sich, die Baustelle auf den gegenwärtigen Zustand zu prüfen. Vor Angebots-überreichung und Bauausführung ist unbedingt eine Ortsbegehung / Aufmaß durchzuführen.

Technischen Regeln für Arbeitsstätten (ASR) „Verkehrswege“ ASR 1.8 2022 „Fluchtwege und Notausgänge“ ASR 2.3 2022 Die Planung basiert auf persönlich zugewiesenen Arbeitsplätzen und ist mit einer Fluchtwegsbreite von min. 60 cm pro persönlichem Arbeitsplatz berücksichtigt. Sollte diese Anforderung nicht zutreffen, so sind bis zu 5 Arbeitsplätzen min. 90 cm einzuhalten siehe ASR 1.8 Tab. 2 Nr. 1-7 bzw. ASR 2.3 Tab. Nr. 1-1-7.



Entwurf Konferenzräume + Pantry 2.OG

Bodenbelag





Bodenbelag:
LVT: Fa. Interface, Spacia, Farbe Peak Betonoptik
Optional Fa. Interface, Spacia, Farbe Capri, Terrazzooptik, alle Oberflächen werden in einem Bemusterungstermin bemustert werden

Wände



Küche: Fliesenschild, optional Glasschild, lackiert in Rostrot, Wandfarbe: helle Grautöne, Weiß, alle Oberflächen werden in einem Bemusterungstermin bemustert werden

Oberfläche

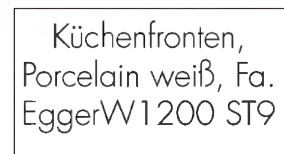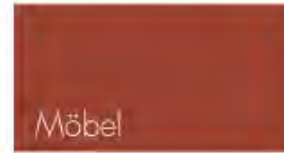

Möbeloberfläche:
Küche: Weiß matt, Eiche hell, /Grau
Tischgestelle, Graphitschwarz/ grau, Möbel: Rost, Eiche hell, Grau, alle Oberflächen werden in einem Bemusterungstermin bemustert werden


Möbelstoffe



Möbelbezugsstoffe:
Grautöne, Naturtöne, Blautöne
Rosttöne, alle Oberflächen werden in einem Bemusterungstermin bemustert werden

Pantry

Lounge

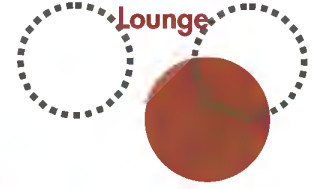

Bodenbelag




Wände



Wandanstrich

Wandanstrich

Oberfläche

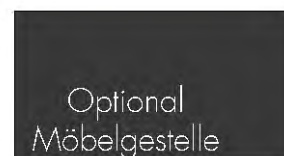


Möbelstoffe



Meeting XL+L

Meeting M+S

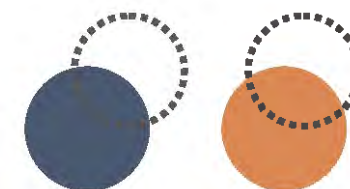

Bodenbelag:
Teppichfliese Fa. Interface
Connected Ethos, Farbe:
Expose, siehe Bemusterung,
Verlegung mit Farbverlauf, alle
 Oberflächen werden in einem
 Bemusterungstermin bemustert


Wandfarbe: helle
Grautöne, Weiß, alle
 Oberflächen werden in
 einem
 Bemusterungstermin
 bemustert

Trennwände: Glas mit
Pfostenriegelfassade
in Eiche hell
Tische: weiß,
Grautöne
Möbelgestelle: Grau,
Schwarz , Eiche


Möbelbezugsstoffe:
 Grautöne,
 Naturtöne,
 Blautöne
 Rosttöne ; Orangetöne,
 alle Oberflächen werden
 in einem
 Bemusterungstermin
 bemustert

2.OG. | Konferenz-Bereich gesamt

Grundriss Bodenbelag

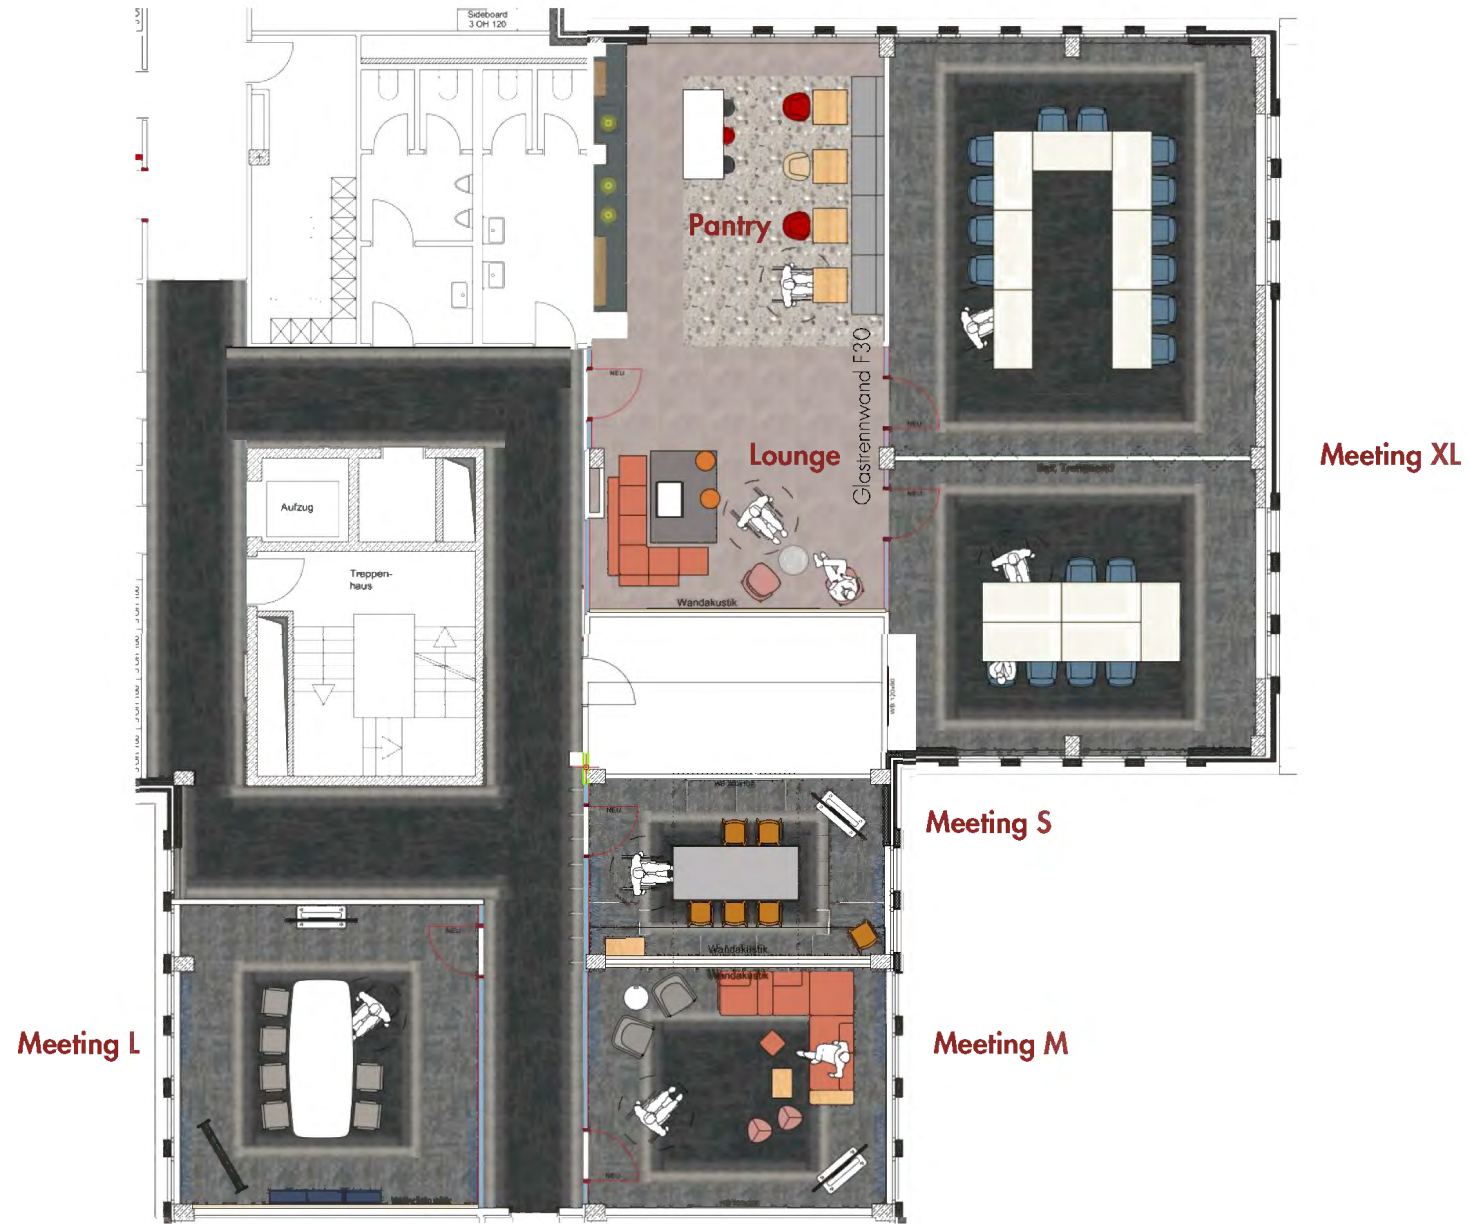

2.OG. | Pantry (stellvertretend für Pantries EG-3.OG)

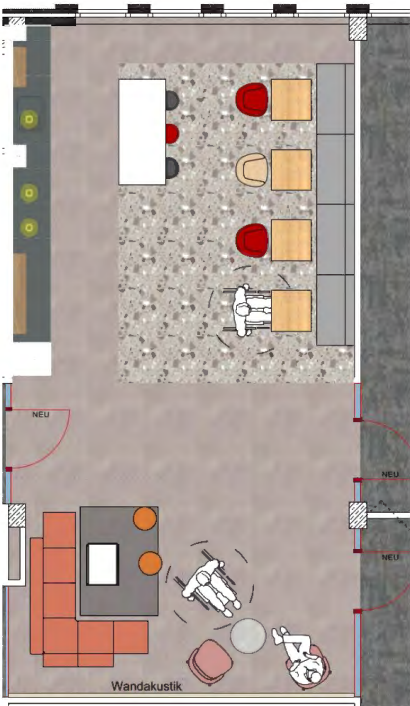

Grundriss



Materialcollage



Pedrali
Modus MDL

Marazzi
Luz
Aragosta



TON
Punton
Stuhl



Pedrali
Stylus 5410, Tischplatte
Eiche hell





TON
Punton Barhocker



Muuto
Unfold lamp

Ansicht Pantry


Bodenbeläge Vinyl|
Amtico Spacia

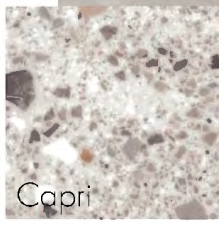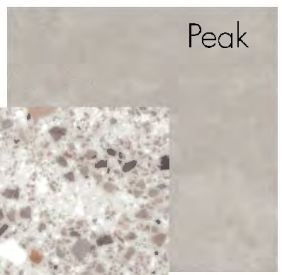


Capri



Andersen
link bar table

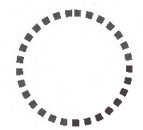

2.OG. | Pantry

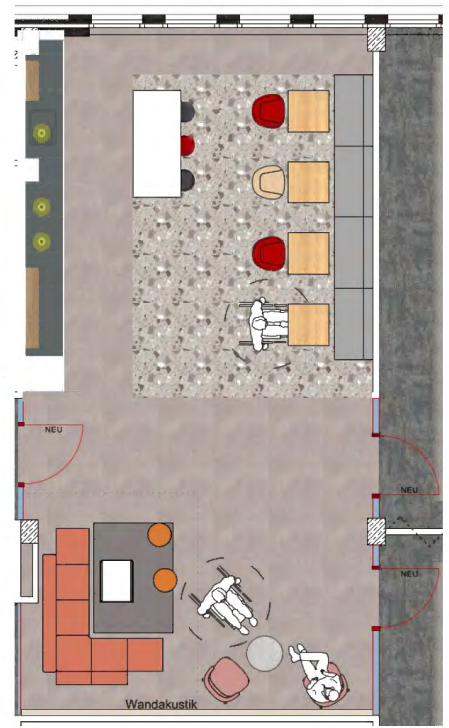

Grundriss



Variante Boden

Arbeitsplatte



Fronten / Korpus

Küchenfronten, Porcelain weiß, Fa. Egger VV1200 ST9

Sockel



Wandfliese,
Marrazzi, Luz
Format: 30x5 cm




Regale, Eiche hell, Fa. Egger Lindberg Eiche



Becken, Franke,
dunkelgrau+Armatur
Grau

Bodenbelag

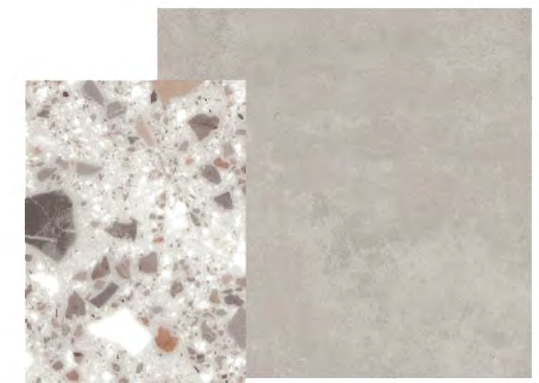

Bodenbeläge Vinyl|
Amtico Spacia
Peak+Capri

Materialcollage



Sicht A1

Blende innenliegend
Kühlschrank
Ablaufkanal
Ablaufkanal
Blende
Sockel
Steckdosen für Geschirrspüler Durchlauferhitzer
hintere Blende (verrastet), verdeckt befestigt, werkzeug los abnehmbar

Sicht S1

Kaffeemaschine mit Wasserzirkulationspumpe (VBC)
Milk Maker
Toaster
Spülmaschine
Durchlauferhitzer
Blende (Schürze)

Dimensionsangaben:

- Höhe: 86 cm, 120 cm, 275 cm
- Breite: 210 cm, 90 cm, 60 cm, 60 cm, 60 cm, 60 cm, 60 cm, 210 cm, 40 cm, 210 cm, 115 cm, 210 cm, 60 cm, 25 cm
- Tiefe: 10 cm, 80 cm

[illegible]



Grundriss



Auflageteppich
GAN rugs Chaddar

Bodenbelag Vinyl Amtico
Peak (Betonoptik)

Wandakustik
DeVorm,
Mute Fraction PET



Beistelltische
Andreu world



Poufs La Palma



Modulsofa
Prostoria sabot



Bogenleuchte
Foscarini Twiggy



Wandakustik
Impact Acoustics, Vertigo




Muuto
fibre soft armchair


Materialcollage




2.OG. | Meetingraum XL - Varianten

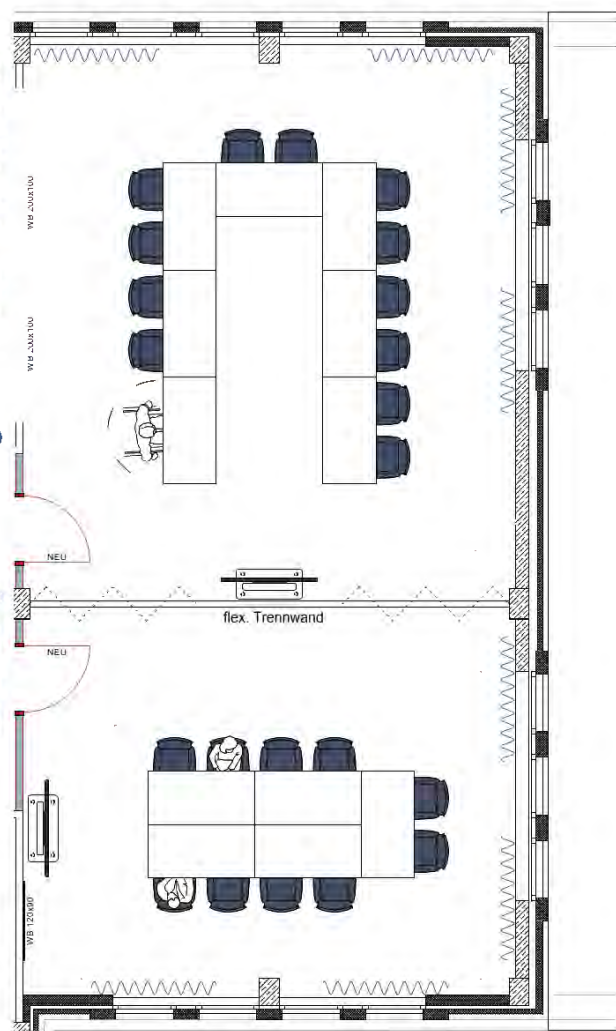

Variante 2x Besprechung (14 TN + 10 TN)

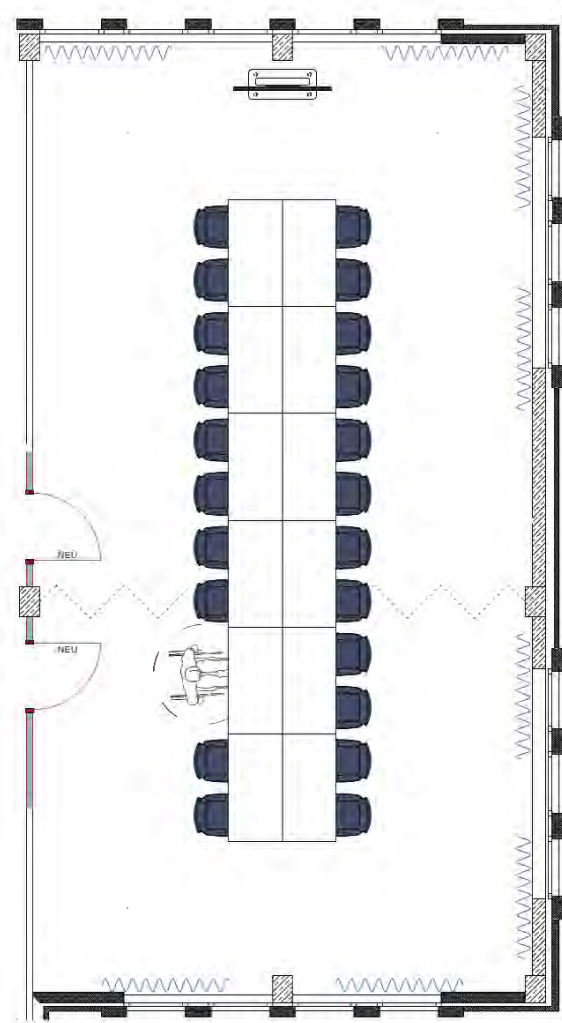


Variante 1x Besprechung (24 TN)

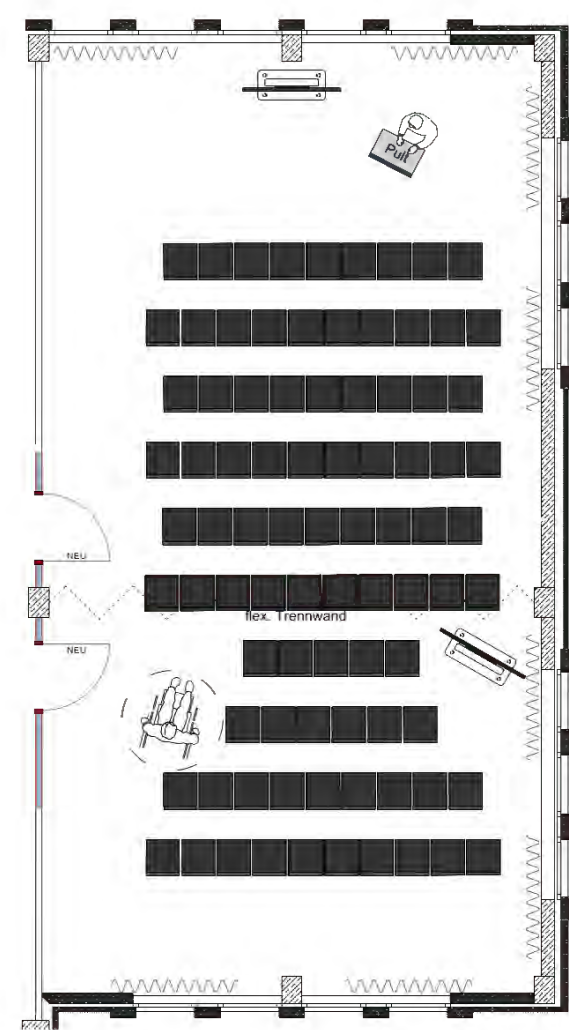

Variante Versammlung (ca. 91 TN)

Grundrisse Möblierung

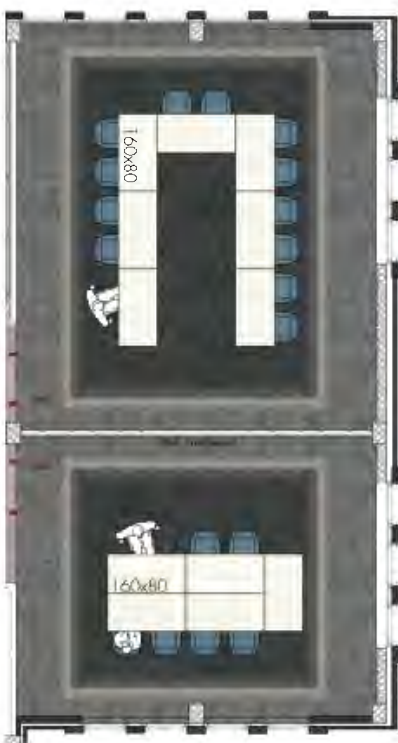

Grundriss



Materialcollage



Deckenakustik (Baffeln/Licht)



Sedus
Se:vision
storage



Teppich, Interface
Connected Ethos



Arper, Catifa
46, stapelbar



Brunner fina
fold



Brunner ray
Freischwinger
stapelbar




Vorhang, C.
Baumann,
Jaspis 2

Lintex
Frame wall



2.OG. | Meeting L

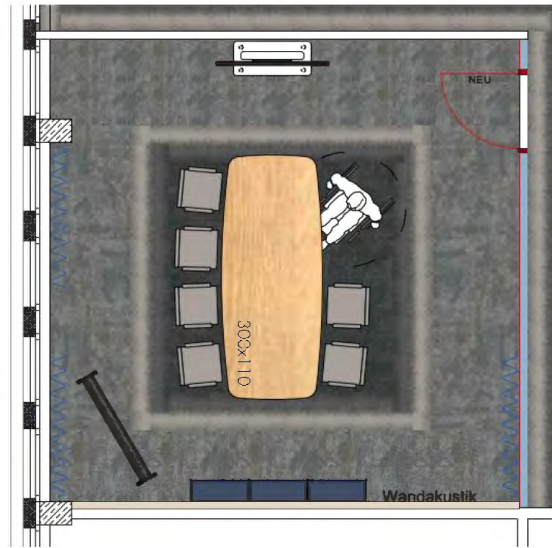

Grundriss


Arper, Cartifa
Sensit 4900



Andreu World
SO0723



Sedus
Se:vision
storage

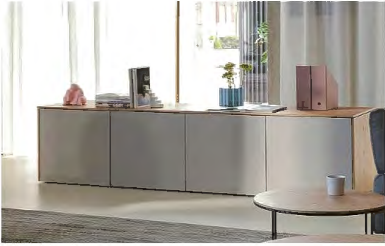

Bla station
Drip





Luceplan
Silenzio

Wandakustik
DeVorm,
Mute Fit PET



Lintex
Frame mobile

Interface
Connected
Ethos

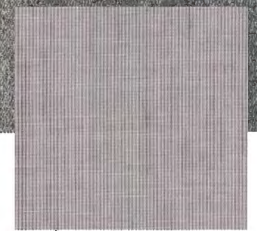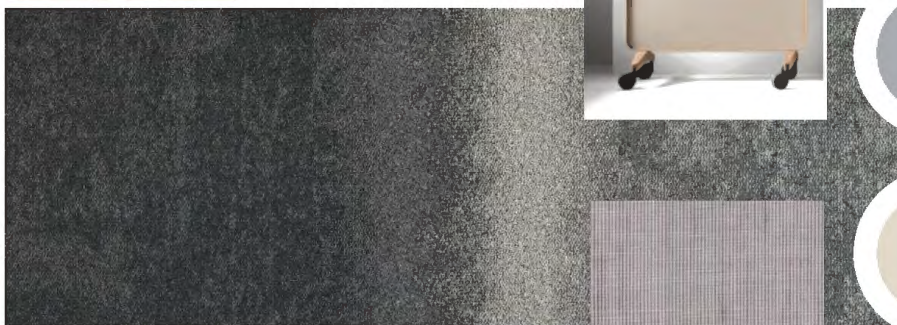


Vorhang, C.
Baumann, Jaspis 2

Brunner ray
work




Brunner ray
table

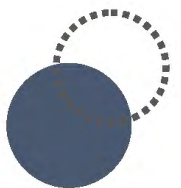

Materialcollage

Gestaltungskonzept "Meetinglounge"

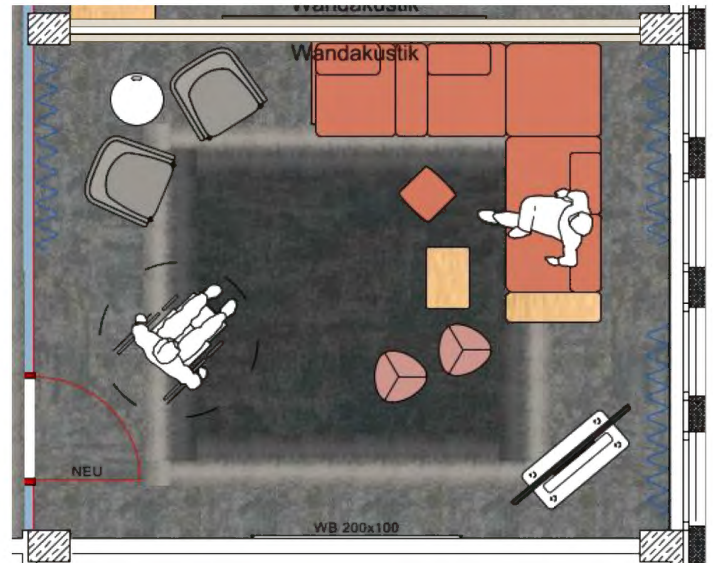

Grundriss

Bla station Bob wide



Materialcollage

Refelt
Aster lamp



Wandakustik
DeVorm Mute Fit PET




Beistelltische
Andreu World

La Palma
Pouf




Brunner
crona light
Loungesessel

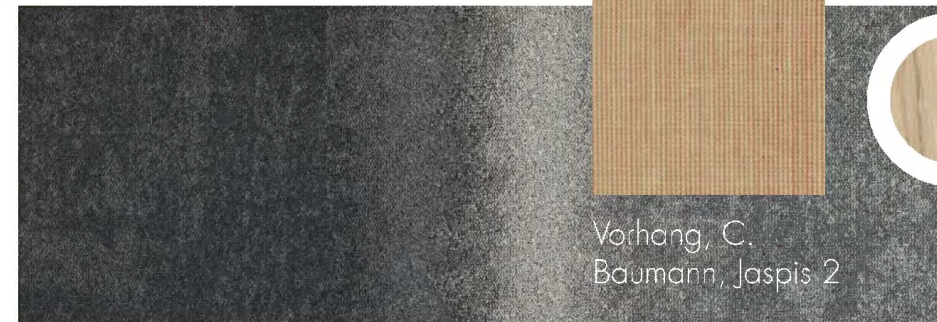

Vorhang, C.
Baumann, Jaspis 2



2.OG. | Meeting S

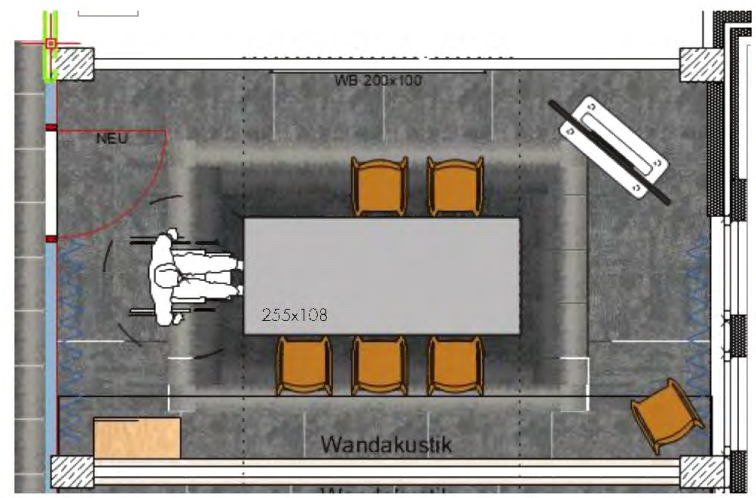

Grundriss



Muuto, 70/70 Table ,
255x108cm



Muuto
Fiber soft armchair swivel

Materialcollage



Acustikleuchten
Buzzy Space,
Trom S



Wandakustik
DeVorm Mute Fit PET




Lintex, mobiles
Whiteboard



Lintex, wandhängendes
Whiteboard



Vorhang, C.
Baumann, Jaspis 2

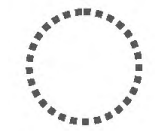

Flurgestaltung






Bodenbelagsgestaltung

Barrierefreiheit

- Hoher Kontrast zwischen Boden, Wand und Decke
- Kontrast zwischen Türrahmen und Wand
- taktile Materialwechsel im Boden und Wandbereich zur Orientierung
- Objekt am Flurende als Orientierungspunkt
- **Feedback Mail 28.5.25:**
- keine neue Beleuchtungsplanung gewünscht, da die Decken in den Fluren bereits erneuert worden sind.
- In diesem Bild ist unser Gestaltungsvorschlag jedoch noch dargestellt

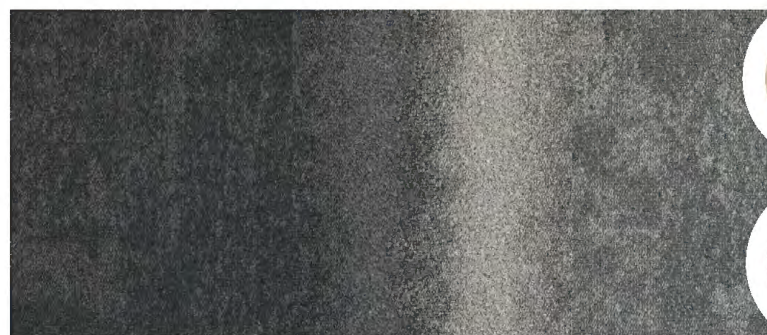

- **Bodenbelag:**
- Teppichfliese 50x50cm
- Fa. Interface
- Fabrikat: Connected Ethos,
- Gesamtdicke: 6,4mm
- 25db