


[illegible]

Zeichnungsnummer: _____

AUSFÜHRUNGSPLANUNG	
Umbau der VBG Bezirksverwaltung Würzburg	
DS6920 VAa	Deckenspiegel Erdgeschoss

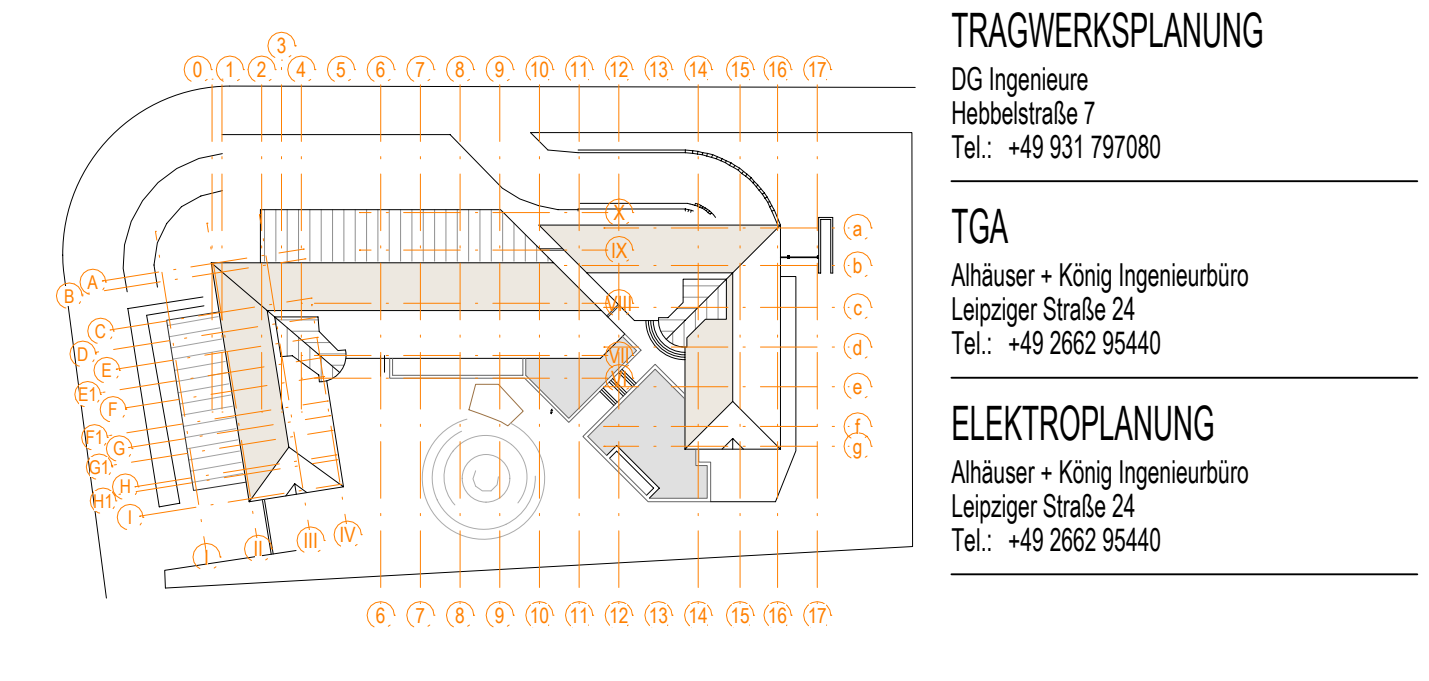

INDEX		ÄNDERUNG	DATUM	NAME
VA		Vorabzug	19.03.2026	hof
VAa		Vorabzug bearbeitet	28.06.2026	hof

MASSZAIT: 1:100		PLANUNGSSTAND: 28.08.2026		BEARBEITET: hof	
Bauherr Verwaltungsb-Berufsgenossenschaft (VBG) Messaquipassage 1 22306 Hamburg				Bauort Würzburg Flur-Nr. 3456 Riemenschneiderstraße 2 97072 Würzburg	
FISCHER Planen und Bauen GmbH Friedrich-Ebert-Straße 68 Rupprechtshof - 90537 Feucht Fon: 09128 / 99 13 01 Fax: 99 13 51 E-Mail: office@fisher-planbau.de Internet: www.fischer-planbau.de					
					