


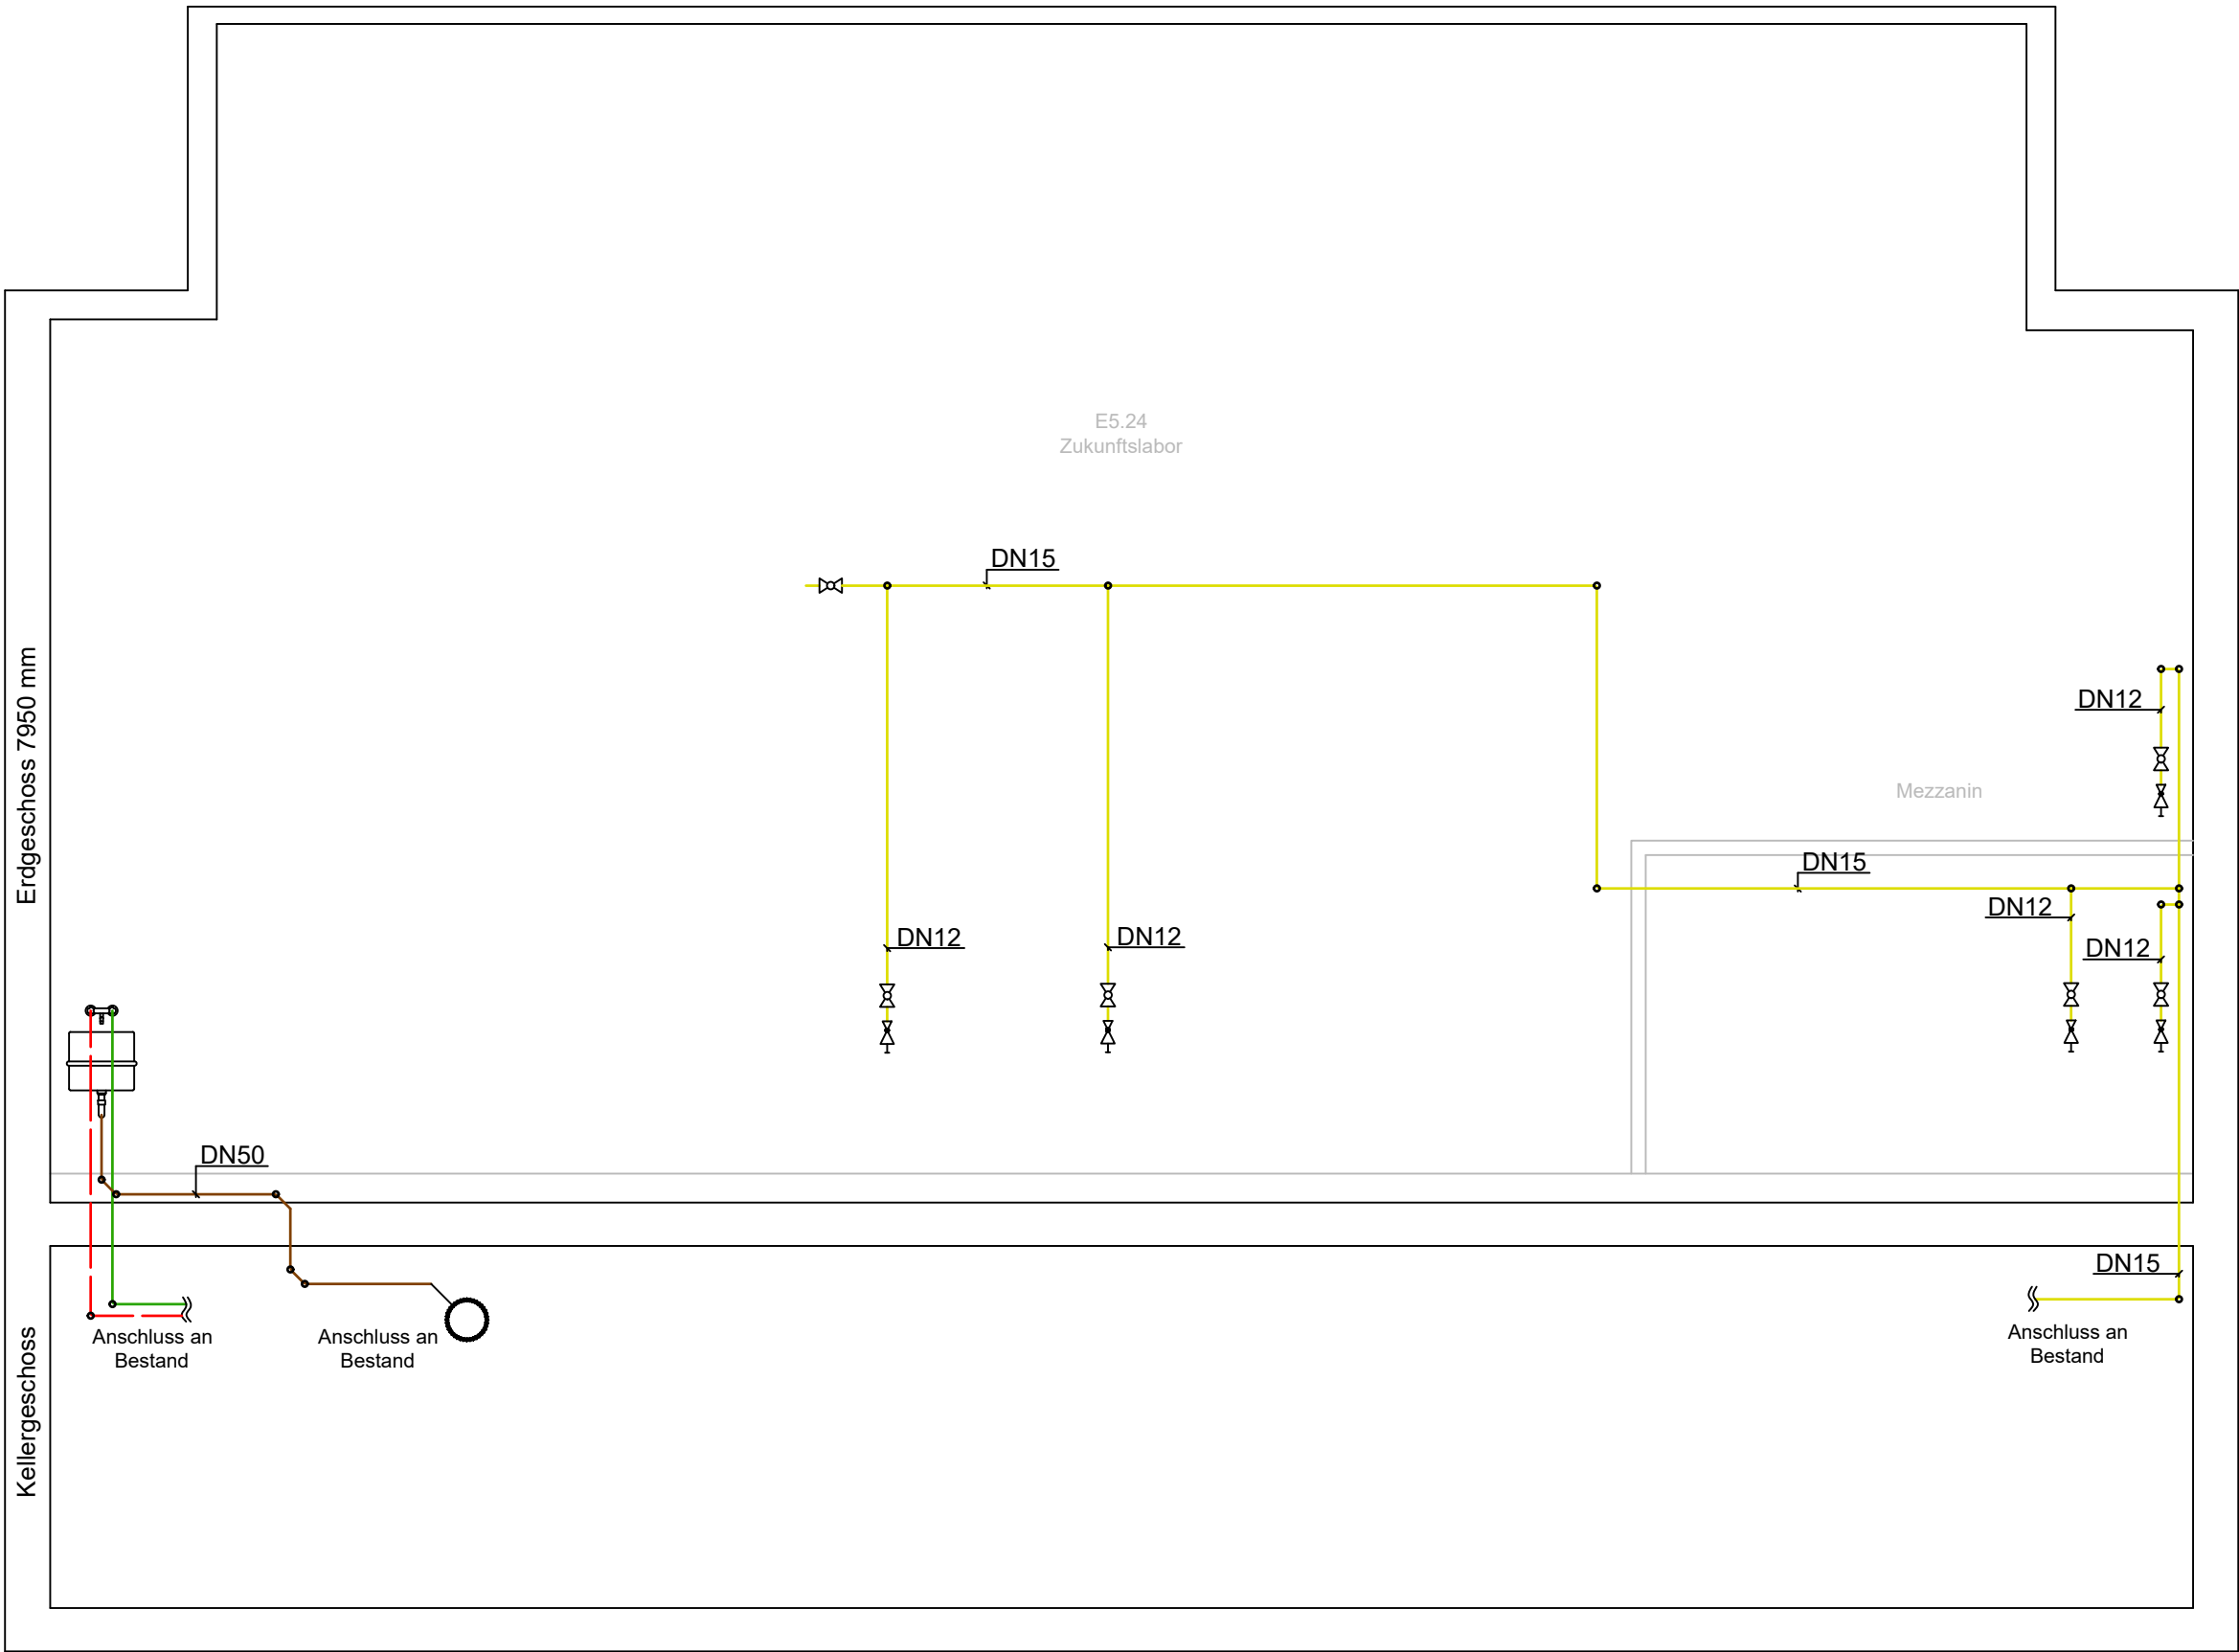

Legende	
Objekte - Sanitär	
	Ausgussbecken
Symbole - Druckluft	
	Kugelhahn
	Druckminderer
Rohrleitung - Sanitär	
	Druckluft
Rohrleitung - Sanitär	
	Kaltwasser
	Warmwasser
Rohrleitung - Sanitär	
	Schmutzwasser

d			
c			
b			
a			
Index	Änderung	Datum	Name

Bauvorhaben:		Sanierung BT5 - Zukunftslabor Institut für Arbeitsschutz der DGUV (IFA) Alte Heerstraße 111, 53757 Sankt Augustin															
Bauherr:		Deutsche Gesetzliche Unfallversicherung e.V. (DGUV) Glinkastraße 40 10117 Berlin															
Fachplaner:		 Generalplanung Becker und Henze Gebäude und techn. Ausrüstung				Ingenieurbüro Becker und Henze GmbH & Co.KG Büro Büren: Werkstraße 26a, 33142 Büren Tel. +49 29 51_93 73-0 www.beckerundhenze.de Büro Hallenberg: Dorfstraße 48a, 59969 Hallenberg Tel. +49 29 84_9 08 01-0 info@beckerundhenze.de											
Planinhalt:		Strangschema Sanitär/Druckluft															
Maßstab				1:50		Leistungsphase				Ausführung							
Blattgröße				DIN A2		Planart				Strangschema							
Plotdatum				04.12.2025		Etage / Ebene				--							
Gezeichnet		--		A.Arnaut		Bauteil		--									
Geprüft		--		E.Lüke		Gewerk		Sanitär									
Projektnummer			LPH		Gewerk		Planart		Ebene		Bauabschnitt		Planinhalt		Index		Status
244056		-	A	-	SAN	-	ST	-	--	-	--	-	---	-	00	-	V
Basisplan -								Datei S:\Bauvorhaben\04 PM\244056 DGUV BT 5 Zukunftslabor\02 CAD\PN\DGUV									