


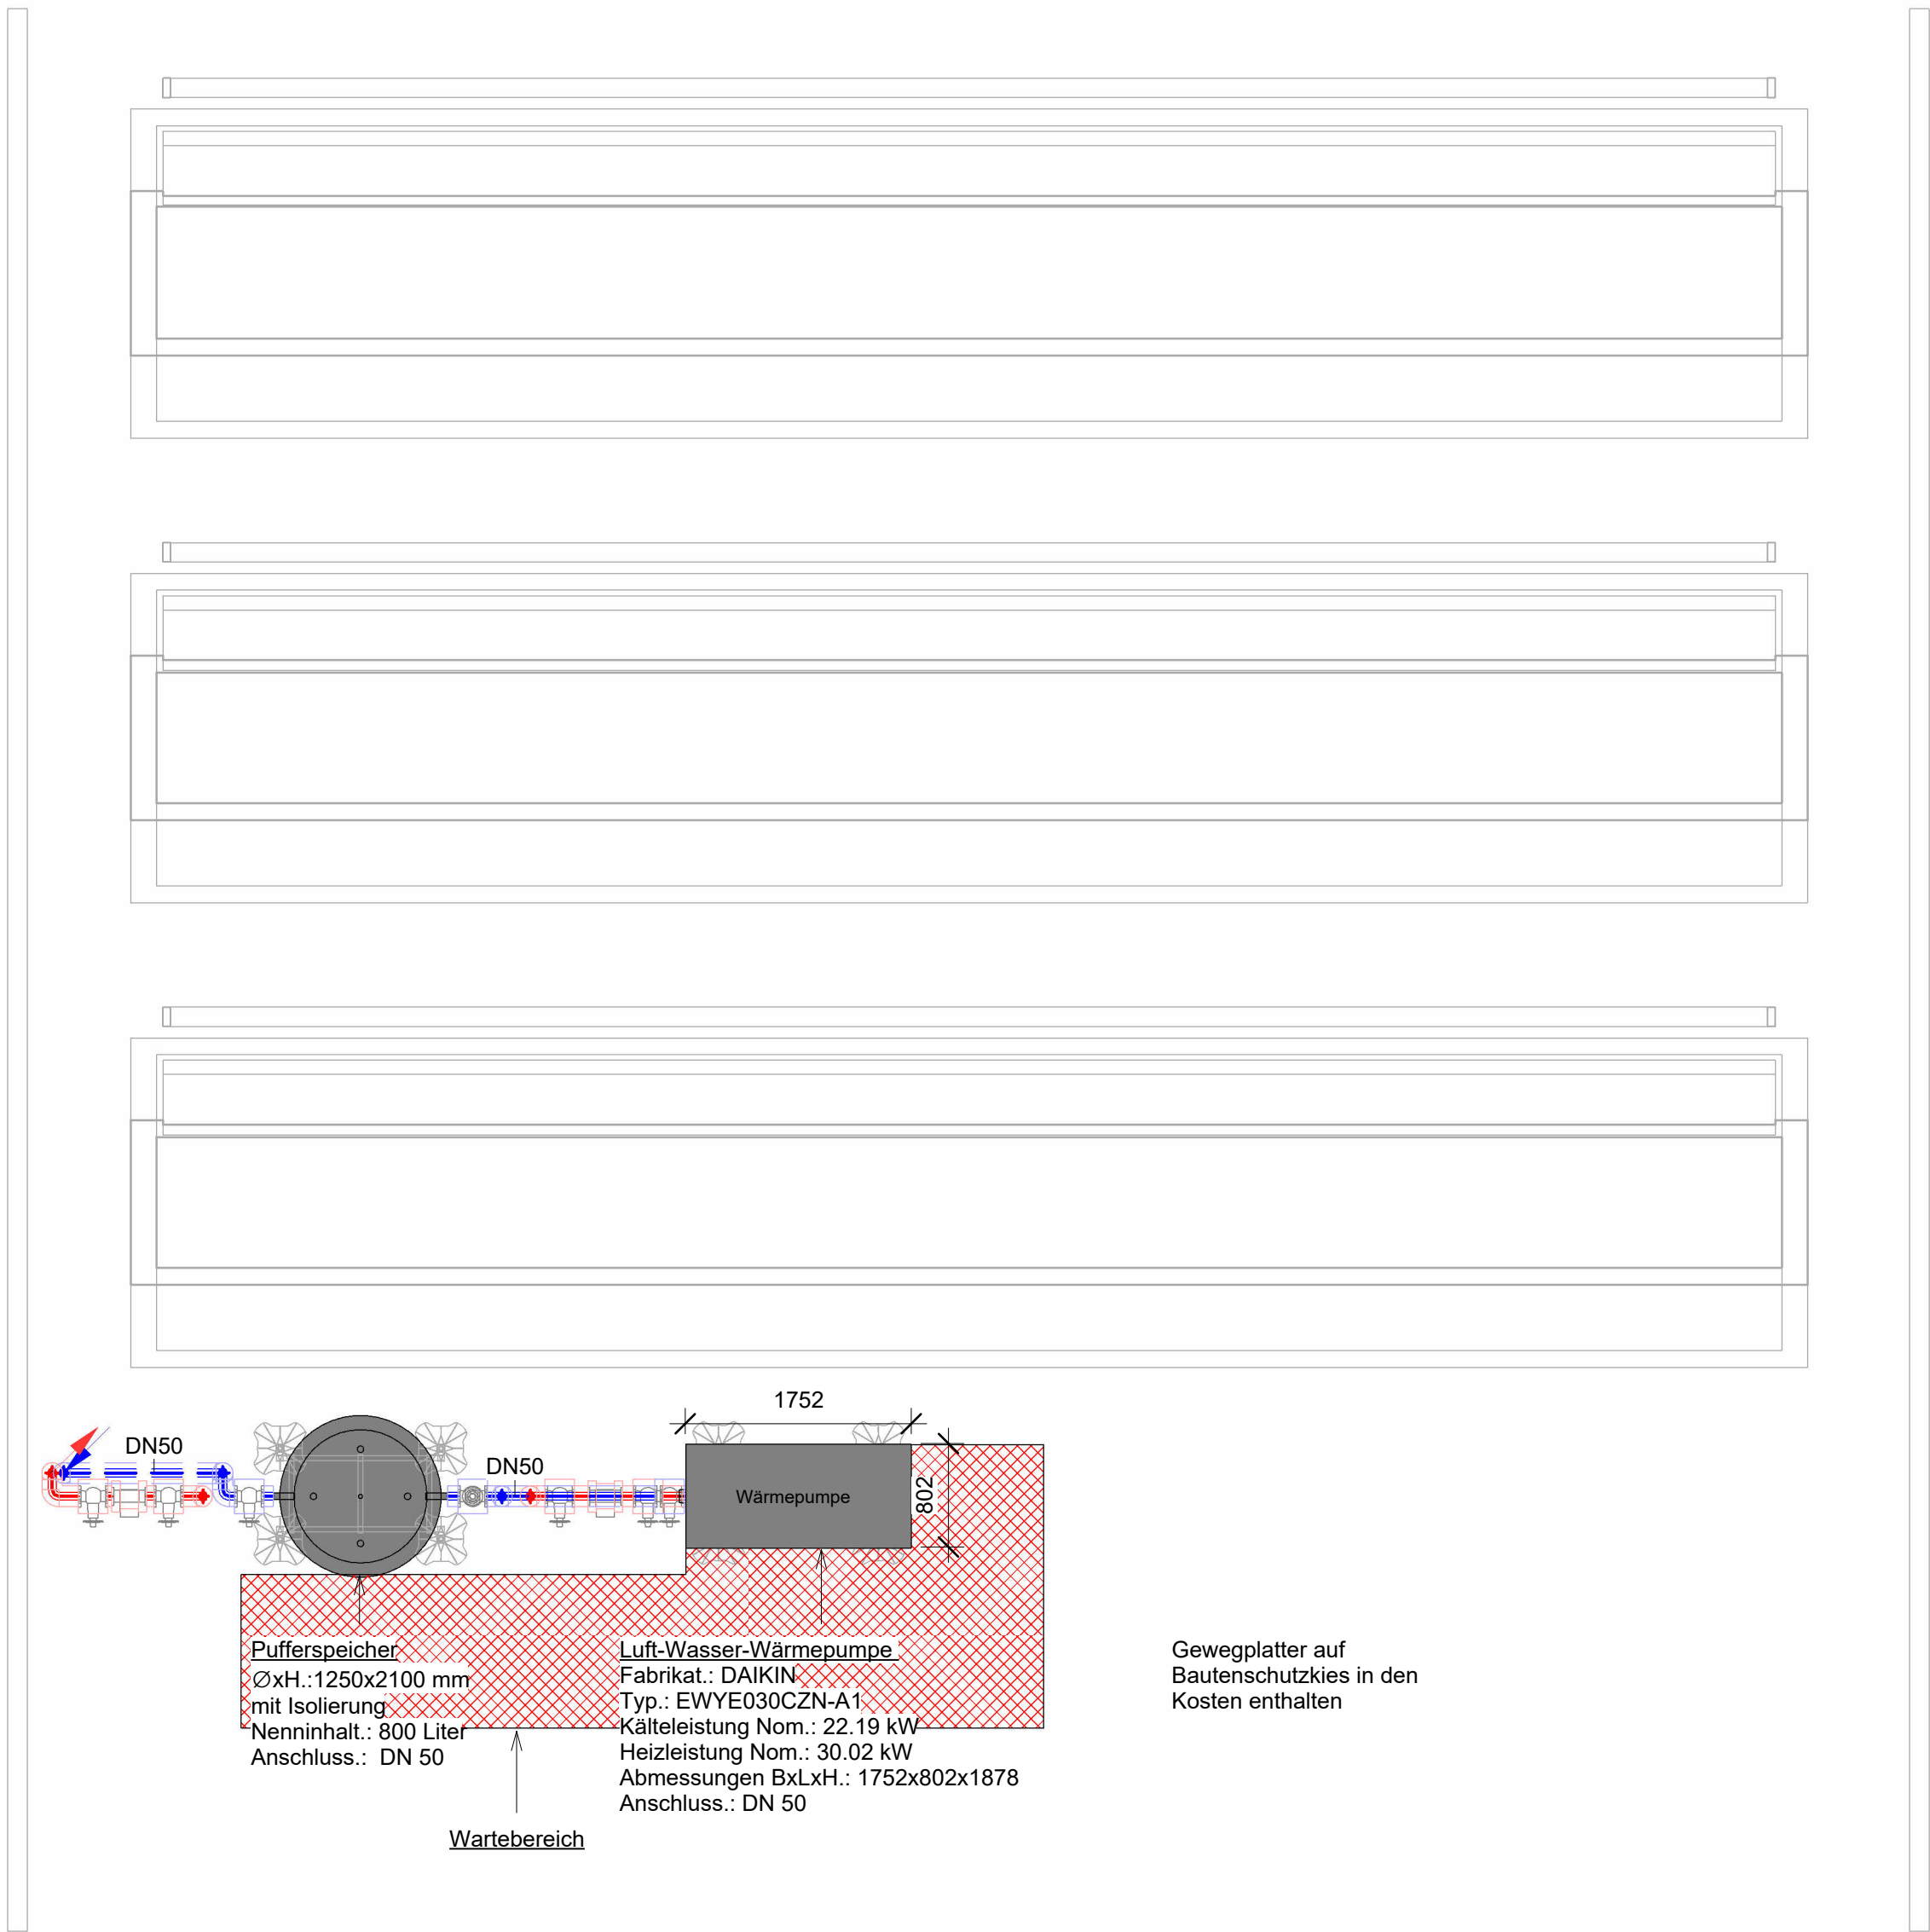

Legende			
Richtungshinweis - Heizung			
	beginnend und aufwärts verlaufend		von oben kommend und endend
	beginnend und abwärts verlaufend		von unten kommend und endend
	von oben kommend und hindurchgehend		von unten kommend und hindurchgehend
Rohrleitung/Symbole - Heizung			
	Heizung Vorlauf		Deckensegel
	Heizung Rücklauf		

Index	Änderung	Datum	Name

Bauvorhaben:		Sanierung BT5 - Zukunftslabor Institut für Arbeitsschutz der DGUV (IFA) Alte Heerstraße 111, 53757 Sankt Augustin									
Bauherr:		Deutsche Gesetzliche Unfallversicherung e.V.(DGUV) Glinkastraße 40 10117 Berlin									
Fachplaner:		Ingenieurbüro Generalplanung Becker und Henze Gebäude und techn. Ausrüstung 				Ingenieurbüro Becker und Henze GmbH & Co.KG Büro Büren: Werkstraße 26a 33142 Büren Tel. +49 29 51_33 73-0 www.beckerundhenze.de Büro Hallenberg: Dorfstraße 48a, 99093 Hallenberg Tel. +49 29 54_9 08 91-0 info@beckerundhenze.de					
Planinhalt:		Heizung / Kälte Grundriss Dachaufsicht									
Maßstab		1:100			Leistungsphase			Ausführung			
Blattgröße		DIN A1			Planart			Grundriss			
Plotdatum		06.01.2026 11:41:57			Etagel / Ebene			Dachaufsicht			
Gezeichnet		--		A.Arnaut		Bauteil		--			
Geprüft		--		E.Löke		Gewerk		Heizung/Kälte			
Projektnummer		LPH	Gewerk	Planart	Ebene	Baubeschnitt	Planinhalt	Index	Status		
244056		A	HK-	LP	DA	---	---	00	V		
Basisplan					Datei S:\Bauvorhaben\04 PM\244056 DGUV BT 5 Zukunftslabor\02 CAD\01 PDF_slPH 3 TGA						
-											