



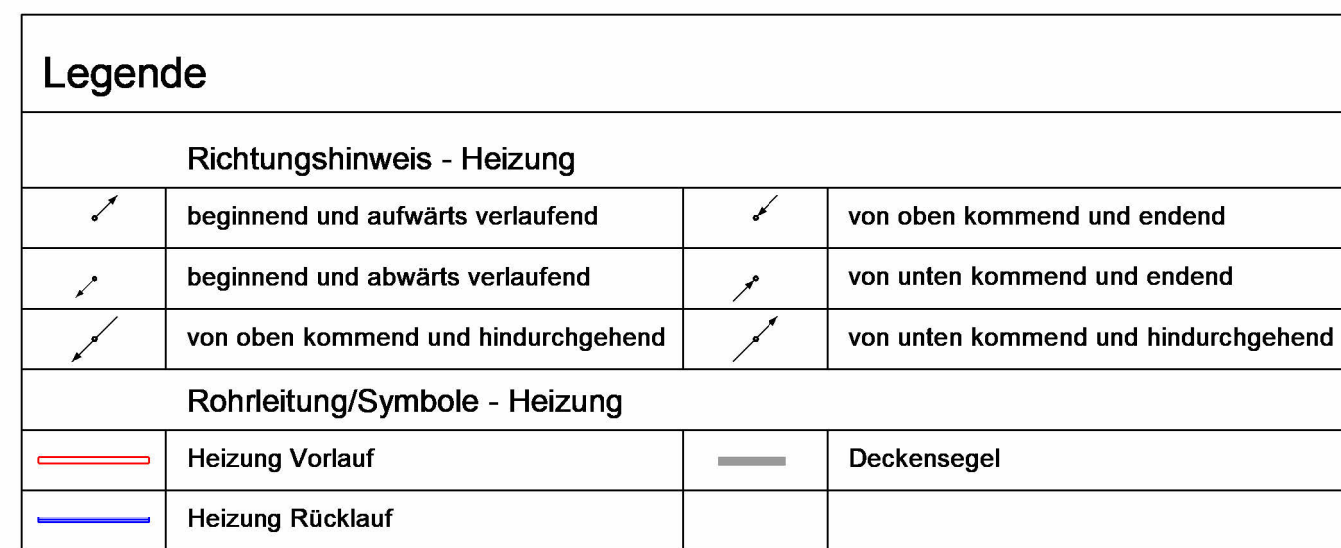

3 Schnitt K' 3'-4
1 : 50

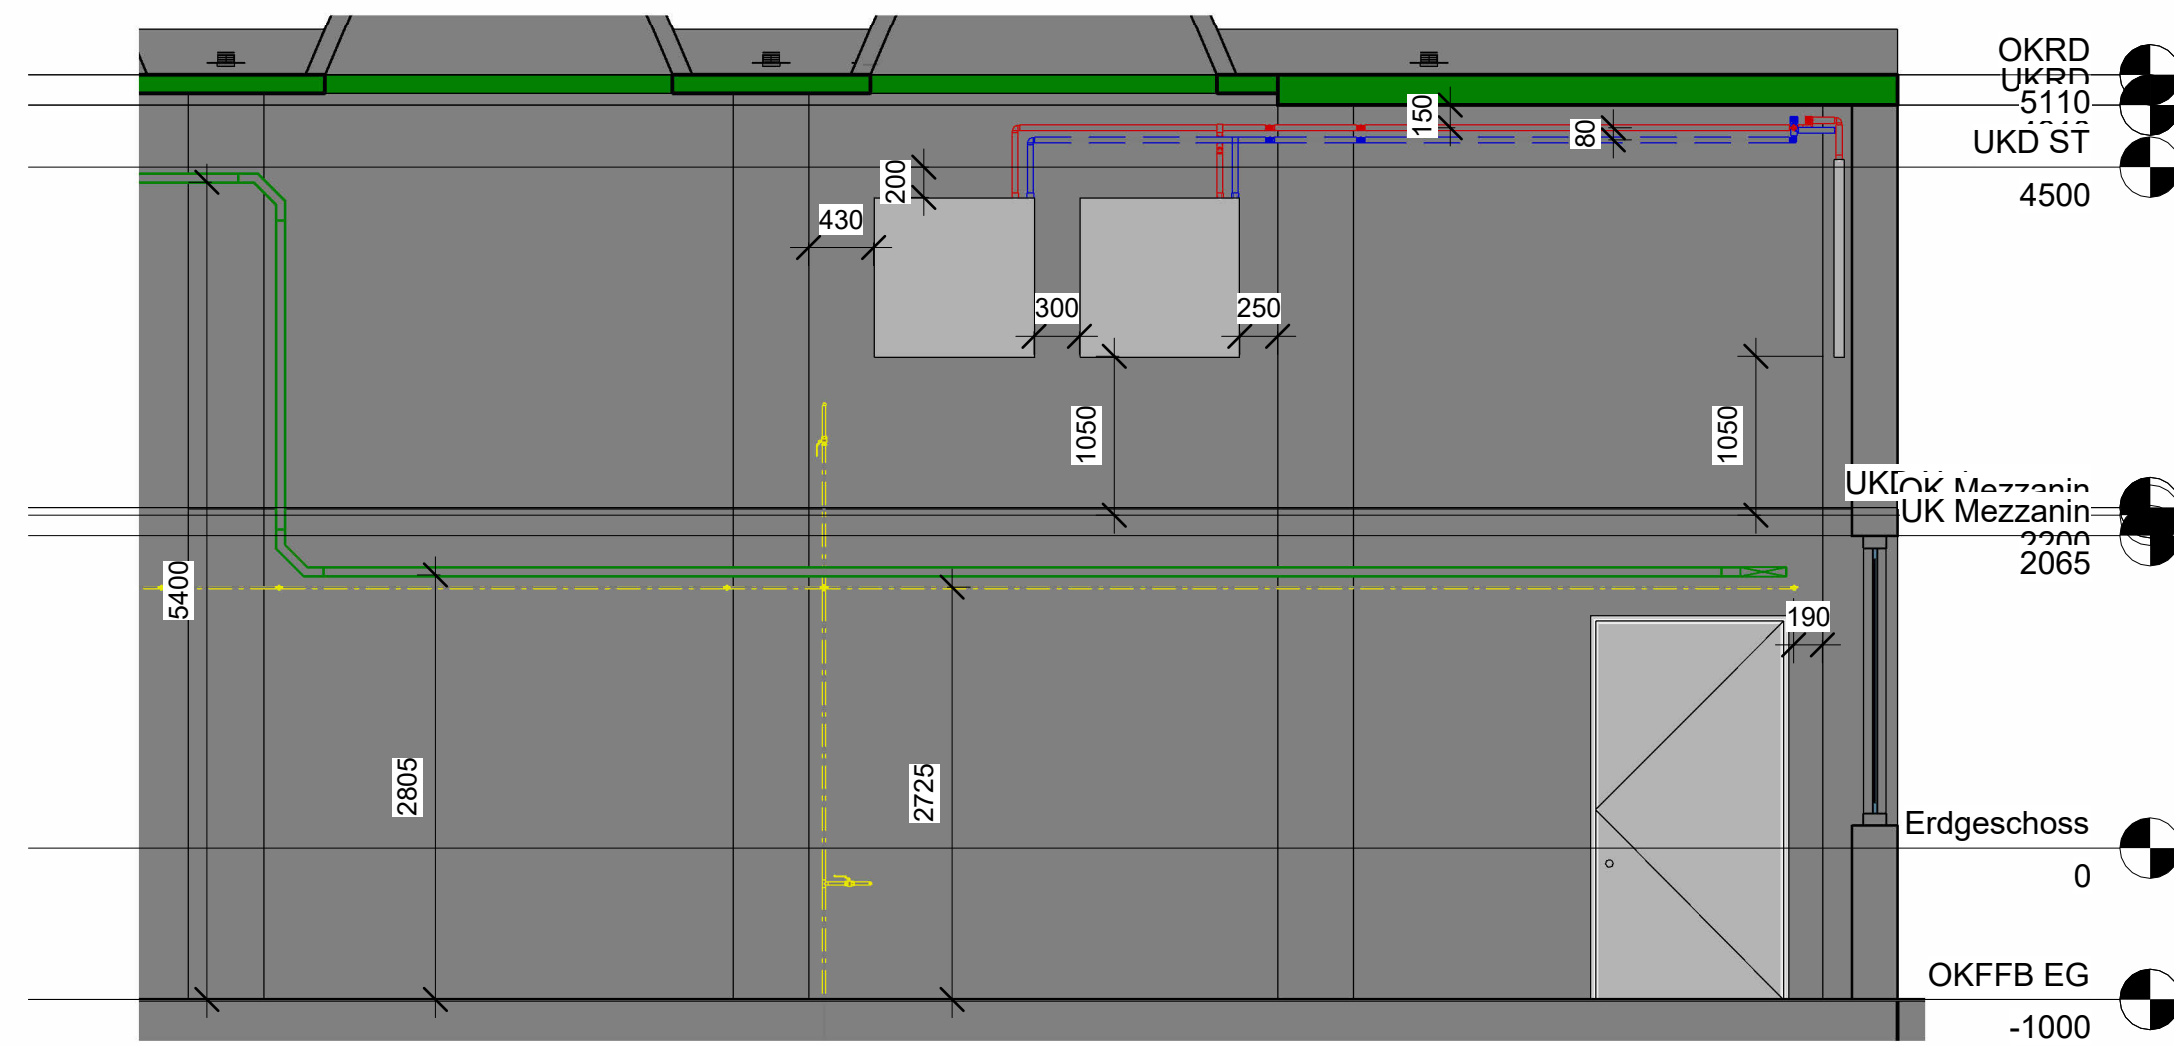

Index	Änderung	Datum	Name

Bauvorhaben:		Sanierung BT5 - Zukunftslabor Institut für Arbeitsschutz der DGUV (IFA) Alte Heerstraße 111, 53757 Sankt Augustin							
Bauherr:		Deutsche Gesetzliche Unfallversicherung e.V.(DGUV) Glinkastraße 40 10117 Berlin							
Fachplaner:		 Ingenieurbüro Generalplanung Becker und Henze Gebäude und techn. Ausrüstung Ingenieurbüro Becker und Henze GmbH & Co.KG Büro Büren, Werkstraße 26a 31342 Büren Tel. +49 29 51_93 73-0 www.beckunderhenze.de Büro Hallenberg, Dorfstraße 48a, 59969 Hallenberg Tel. +49 29 84_9 08 01-0 info@beckunderhenze.de							
Planinhalt:		Heizung / Kälte Grundriss Erdgeschoss							
Maßstab		1:100	Leistungsphase	Ausführung					
Blattgröße		DIN A1	Planart	Grundriss					
Plottdatum		25.02.2026 09:59:08		Etage / Ebene		Erdgeschoss			
Gezeichnet		--	A. Arnaut		Bauteil		--		
Geprüft				E. Lücke		Heizung/Kälte			
Projektnummer		LPH	Gewerk	Planart	Ebene	Baubeschnitt	Planinhalt	Index	Status
244056		A	HK-	GR	00	---	---	00	V
Basoplan		Datei							
-		S:\Bauvorhaben\04 PM\244056 DGUV BT 5 Zukunftslabor\02 CAD\01 PDF_s\LPH 3 TGA							